
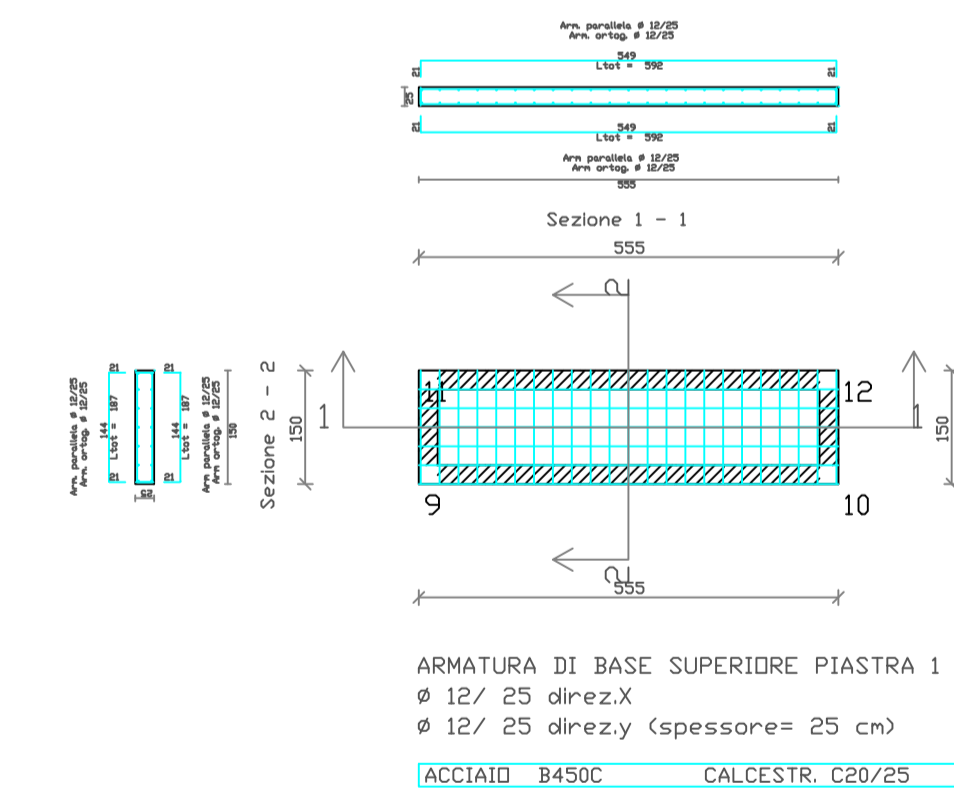


TABELLA PILASTRI QUOTA m. 1.00	
PIL.	PIL.
STAFFE 20x20 L107+106 #8/11 L= 25 #8/11 L= 25	
ACCIAIO B450C	CALCESTRUZZO C25/30

TABELLA PILASTRI QUOTA m. 1.50	
PIL.	PIL.
STAFFE 20x20 L107+106 #8/11 L= 25 #8/11 L= 25	
ACCIAIO B450C	CALCESTRUZZO C25/30

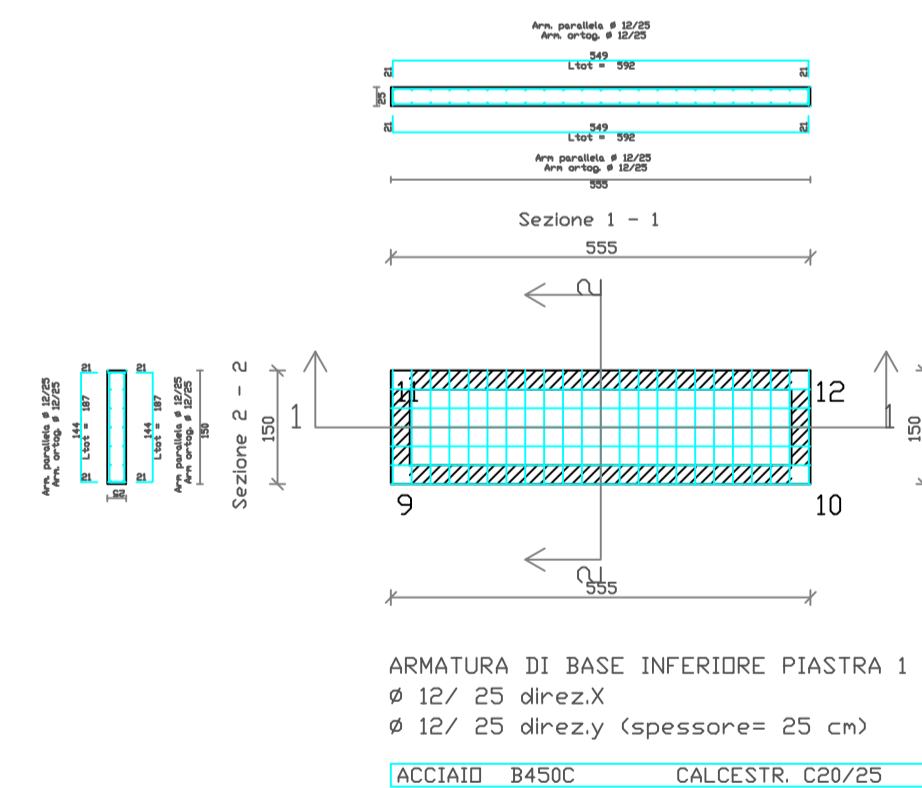

PROPRONTE ASP VIGLIONE S.r.l. Via Padre Pio n.8 70020 Cassano delle Murge (BA)			
PROGETTO (CO₂)₂ - PROGETTO DI MANDORLETO SPERIMENTALE A MECCANIZZAZIONE INTEGRALE E A GESTIONE DI PRECISIONE, CON POSSIBILITA' DI RIUTILIZZO DELLE ACQUE REFLUE TRAMITE MODULO SPERIMENTALE DESERT, CONSOZIATO CON IMPIANTO FOTOVOLTAICO			
LOCALIZZAZIONE SANTERAMO IN COLLE (BA) LOCALITA' VIGLIONE		DATI CATASTALI Area di impianto Foglio: 108 Particelle: 64, 311, 313, 315, 316, 317, 318, 319, 321, 322, 324, 325, 341, 342, 343, 403, 534, 608, 702, 703, 704. Opera di connessione Foglio: 103 Particelle: 544, 545, 546, 547 (ex p.lie 308 e 310), 328, 473, 474, 80 Foglio: 19 (Comune di Matera) Particella: 13	
ITER AUTORIZZATIVO Provvedimento Autorizzatorio Unico Regionale PAUR			
ELABORATO CALCOLI PRELIMINARI delle strutture e degli impianti del progetto definitivo - Esecutori travi, Abaco pilastri, Piastra fondazione e cunicolo MT SCALA 1:200			
CODICE A.U.R. W05J9P3	ID 201900288_PAUR_09.C02-01	DATA MAGGIO 2020	
PROGETTISTA Ing. Antonio Terlizzi MATE System srl Via Papa Pio XII, 8 - 70020 Cassano delle Murge - Bari Italy			
FIRME 			
ASP VIGLIONE S.R.L. Sede Legale: Via Padre Pio, 8 70020 Cassano delle Murge (Ba) Partita IVA/C.F. 08384870724 Numero REA 623347			

REVISIONE	N.	DATA	DESCRIZIONE	REDATTO	VERIFICATO	APPROVATO
	00	12/02/2020	1 ^a Emissione	A.TERLIZZI	D.GALIANI	A.TERLIZZI
	01	20/05/2020	1 ^a Revisione	A.TERLIZZI	D.GALIANI	A.TERLIZZI