

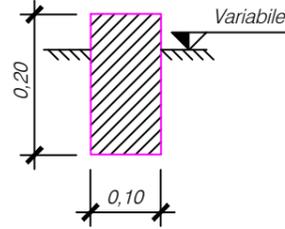


CORDOLO PER DELIMITAZIONE ZONA GHIAIA

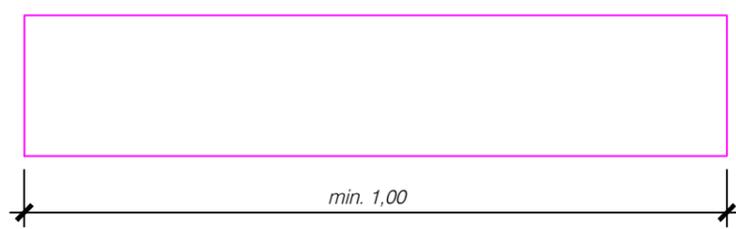


I cordoli dovranno essere in travertino o pietra naturale reperibile in zona, oppure in calcestruzzo prefabbricato. La lunghezza degli elementi sarà di tipo commerciale e comunque non inferiore ad 1m.

DETTAGLIO DI RIEMPIMENTO NELLE AREE CON ASFALTO

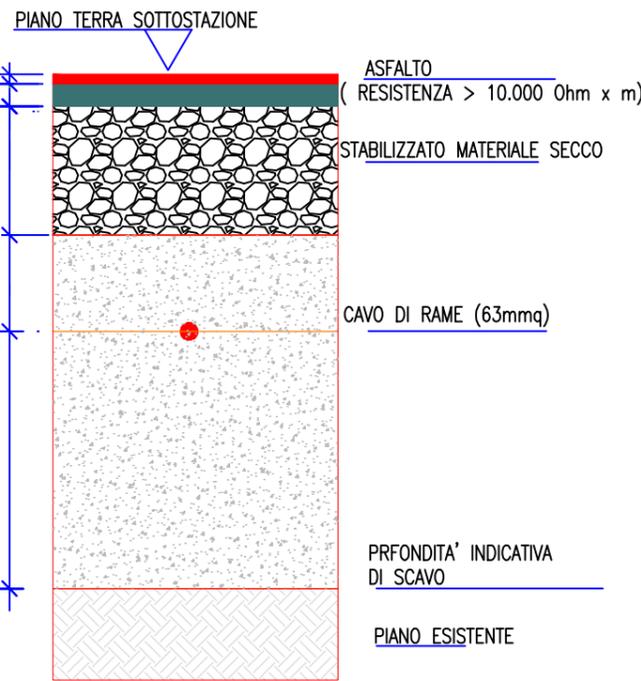

DETTAGLIO DI RIEMPIMENTO NELLE AREE CON GHIAIA



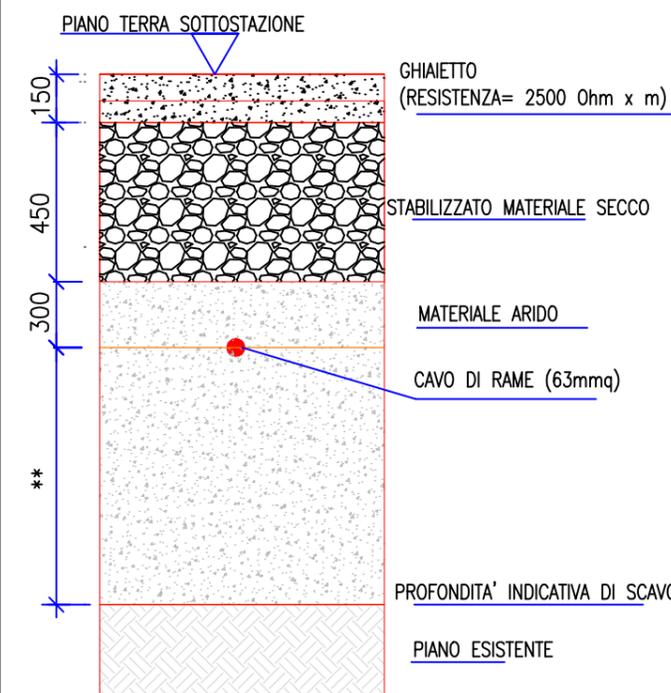


CUNICOLO BT ALL'INTERNO DELLA SSE UTENTE

SEZIONE TRASVERSALE TIPO

PARTICOLARE POZZETTO

PARTICOLARE A

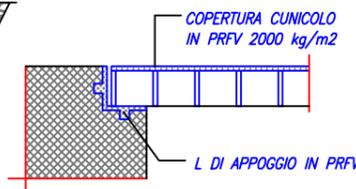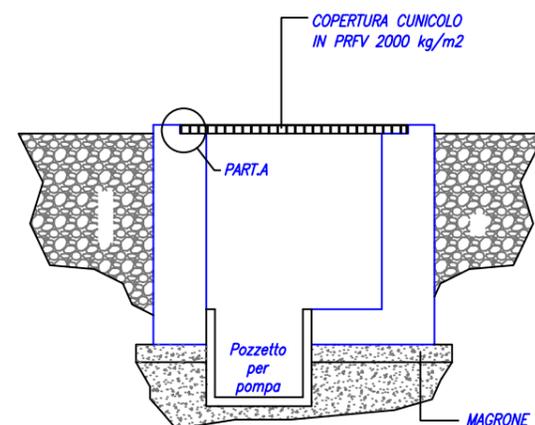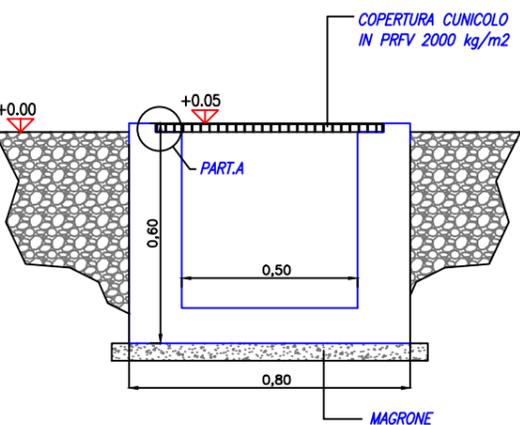

SCALA 1:20



PROPONENTE

ASP VIGLIONE S.r.l.
Via Padre Pio n.8
70020 Cassano delle Murge (BA)



PROGETTO

(CO₂)₂ - PROGETTO DI MANDORLETO SPERIMENTALE A MECCANIZZAZIONE INTEGRALE E A GESTIONE DI PRECISIONE, CON POSSIBILITA' DI RIUTILIZZO DELLE ACQUE REFLUE TRAMITE MODULO SPERIMENTALE DESERT, CONSOCIATO CON IMPIANTO FOTOVOLTAICO

LOCALIZZAZIONE

SANTERAMO IN COLLE (BA)
LOCALITA' VIGLIONE

DATI CATASTALI

Aree di impianto
Foglio: 108
Particelle: 64, 311, 313, 315, 316, 317, 318, 319, 321, 322, 324, 325, 341, 342, 343, 403, 534, 608, 702, 703, 704.

Opere di connessione
Foglio 103
Particelle 544, 545, 546, 547 (ex p.lle 308 e 310), 328, 473, 474, 80
Foglio 19 (Comune di Matera)
Particella 13

ITER AUTORIZZATIVO

Provvedimento Autorizzatorio Unico Regionale

PAUR

ELABORATO

OPERE CIVILI
OPERE ACCESSORIE

CODICE A.U.R.

WO5J9P3

ID

201900288_PAUR_09.G-01

DATA

MAGGIO 2020

PROGETTISTA

Ing. Antonio Terlizzi
MATE System srl
Via Papa Pio XII, 8 - 70020 Cassano delle Murge - Bari Italy

FIRME



ASP VIGLIONE S.R.L.
Sede Legale: Via Padre Pio, 8
70020 Cassano delle Murge (Ba)
Partita IVA/C.F. 08384870724
Numero REA: 623347



REVISIONE	N.	DATA	DESCRIZIONE	REDATTO	VERIFICATO	APPROVATO
	00	12/02/2020	1° Emissione	A.TERLIZZI	D.GALIANI	A.TERLIZZI
	01	20/05/2020	1° Revisione	A.TERLIZZI	D.GALIANI	A.TERLIZZI