
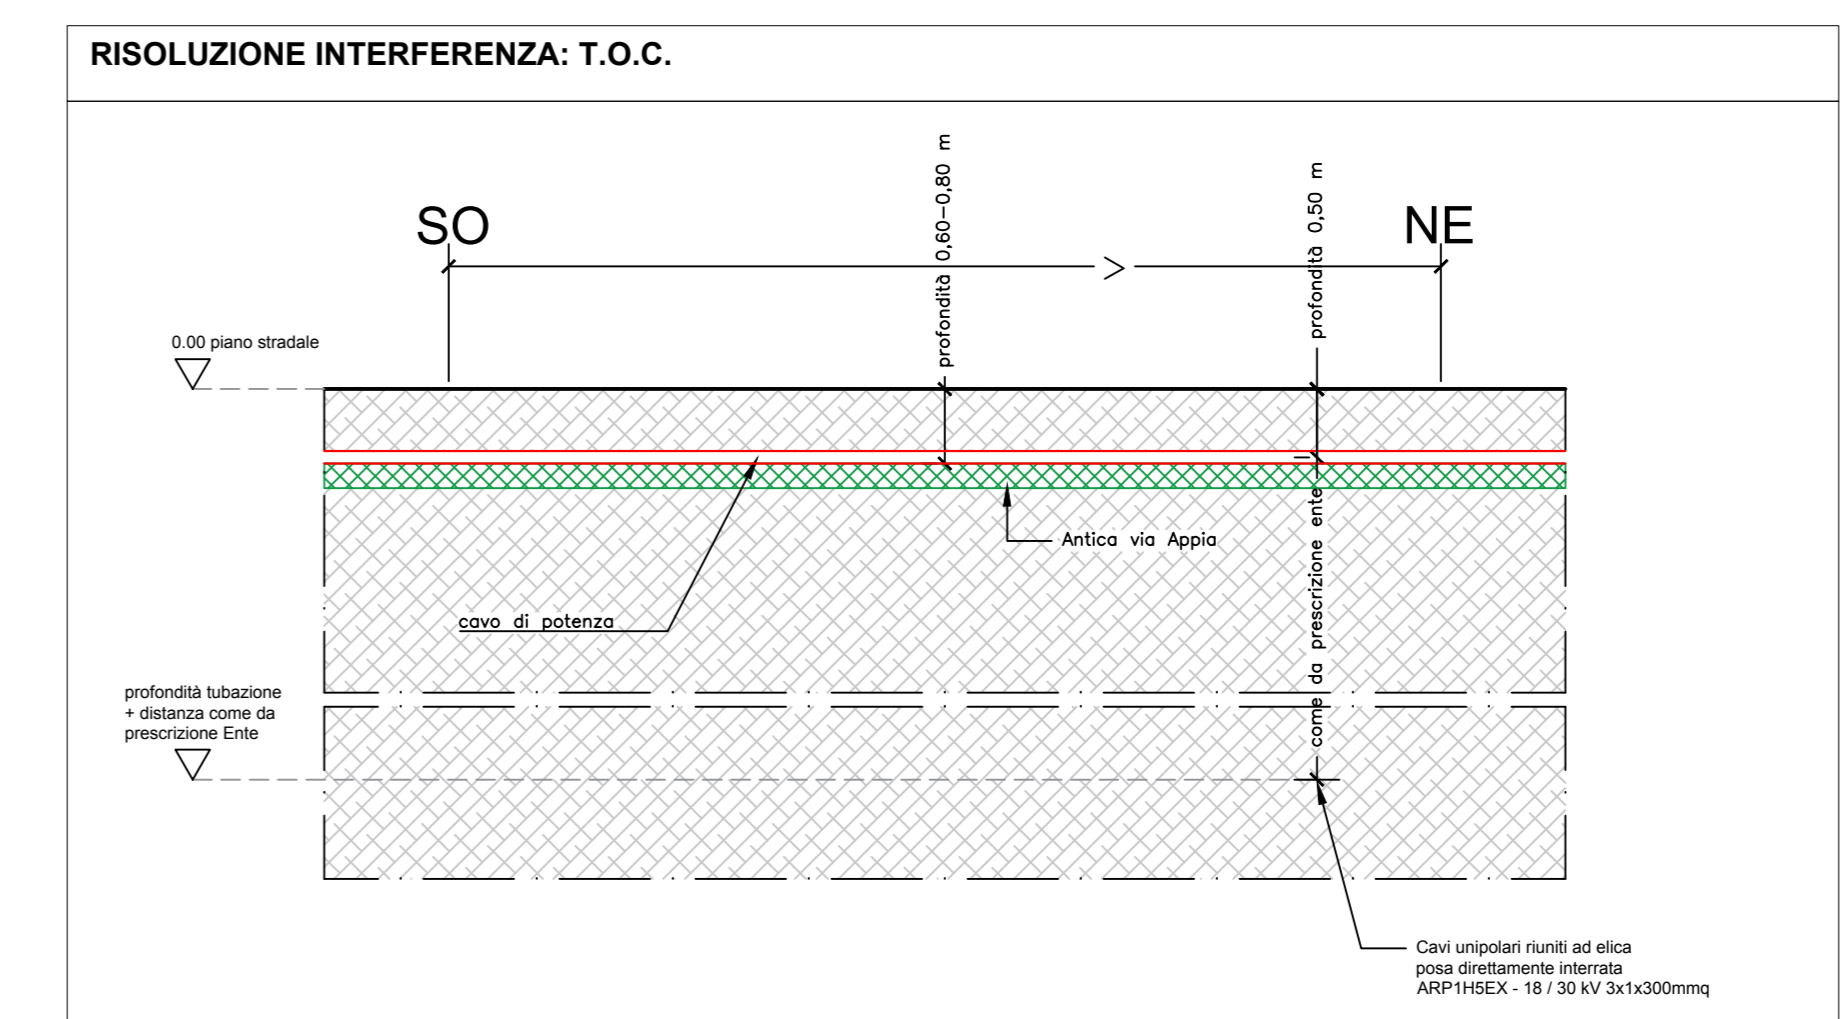
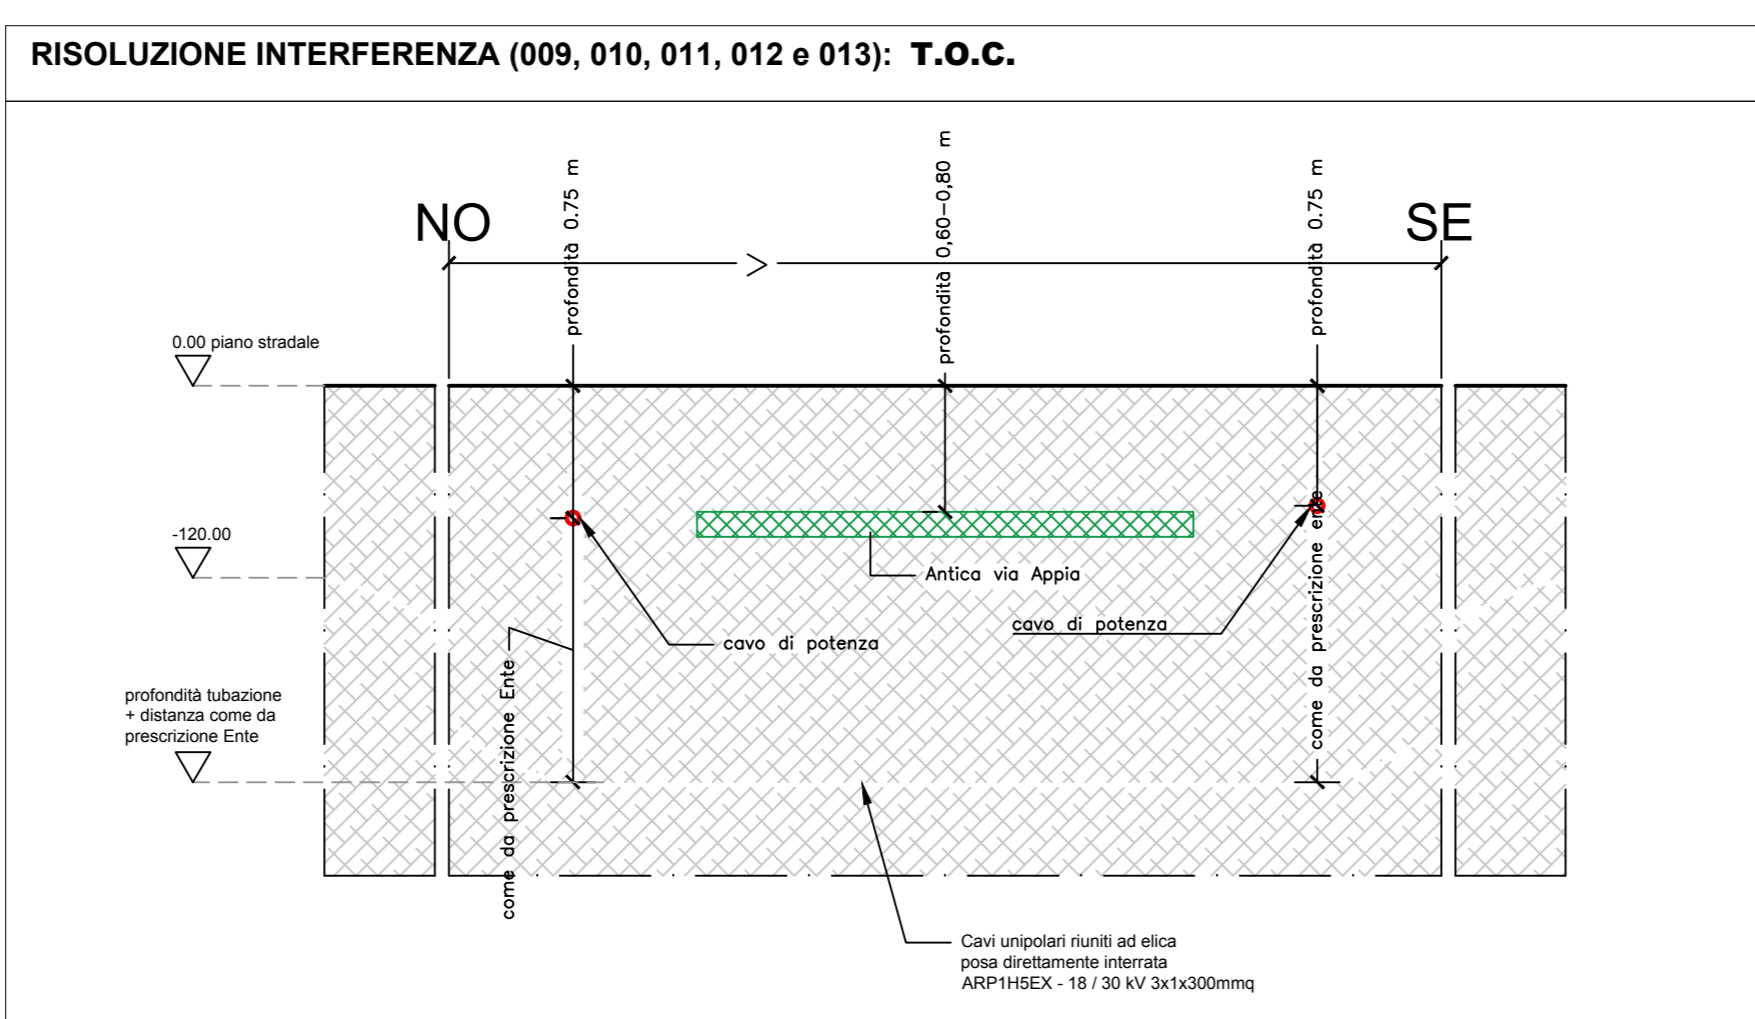
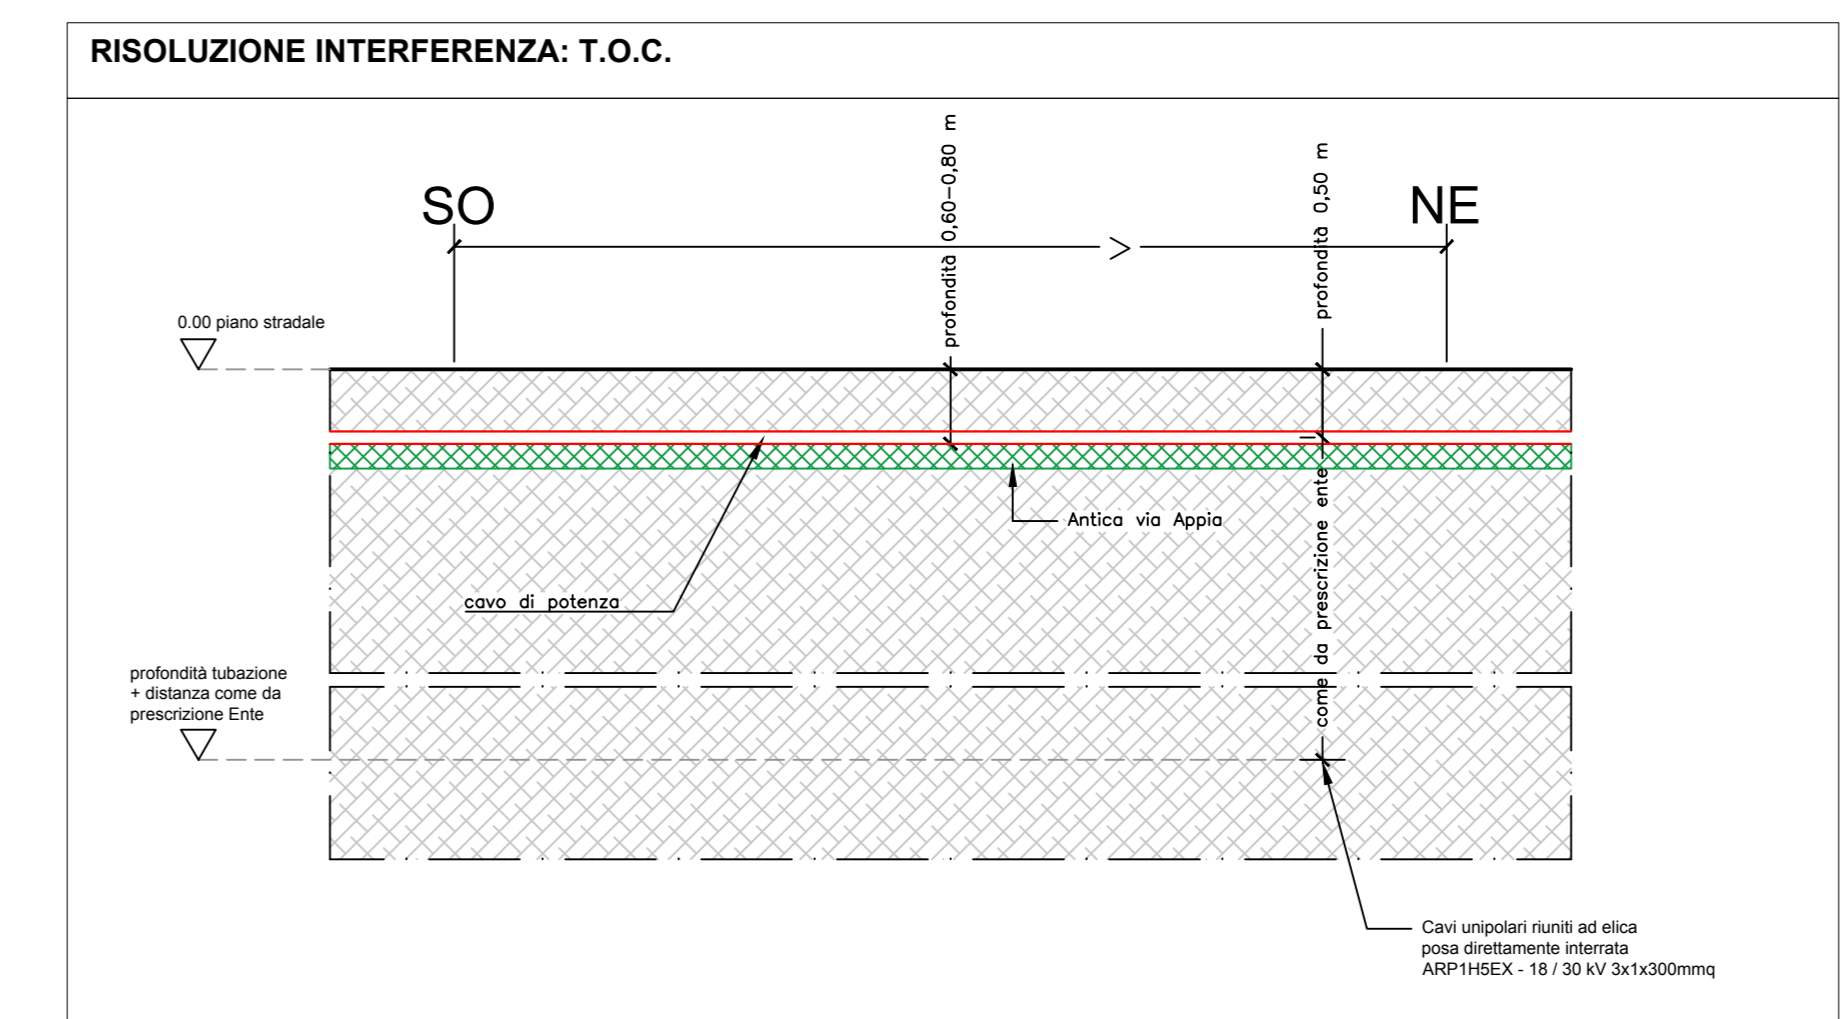


- ### LEGENDA
- Ubicazione della stazione elettrica TERNA
 - Stazione di trasformazione utente
 - Stazione di elevazione MT/AT a realizzarsi
 - Percorso cavidotto MT
 - Perimetro dell'area dell'impianto
-
- ▲ Punto di ripresa foto
 - Interferenza
 - Tratto cavidotto

ELENCO INTERFERENZE:

1. cavo di potenza a -0.40 mt da pc (T.O.C.)
2. cavo di potenza a -0.70 mt da pc (T.O.C.)
3. cavo di potenza a -0.45 mt da pc (T.O.C.)
4. presunta antica sede stradale (T.O.C.)
5. cavo di potenza a -0.75 mt da pc (T.O.C.)
6. cavo di potenza a -0.60 mt da pc (T.O.C.)
7. cavo di potenza a -0.50 mt da pc (T.O.C.)
8. canale di irrigazione (staffaggio)
9. presunta antica sede stradale (T.O.C.)
10. cavo di potenza a -0.50 mt da pc (T.O.C.)
11. cavo di potenza a -0.40 mt da pc (T.O.C.)
12. cavo di potenza a -0.75 mt da pc (T.O.C.)
13. cavo di potenza a -0.75 mt da pc (T.O.C.)

ANALISI DEL PERCORSO DEL CAVIDOTTO				
N° TRATTO	TIPOLOGIA	DENOMINAZIONE	CAVO SINGOLO mt	CAVO CONDIVISO CON COD. AUR W05J9P3 mt
Tratto I	PARTENZA CABINA DI CONSEGNA	-----	35	93
Tratto II	Strada provinciale	SP 176		268
Tratto III	Strada provinciale	SP 140		101
Tratto II	Strada provinciale	SP 140		434
Tratto III	Strada provinciale	SP 140		3001
Tratto IV	Strada provinciale	SP 140		825
Tratto I	FONDO PRIVATO ASSERVITO	fg.103 - p.IIa 473-546		146
Tratto II	FONDO PRIVATO ASSERVITO	fg.103 - p.IIa 546		28
Tratto II	FONDO PRIVATO ASSERVITO	fg.103 - p.IIa 546		100
Tratto II	ARRIVO SET	fg.103 - p.IIa 547		73

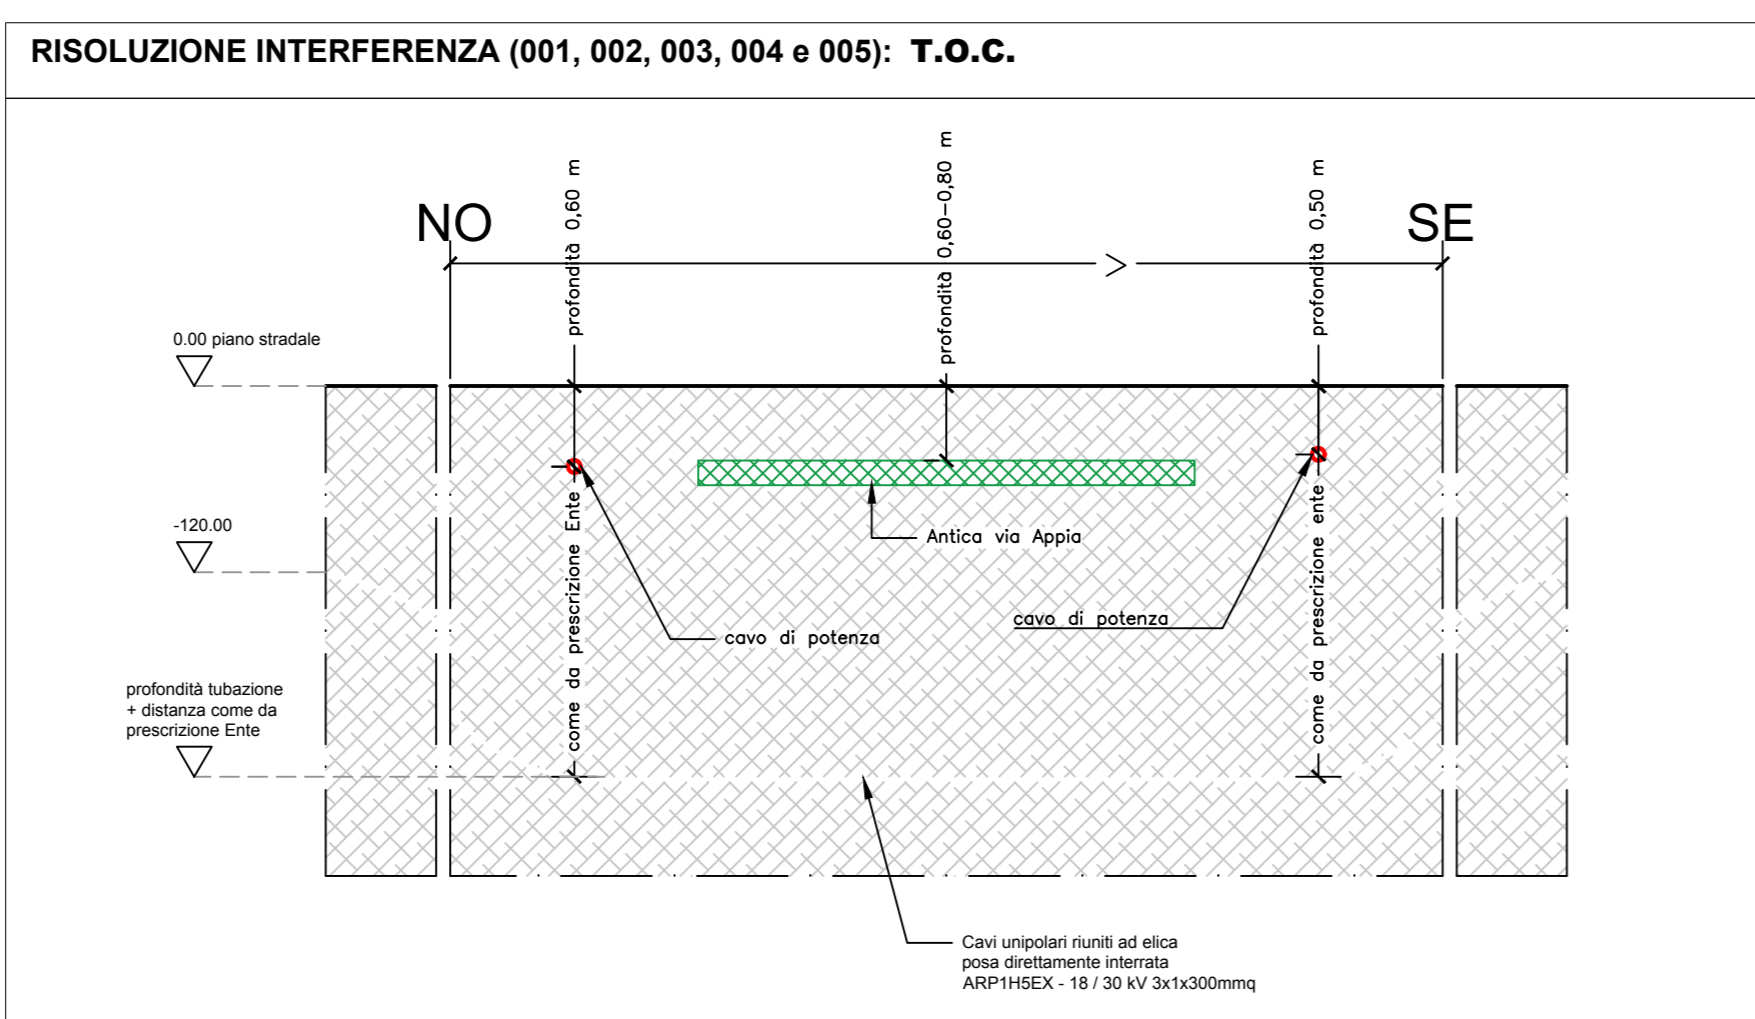

PROPRONENTE ASP VIGLIONE S.r.l. Via Padre Pio n.8 70020 Cassano delle Murge (BA)																								
PROGETTO (CO₂) - PROGETTO DI MANDORLETO SPERIMENTALE A MECCANIZZAZIONE INTEGRALE E A GESTIONE DI PRECISIONE, CON POSSIBILITÀ DI RIUTILIZZO DELLE ACQUE REFLUE TRAMITE MODULO SPERIMENTALE DESERT, CONSOCIATO CON IMPIANTO FOTOVOLTAICO																								
LOCALIZZAZIONE SANTERAMO IN COLLE (BA) LOCALITÀ VIGLIONE		OPERAZIONE Area di impianto: 100 Foglio: 103 Particelle: 64, 311, 313, 315, 316, 317, 319, 320, 321, 322, 324, 325, 343, 345, 346, 403, 334, 406, 702, 703, 704.																						
ITER AUTORIZZATIVO Provvedimento Autorizzatorio Unico Regionale PAUR																								
ELABORATO OPERE CIVILI CENSIMENTO E PROGETTO DI RISOLUZIONE DELLE INTERFERENZE																								
CODICE A.U.R. W05J9P3		DATA MAGGIO 2020																						
PROGETTISTA Ing. Antonio Terlizzi MATE System srl Via Papa Pio XI, 8 - 70020 Cassano delle Murge - Bari Italy																								
FIRME 		ASP VIGLIONE S.R.L. Sede Legale: Via Padre Pio, 8 70020 Cassano delle Murge (Ba) Partita IVA: F. 0554457074 Numero REA: 623347																						
<table border="1"> <thead> <tr> <th>REVISIONE</th> <th>N.</th> <th>DATA</th> <th>DESCRIZIONE</th> <th>REDATTO</th> <th>VERIFICATO</th> <th>APPROVATO</th> </tr> </thead> <tbody> <tr> <td>00</td> <td>12/02/2020</td> <td>1^a Emissione</td> <td></td> <td>A.TERLIZZI</td> <td>D.GALIANI</td> <td>A.TERLIZZI</td> </tr> <tr> <td>01</td> <td>20/05/2020</td> <td>1^a Revisione</td> <td></td> <td>A.TERLIZZI</td> <td>D.GALIANI</td> <td>A.TERLIZZI</td> </tr> </tbody> </table>				REVISIONE	N.	DATA	DESCRIZIONE	REDATTO	VERIFICATO	APPROVATO	00	12/02/2020	1 ^a Emissione		A.TERLIZZI	D.GALIANI	A.TERLIZZI	01	20/05/2020	1 ^a Revisione		A.TERLIZZI	D.GALIANI	A.TERLIZZI
REVISIONE	N.	DATA	DESCRIZIONE	REDATTO	VERIFICATO	APPROVATO																		
00	12/02/2020	1 ^a Emissione		A.TERLIZZI	D.GALIANI	A.TERLIZZI																		
01	20/05/2020	1 ^a Revisione		A.TERLIZZI	D.GALIANI	A.TERLIZZI																		