

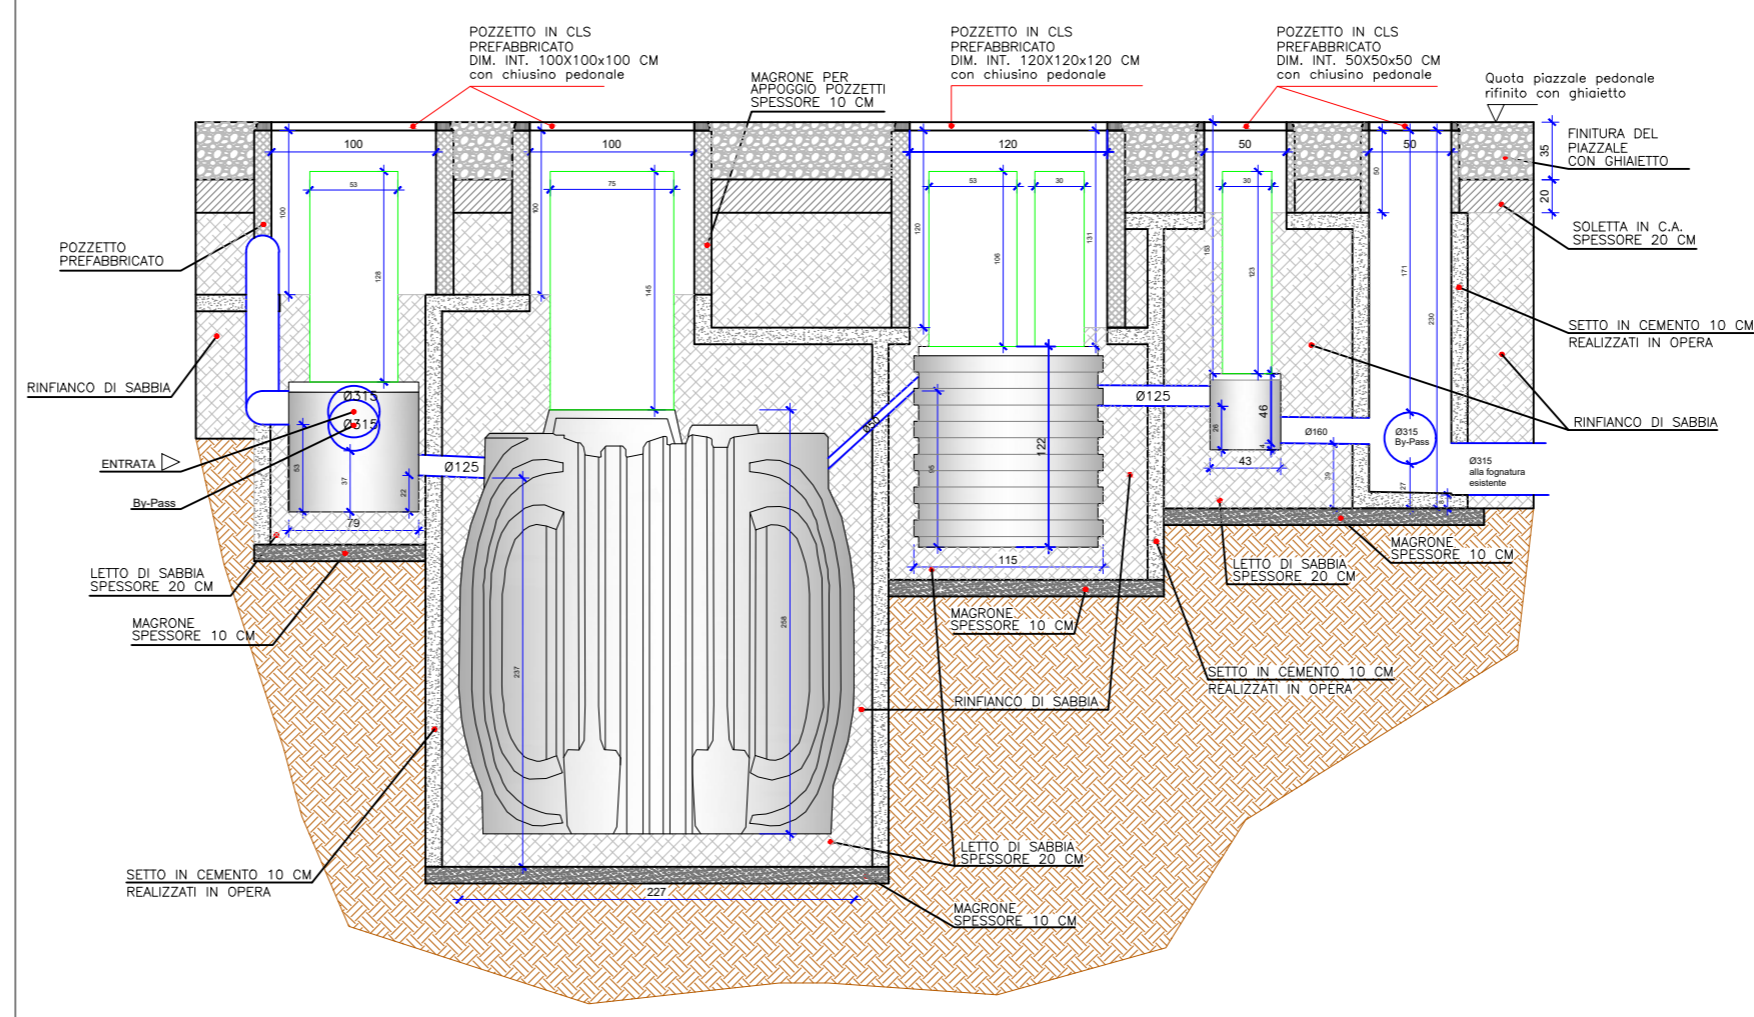


Pozzetto scolmatore dim. esterne: D=0,79 H=0,79 m + prolunga PP45 dim. esterne: D=0,53 H=1,28 m	Cisterna di accumulo dim. esterne: L=2,27 H=2,58 m + prolunga PP75 dim. esterne: D=0,75 H=1,45 m	Disgiuntore dim. esterne: D=1,15 H=1,22 m + prolunga PP45 dim. esterne: D=0,535 H=1,06 m + prolunga PP30 dim. esterne: D=0,30 H=1,06 m	Pozzetto prelievi fiaschi dim. esterne: D=0,43 H=0,465 m + prolunga dim. esterne: D=0,30 H=1,23 m
---	---	---	---

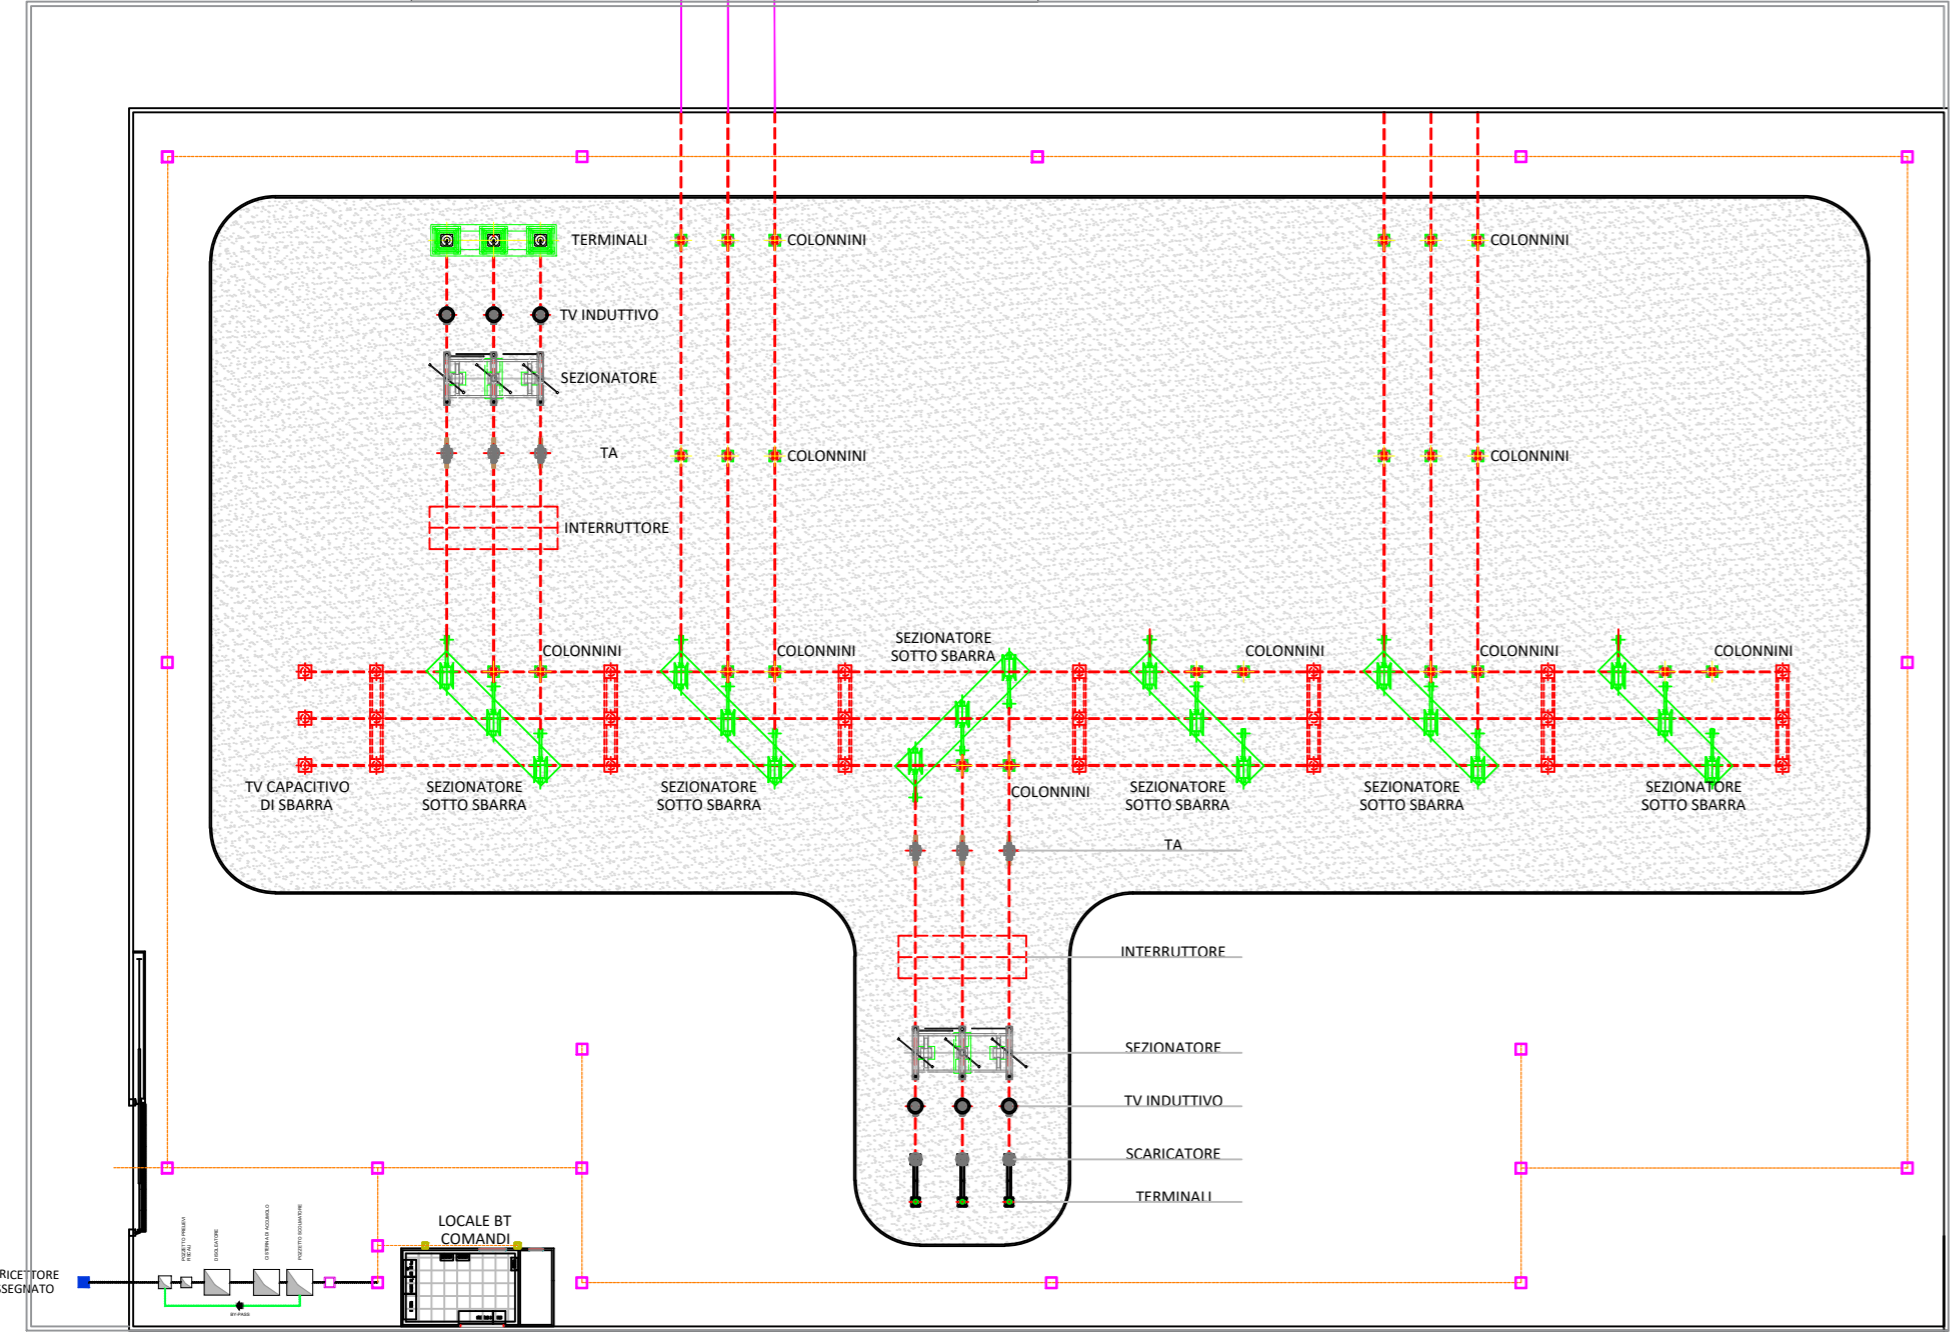

POZZETTO RACCOLTA ACQUA PIOVANA

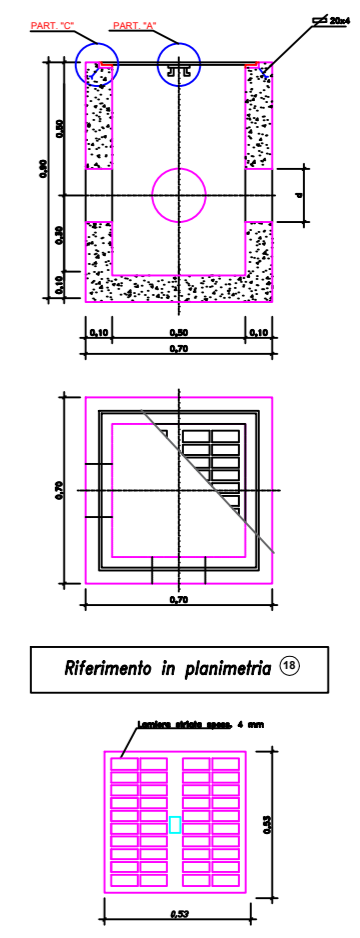

- Pozzetto 30x30 cm in cls prefabbricato con chiusura pedonale, per pluviali
- Dorsale principale
- Tubazione di raccolta

PROPRONENTE ASP VIGLIONE S.r.l. Via Padre Pio n.8 70020 Cassano delle Murge (BA)	
PROGETTO (CO₂)₂ - PROGETTO DI MANDORLETO SPERIMENTALE A MECCANIZZAZIONE INTEGRALE E A GESTIONE DI PRECISIONE, CON POSSIBILITA' DI RIUTILIZZO DELLE ACQUE REFLUE TRAMITE MODULO SPERIMENTALE DESERT, CONSOCIATO CON IMPIANTO FOTOVOLTAICO	
LOCALIZZAZIONE SANTERAMO IN COLLE (BA) LOCALITA' VIGLIONE	DATI CATASTALI Area di impianto Foglio: 108 Particelle: 64, 311, 313, 315, 316, 317, 318, 319, 321, 322, 324, 325, 341, 342, 343, 403, 534, 608, 702, 703, 704. Opere di connessione Foglio: 103 Particelle: 544, 545, 546, 547 (ex p.lle 308 e 310), 328, 473, 474, 80 Foglio: 19 (Comune di Matera) Particella: 13
ITER AUTORIZZATIVO Provvedimento Autorizzatorio Unico Regionale <h2 style="text-align: center;">PAUR</h2>	
ELABORATO PLANIMETRIA RACCOLTA ACQUE PIOVANE	
CODICE A.U.R. W05J9P3	ID 201900288_PAUR_15-01
DATA MAGGIO 2020	
PROGETTISTA Ing. Antonio Terlizzi MATE System srl Via Papa Pio XII, 8 - 70020 Cassano delle Murge - Bari Italy	
FIRME ASP VIGLIONE S.R.L. Sede Legale: Via Padre Pio, 8 70020 Cassano delle Murge (Ba) Partita IVA/C.F. 08384870724 Numero REA: 623347	

REVISIONE	N.	DATA	DESCRIZIONE	REDATTO	VERIFICATO	APPROVATO
	00	12/02/2020	1ª Emissione	A.TERLIZZI	D.GALIANI	A.TERLIZZI
	01	20/05/2020	1ª Revisione	A.TERLIZZI	D.GALIANI	A.TERLIZZI