SEZIONE AA' SE RACCOLTA AT

SCALA 1:100

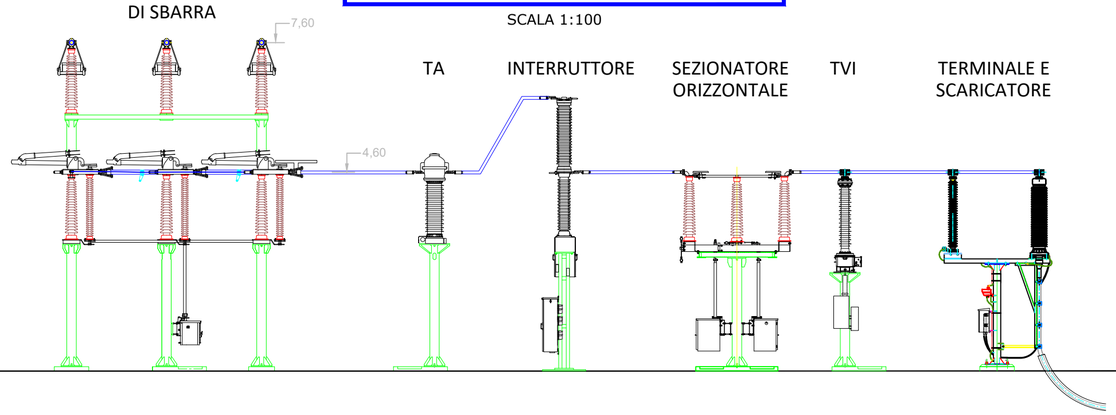

SEZIONE B-B' QUADRO AT

SCALA 1:200

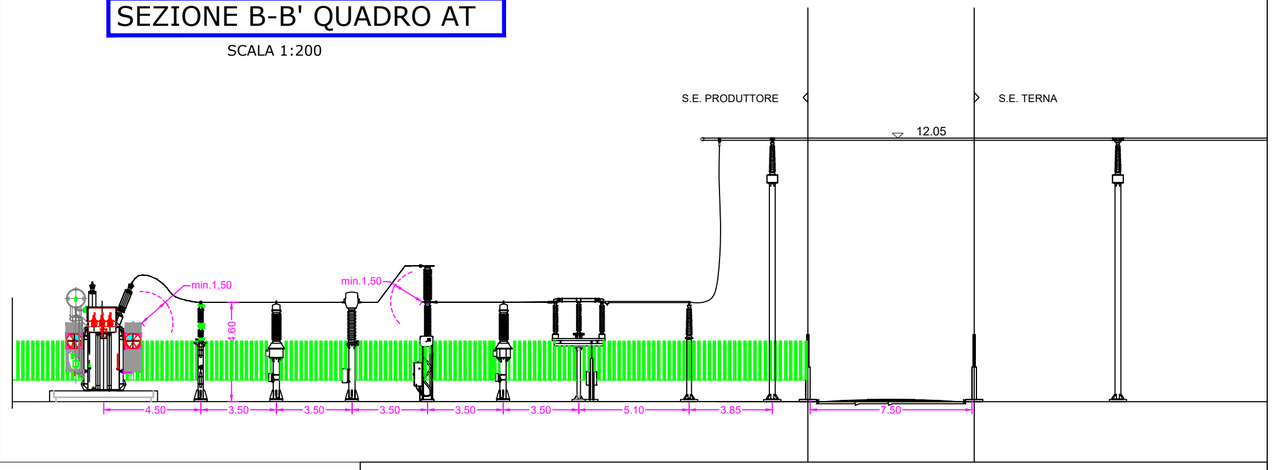

PLANIMETRIA STAZIONE RACCOLTA AT E PLANIMETRIA SSE UTENTE

SCALA 1:500

Linea cavi BT

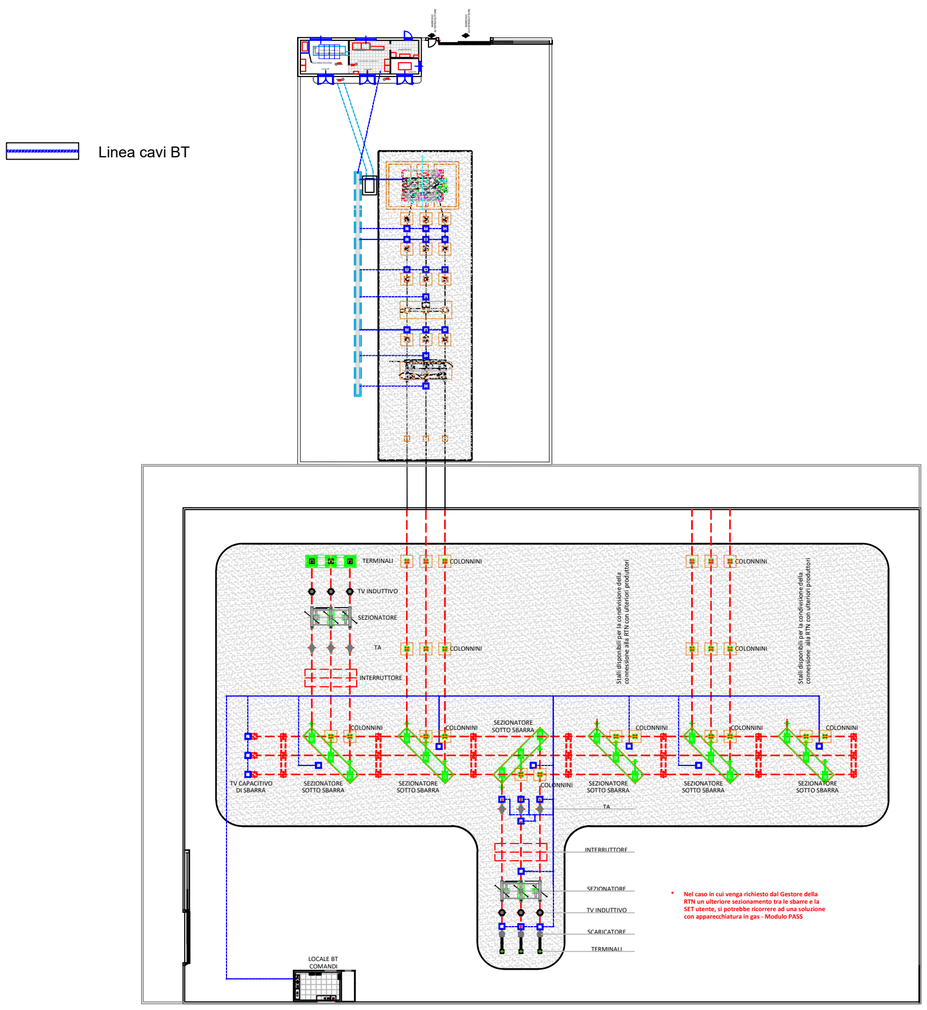

SunElectrics

UNIVERSITÀ DEGLI STUDI DI BARI ALDO MORO

PROPONENTE

ASP VIGLIONE S.r.l.
Via Padre Pio n.8
70020 Cassano delle Murge (BA)

ASP Viglione Srl

PROGETTO

$(CO_2)_2$ - PROGETTO DI MANDORLETO SPERIMENTALE A MECCANIZZAZIONE INTEGRALE E A GESTIONE DI PRECISIONE, CON POSSIBILITA' DI RIUTILIZZO DELLE ACQUE REFLUE TRAMITE MODULO SPERIMENTALE DESERT, CONSOCIATO CON IMPIANTO FOTOVOLTAICO

LOCALIZZAZIONE

SANTERAMO IN COLLE (BA)
LOCALITA' VIGLIONE

DATI CATASTALI

Aree di impianto
Foglio: 108
Particelle: 64, 311, 313, 315, 316, 317, 318, 319, 321, 322, 324, 325, 341, 342, 343, 403, 534, 608, 702, 703, 704.

Opere di connessione
Foglio 103
Particelle 544, 545, 546, 547 (ex p.lle 308 e 310), 328, 473, 474, 80
Foglio 19 (Comune di Matera)
Particella 13

ITER AUTORIZZATIVO

Provvedimento Autorizzatorio Unico Regionale

PAUR

ELABORATO

PLANIMETRIA ELETTROMECCANICA E SEZIONI

CODICE A.U.R.	ID	DATA
WO5J9P3	201900288_PAUR_16-01	MAGGIO 2020

PROGETTISTA
Ing. Antonio Terlizzi
MATE System srl
Via Papa Pio XII, 8 - 70020 Cassano delle Murge - Bari Italy

FIRME

ORDINE DEGLI INGEGNERI PROVINCIA DI BARI
INGEGNERE ANTONIO TERLIZZI
SEZ. A - 9638
CIVILE E AMBIENTALE INDUSTRIALE DELL'INFORMAZIONE

ASP VIGLIONE S.R.L.
Sede Legale: Via Padre Pio, 8
70020 Cassano delle Murge (Ba)
Partita IVA/C.F. 08384870724
Numero REA: 623347

REVISIONE N.	DATA	DESCRIZIONE	REDATTO	VERIFICATO	APPROVATO
00	12/02/2020	1° Emissione	A.TERLIZZI	D.GALIANI	A.TERLIZZI
01	20/05/2020	1° Revisione	A.TERLIZZI	D.GALIANI	A.TERLIZZI