


PROFILO 1 - LONGITUDINALE STRADA

Scala 1:1000

Altezze: 1:1000  
Lunghezze: 1:1000

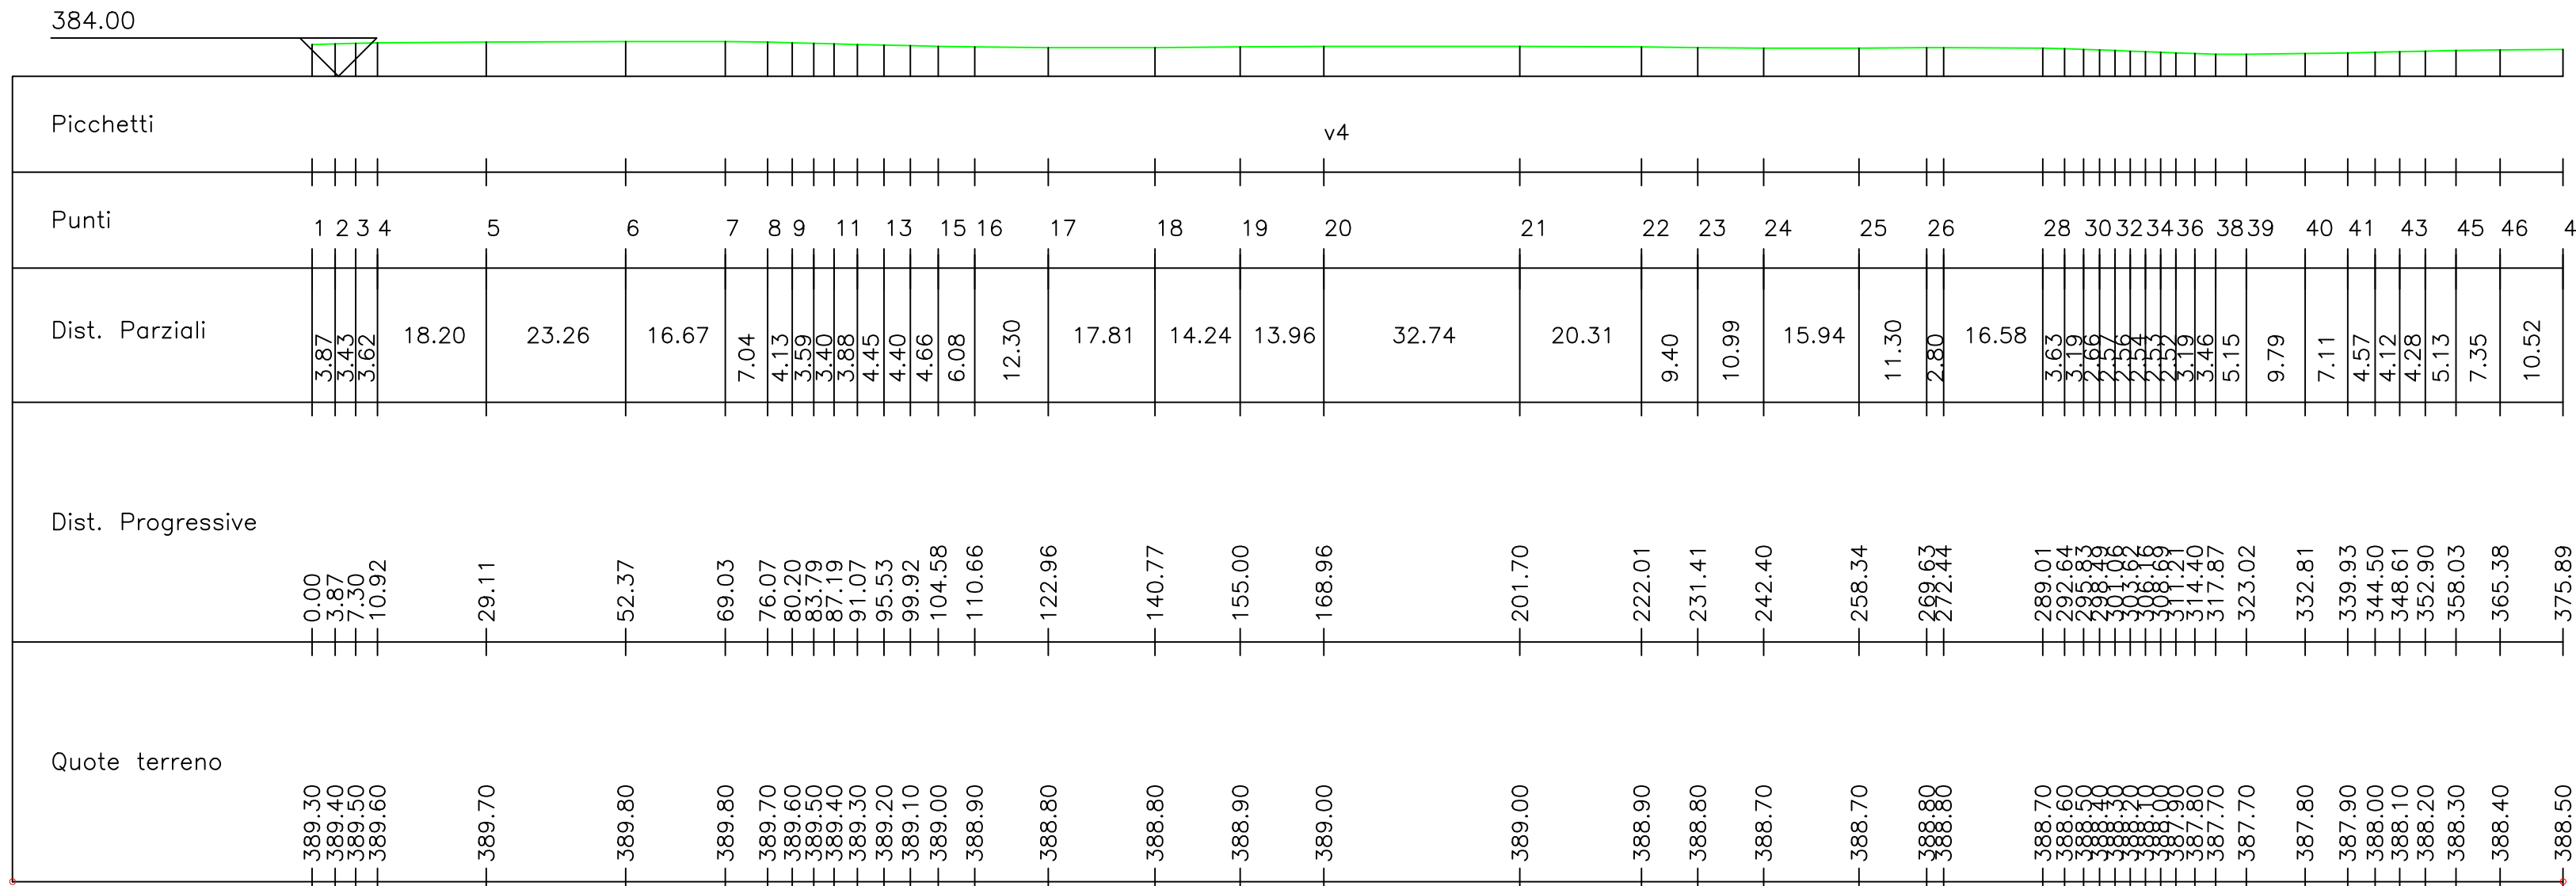

**Legenda:**

- strada
- profilo
- SE Raccolta
- SET Utente

INQUADRAMENTO

Scala 1:2000



PROPOSIZIONE

**ASP VIGLIONE S.r.l.**  
Via Padre Pio n.8  
70020 Cassano delle Murge (BA)

PROGETTO

**(CO<sub>2</sub>)<sub>2</sub> - PROGETTO DI MANDORLETO SPERIMENTALE A MECCANIZZAZIONE INTEGRALE E A GESTIONE DI PRECISIONE, CON POSSIBILITA' DI RIUTILIZZO DELLE ACQUE REFLUE TRAMITE MODULO SPERIMENTALE DESERT, CONSOCIATO CON IMPIANTO FOTOVOLTAICO**

LOCALIZZAZIONE	DATI CATASTALI	Opere di connessione
<b>SANTERAMO IN COLLE (BA)</b> LOCALITA' VIGLIONE	<b>Are di impianto</b> Foglio: 108 Particelle: 64, 311, 313, 315, 316, 317, 318, 319, 321, 322, 324, 325, 341, 342, 343, 403, 534, 608, 702, 703, 704.	Foglio 103 Particelle 544, 545, 546, 547 (ex p.ile 308 e 310), 328, 473, 474, 80 Foglio 19 (Comune di Matera) Particella 13

ITER AUTORIZZATIVO

Provvedimento Autorizzatorio Unico Regionale

## PAUR

ELABORATO		
VIABILITA' PROFILO LONGITUDINALE		
CODICE A.U.R.	ID	DATA
W05J9P3	201900288_PAUR_19-01	LUGLIO 2020

PROGETTISTA  
Ing. Antonio Terlizzi  
**MATE System srl**  
Via Papa Pio XII, 8 - 70020 Cassano delle Murge - Bari Italy

FIRME

**ASP VIGLIONE S.R.L.**  
Sede Legale: Via Padre Pio, 8  
70020 Cassano delle Murge (Ba)  
Partita IVA/C.F. 08384870724  
Numero REAT 623347

REVISIONE	N.	DATA	DESCRIZIONE	REDATTO	VERIFICATO	APPROVATO
	00	09/07/2020	1° Emissione	A.TERLIZZI	D.GALIANI	A.TERLIZZI