

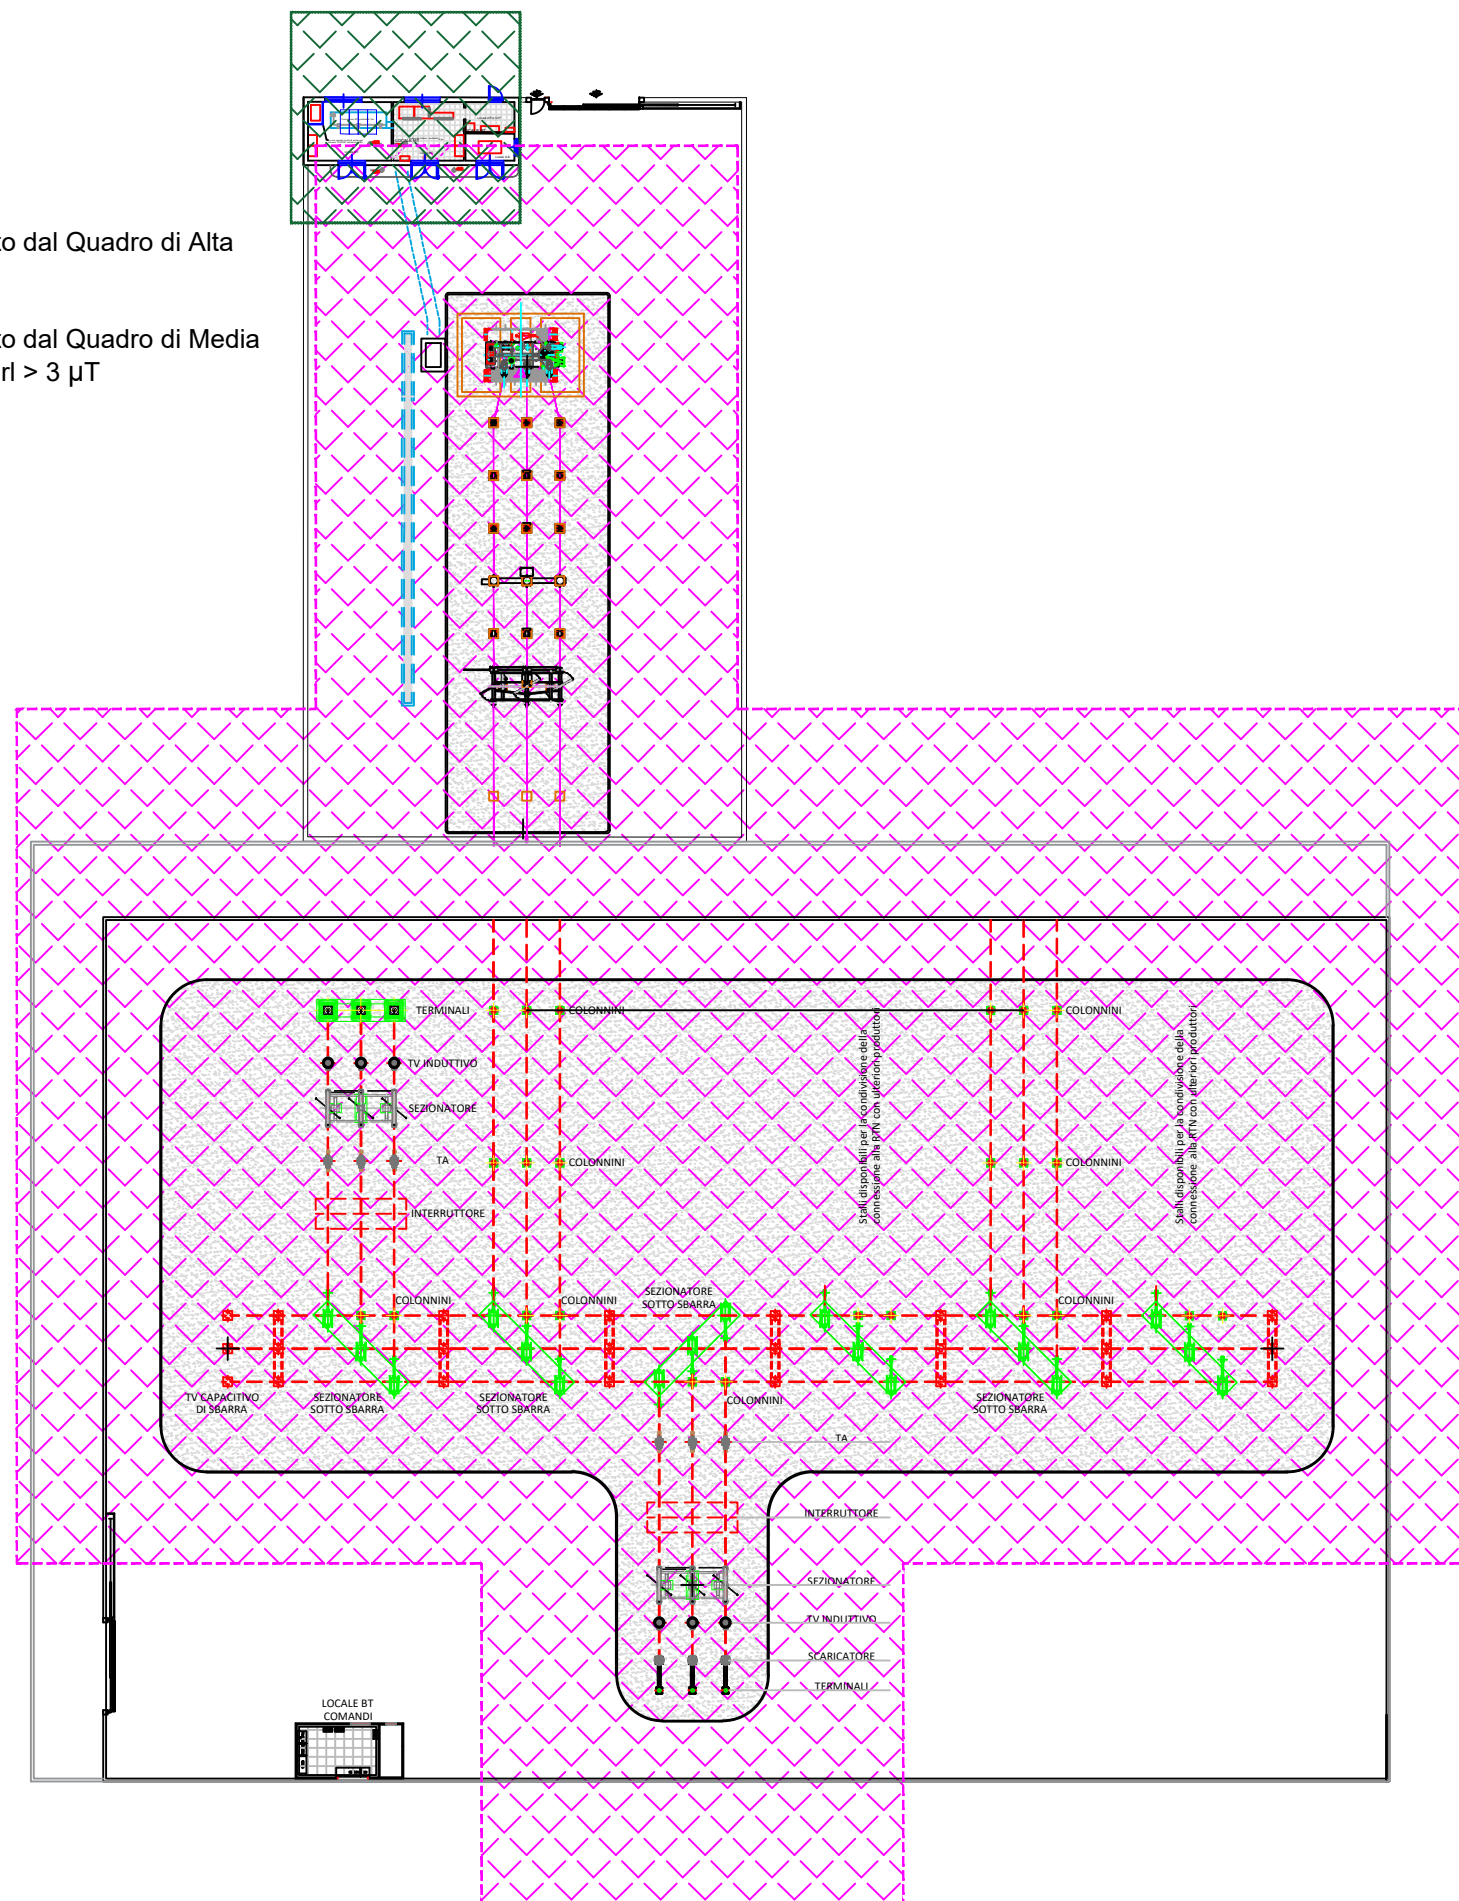


- Legenda:
-  Presenza di campo magnetico generato dal Quadro di Alta Tensione AIS > 3 μT
 -  Presenza di campo magnetico generato dal Quadro di Media Tensione della cabina di ASP BOVE Srl > 3 μT



												
ASP VIGLIONE S.r.l. Via Padre Pio n.8 70020 Cassano delle Murge (BA)												
PROGETTO (CO₂)₂ - PROGETTO DI MANDORLETO SPERIMENTALE A MECCANIZZAZIONE INTEGRALE E A GESTIONE DI PRECISIONE, CON POSSIBILITA' DI RIUTILIZZO DELLE ACQUE REFLUE TRAMITE MODULO SPERIMENTALE DESERT, CONSOCIATO CON IMPIANTO FOTOVOLTAICO												
LOCALIZZAZIONE SANTERAMO IN COLLE (BA) LOCALITA' VIGLIONE	DATI CATASTALI <table style="width: 100%; border: none;"> <tr> <td style="border: none;">Are di impianto</td> <td style="border: none;">Opere di connessione</td> </tr> <tr> <td style="border: none;">Foglio: 108</td> <td style="border: none;">Foglio 103</td> </tr> <tr> <td style="border: none;">Particelle: 64, 311, 313, 315, 316, 317, 318, 319, 321, 322, 324, 325, 341, 342, 343, 403, 534, 608, 702, 703, 704.</td> <td style="border: none;">Particelle 544, 545, 546, 547 (ex p.lle 308 e 310), 328, 473, 474, 80</td> </tr> <tr> <td style="border: none;"></td> <td style="border: none;">Foglio 19 (Comune di Matera)</td> </tr> <tr> <td style="border: none;"></td> <td style="border: none;">Particella 13</td> </tr> </table>		Are di impianto	Opere di connessione	Foglio: 108	Foglio 103	Particelle: 64, 311, 313, 315, 316, 317, 318, 319, 321, 322, 324, 325, 341, 342, 343, 403, 534, 608, 702, 703, 704.	Particelle 544, 545, 546, 547 (ex p.lle 308 e 310), 328, 473, 474, 80		Foglio 19 (Comune di Matera)		Particella 13
Are di impianto	Opere di connessione											
Foglio: 108	Foglio 103											
Particelle: 64, 311, 313, 315, 316, 317, 318, 319, 321, 322, 324, 325, 341, 342, 343, 403, 534, 608, 702, 703, 704.	Particelle 544, 545, 546, 547 (ex p.lle 308 e 310), 328, 473, 474, 80											
	Foglio 19 (Comune di Matera)											
	Particella 13											
ITER AUTORIZZATIVO Provvedimento Autorizzatorio Unico Regionale <h1 style="margin: 0;">PAUR</h1>												
ELABORATO PLANIMETRIA CAMPI ELETTROMAGNETICI												
CODICE A.U.R. W05J9P3	ID 201900288_PAUR_17-01		DATA MAGGIO 2020									
PROGETTISTA Ing. Antonio Terlizzi MATE System srl Via Papa Pio XII, 8 - 70020 Cassano delle Murge - Bari Italy												
FIRME 		ASP VIGLIONE S.R.L. Sede Legale: Via Padre Pio, 8 70020 Cassano delle Murge (Ba) Partita IVA/C.F. 08384870724 Numero REA 623347										

REVISIONE	N.	DATA	DESCRIZIONE	REDATTO	VERIFICATO	APPROVATO
	00	12/02/2020	1° Emissione	A.TERLIZZI	D.GALIANI	A.TERLIZZI
	01	20/05/2020	1° Revisione	A.TERLIZZI	D.GALIANI	A.TERLIZZI