TIPOLOGICO FINITIRA STRADE -MARCIAPIEDI-AREE QUADRO ALL'APERTO

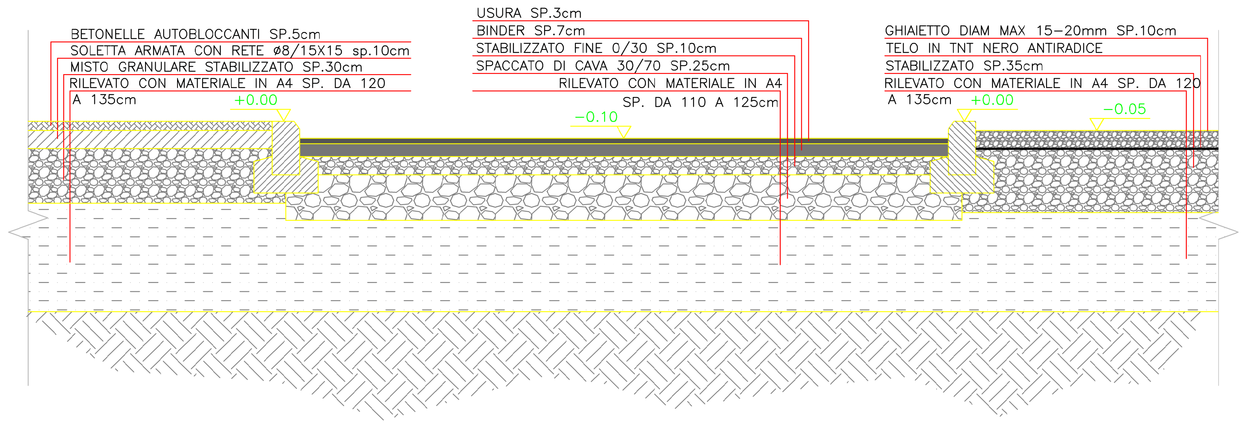

L E G E N D A Basamenti/Fondazioni "PRODUTTORE"	
Rif.	Descrizione Basamento
1	FONDAZIONE PALO GATTO
5	FONDAZIONE PORTALE SBARRE SENZA SEZIONATORE
14	FONDAZIONE SEZIONATORE ORIZZONTALE
15	FONDAZIONE SEZIONATORE ORIZZONTALE CON LAME
16	FONDAZIONE INTERRUTTORE
17	FONDAZIONE TRASFORMATORE AT
19	FONDAZIONE ILLUMINAZIONE STRADALE
20	FONDAZIONE UNIPOLARE PER TV -TA
21	FONDAZIONE UNIPOLARE PER SOSTEGNO UNIPOLARE
"A"	POZZETTO CAVETTERIA 50X50 COPERTURA IN PRFV DA 5000 DAN/MQ
"D"	POZZETTO CAVETTERIA 60X60 COPERTURA IN PRFV DA 5000 DAN/MQ
	CUNICOLO CAVI COPERTURA IN PRFV DA 2000 DAN/MQ PER TRANSITO LINEE MT
	COPERTURA IN PRFV DA 2000 DAN/MQ PER TRANSITO CAVETTERIE INTERNE STAZIONE
	COPERTURA IN PRFV DA 5000 DAN/MQ PER TRANSITO CAVETTERIE INTERNE STAZIONE
"F"	PREDISPOSIZIONE IMPIANTO ANTINTRUSIONE FONDAZIONE PER PALO SOSTEGNO TELECAMERE 60X60X60 cm
"G"	PREDISPOSIZIONE IMPIANTO ANTINTRUSIONE FONDAZIONE PER BARRIERE AD INFRAROSSI 40X40X60 cm
"H"	PREDISPOSIZIONE IMPIANTO ANTINTRUSIONE FONDAZIONE PER ARMADIO DI COMANDO 60X50X60 cm

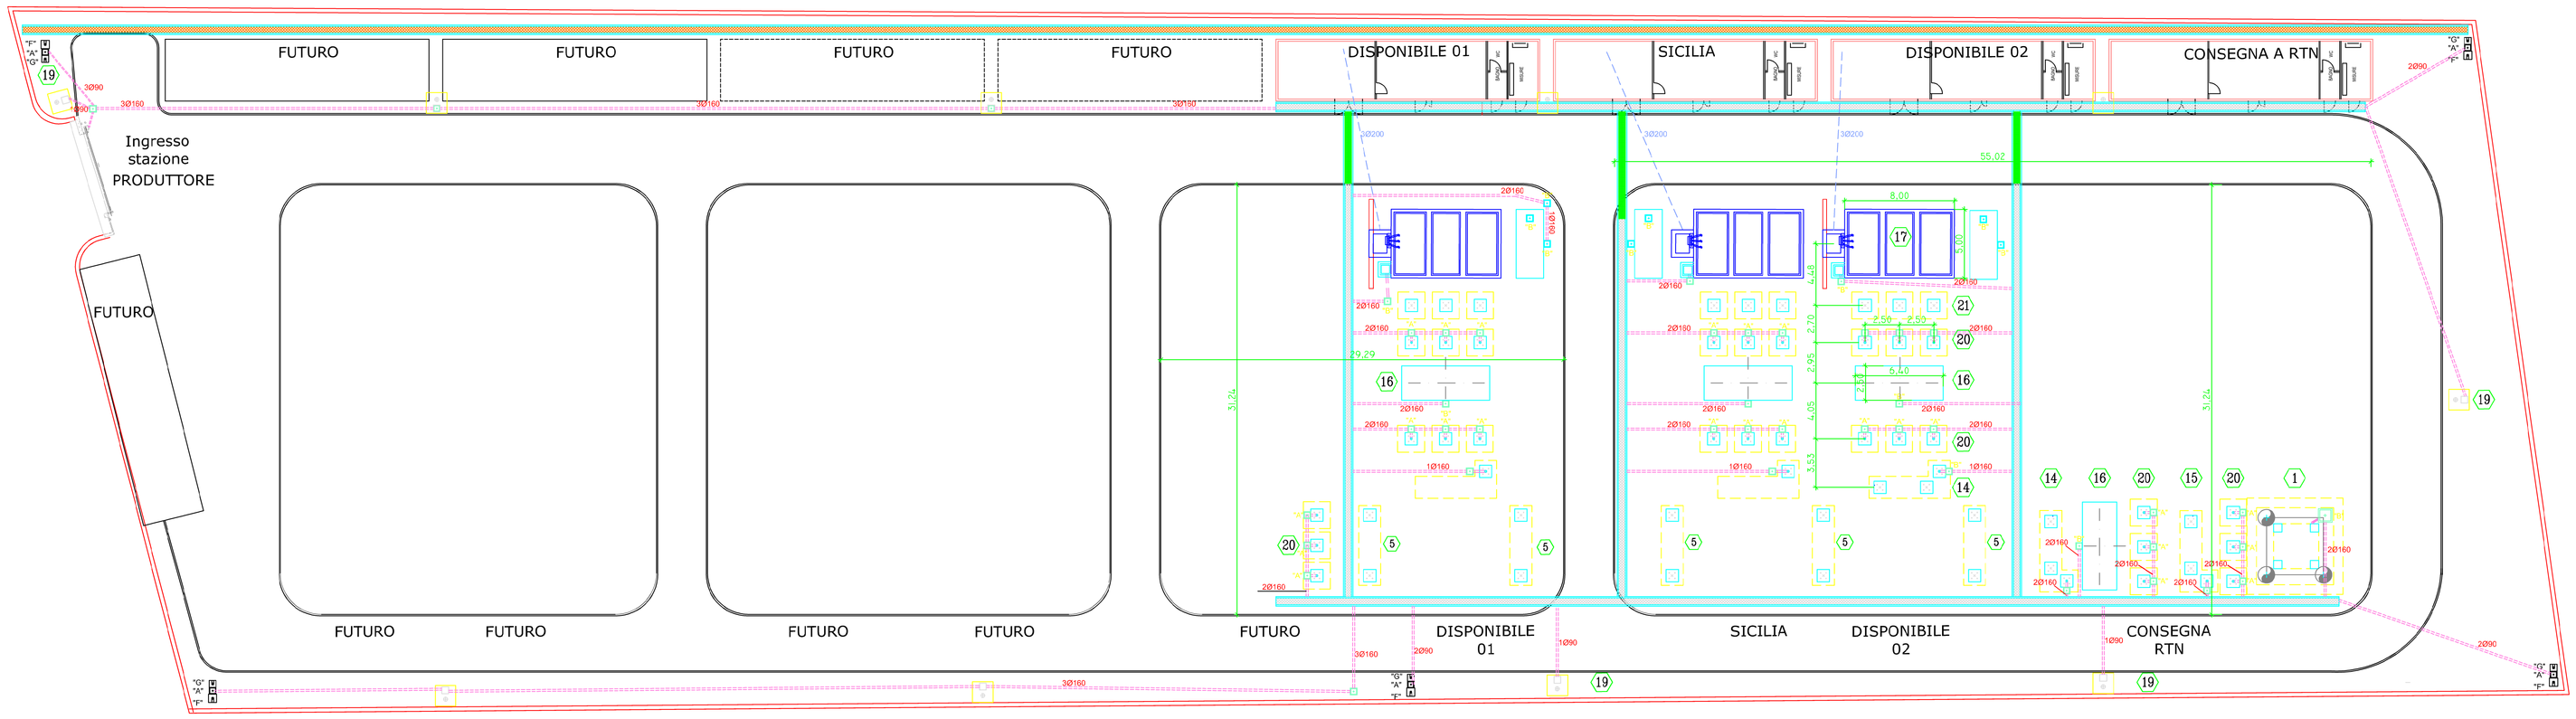

NOTE GENERALI

- TUTTE LE DIMENSIONI SONO IN CENTIMETRI ECCETTO DOVE INDICATO
- QUOTA ±000 COINCIDENTE CON SOTTOPIASTRA SOSTEGNI APPARECHIATURE
- ★ - TUTTE LE TUBAZIONI CAVI CHE TRANSITANO SU STRADE DI ACCESSO DEVONO ESSERE PROTETTE CON BAULETTO IN CLS.

COMUNE DI BRINDISI

IMPIANTO FOTOVOLTAICO in "Contrada Specchia"
Stazione di Elevazione 30/150 kV

		Data: Luglio 2019
ELABORATO: BRS_SLK_02_001 NOME FILE: BRS_SLK_02_001.dwg	STAZIONE ELETTRICA 150kV PIANTA OPERE CIVILI	POTENZA DC 19,105 MW POTENZA AC 16,128 MW SCALA 1:200
TIMBRO E FIRMA	PROGETTISTA Studio Ingegneria Dott. Ing. Pietro Gallo Via Luigi Einaudi II Traversa n°33 -88046- Lamezia Terme (CZ) Tel +39 0968/24161 - e-mail: studio.ingegneria@hotmail.it	

NN	DATA:	DESCRIZIONE	ELABORATO	VERIFICATO	APPROVATO
02					
01					
00		Prima emissione	M.S.	R.R.	P.G.

SICILIA SRL

Galleria Vintler 17 IT-39100 Bolzano E: sicilia_srl@pec.it T: +39 02 997 493 83

Firmato digitalmente da
PIETRO GALLO
CN = GALLO PIETRO
O = Ordine degli Ingegneri della Provincia di Catanzaro
C = IT