Comune di Brindisi
Provincia di Brindisi

Progetto Per la Realizzazione di una Sottostazione MT/AT

PROGETTO RILASCIO BENESTARE

PIANTA

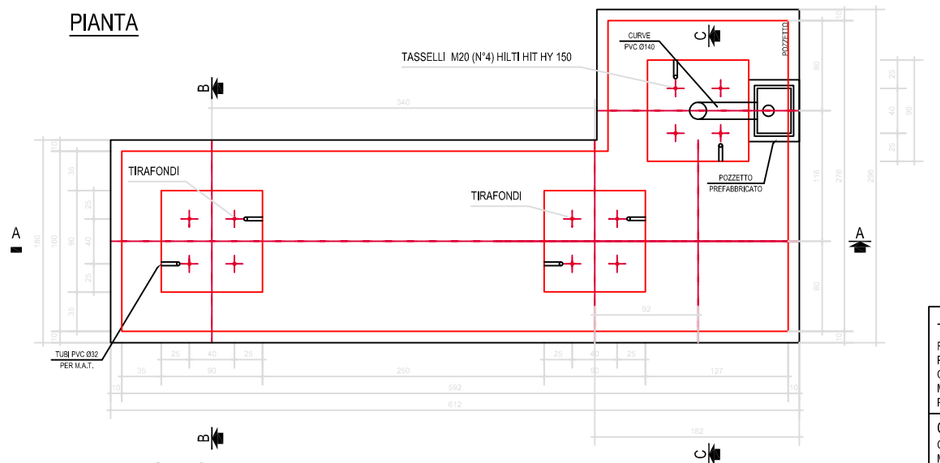

SEZIONE A-A

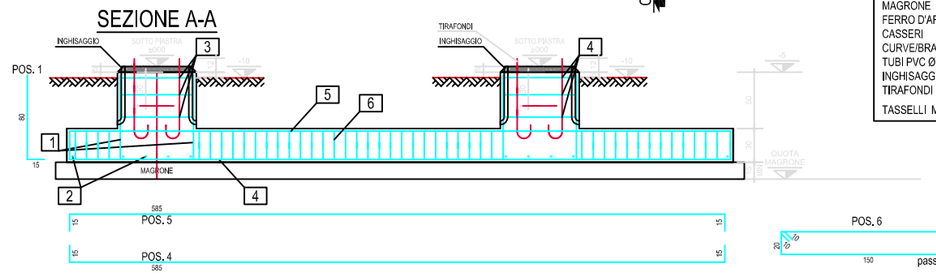

SEZIONE B-B

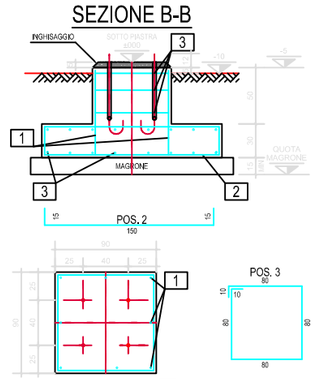

TASSELLI M20 (N°4) HILTI HIT HY 150 SEZIONE C-C

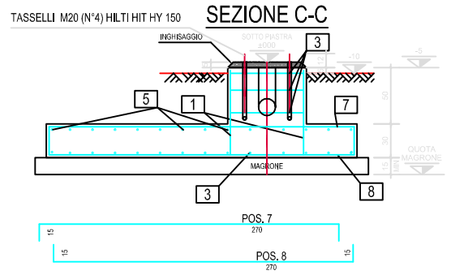

TABELLA FERRI				
POS.	N°	Ø [mm]	LUNGH. [cm]	PESO [daN]
1	8+8+8	10	95	9,40
2	4+4+4	12	180	12,80
3	3+3+3	10	340	12,80
4	8	14	620	60,00
5	8	14	620	60,00
6	47	10	360	104
7	8	14	620	29
8	8	14	300	29
			TOTALE	450

LISTA MATERIALI

TIPO MATERIALE
FERRO D'ARMATURA B 450 C
PROFILATI IN FERRO S355JR
CALCESTRUZZO C 25-30
MAGRONE C 12-15 N/mm2
PVC serie 303/2 (pesante) UNI 7443/85

QUANTITA' MATERIALE		
CALCESTRUZZO	3,70	m3
MAGRONE	1,67	m3
FERRO D'ARMATURA	254,80	daN
CASSERI	8,16	m2
CURVE/BRAGHE PVC Ø140	2+2	n°
TUBI PVC Ø32	2,00	m
INGHISAGGI (EMACO S55 O SIMILARE)	0,08	m3
TIRAFONDI M20 (N°4+4 L=898mm)	8,9	daN
TASSELLI M20 (N°4) HILTI HIT HY 150	4	PZ.

TIRAFONDI
dimensioni in mm
scala 1=5
MATERIALE S 355

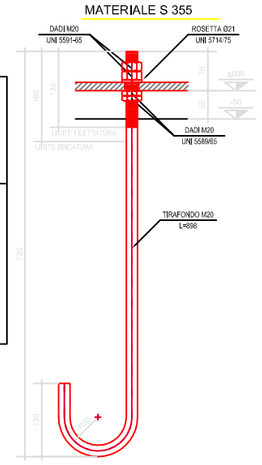

NOTE GENERALI

- TUTTE LE DIMENSIONI SONO IN CENTIMETRI ECCETTO DOVE INDICATO
- PER QUOTA ±000 DI RIFERIMENTO VEDI PLANIMETRIA OPERE CIVILI (DIS. 4110191-2000)
- N.B.: LA QUOTA 0,00 DI RIFERIMENTO CORRISPONDE A +2,00 SLM.
- QUOTA ±000 COINCIDENTE CON SOTTOPIASTRA SOSTEGNI APPARECCHIATURE
-
-

LEGENDA

Nome Progetto
STudio Ingegneria
Dott. Ing. Pietro Gallo

Committente:

Nome elaborato:
FONDAZIONE SEZIONATORE

Data Luglio 2019

Scala 1:50

N.°	Rev	Red.	Contr.	Appr.	Data

COMUNE DI BRINDISI

IMPIANTO FOTOVOLTAICO in "Contrada Specchia"
Stazione di Elevazione 30/150 kV

Data: Luglio 2019

ELABORATO:
BRS_SLK_02_005

NOME FILE:
BRS_SLK_02_005.dwg

Fondazione Sezionatore

POTENZA DC
19,105 MW

POTENZA AC
16,128 MW

SCALA 1:50

TIMBRO E FIRMA

ORDINE PROVINCIALE INGEGNERI CATANZARO — Dott. Ing. Pietro Gallo — n° 2293 — Sez. A

PROGETTISTA

STudio Ingegneria
Dott. Ing. Pietro Gallo
Via Luigi Einaudi II Traversa n°33 -88046- Lamezia Terme (CZ)
Tel +39 0968340161 e-mail: studio.ingegneria@hotmail.it

NN	DATA:	DESCRIZIONE	ELABORATO	VERIFICATO	APPROVATO
02					
01					
00		Prima emissione	M.S.	R.R.	P.G.

SOLAR KONZEPT **SICILIA SRL**

Galleria Vintler 17 IT-39100 Bolzano E: sicilia_srl@pec.it T: +39 02 997 493 83

Firmato digitalmente da
PIETRO GALLO
CN = GALLO PIETRO
O = Ordine degli Ingegneri della Provincia di Catanzaro
C = IT