Firmato digitalmente da
PIETRO GALLO
CN = GALLO PIETRO
O = Ordine degli Ingegneri
della Provincia di Catanzaro
C = IT

Comune di Brindisi
Provincia di Brindisi

Progetto Per la Realizzazione di una Sottostazione MT/AT

PROGETTO RILASCIO BENESTARE

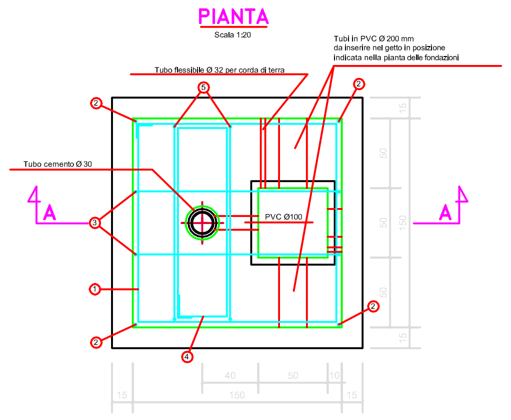

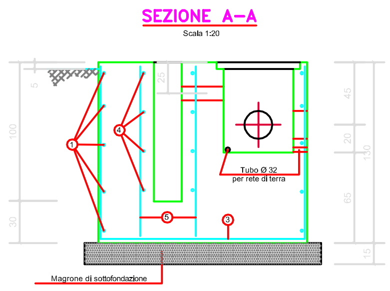

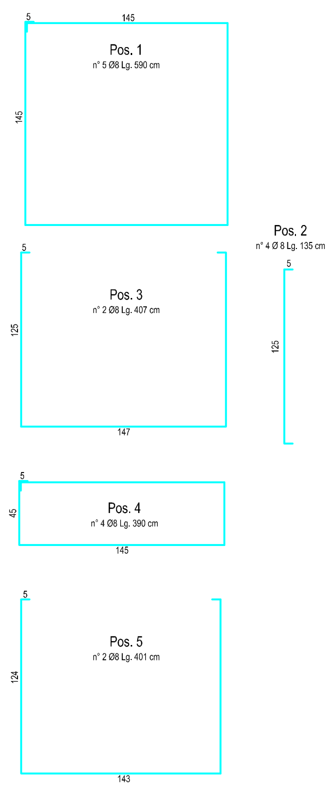

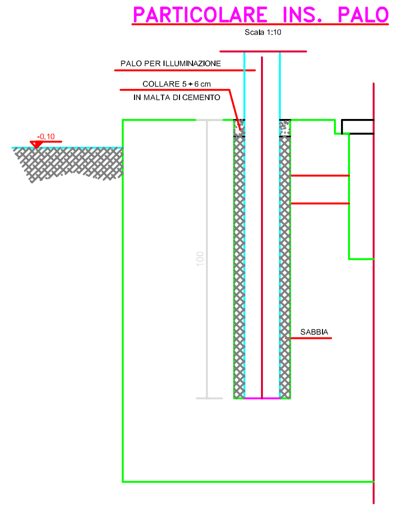

LISTA MATERIALI

TIPO MATERIALE
FERRO D'ARMATURA B 450 C
PROFILATI IN FERRO S355JR
CALCESTRUZZO C 25-30
MAGRONE C 12-15 N/mm2
PVC serie 303/2 (pesante) UNI 7443/85

QUANTITA' MATERIALE		
CALCESTRUZZO	2.70	m3
MAGRONE	0.50	m3
FERRO D'ARMATURA	66.70	daN
CASSERI	7.80	m2
		n°
		m
		m3
		daN

TABELLA FERRI

POS.	N°	Ø [mm]	LUNGH. [cm]	PESO [DaN]
1	5	8	590	29.50
2	4	8	135	5.40
3	2	8	407	8.14
4	4	8	390	15.60
5	2	8	340	8.06
			TOTALE	66.70

NOTE GENERALI

- TUTTE LE DIMENSIONI SONO IN CENTIMETRI ECCETTO DOVE INDICATO
- PER QUOTA ±000 DI RIFERIMENTO VEDI PLANIMETRIA OPERE CIVILI (DIS. 4I101911-2000)
- N.B.: LA QUOTA 0.00 DI RIFERIMENTO CORRISPONDE A +2.00 SLM.
- QUOTA ±000 COINCIDENTE CON SOTTOPIASTRA SOSTEGNI APPARECCHIATURE
-
-

LEGENDA

Nome Progetto
STudio Ingegneria
Dott. Ing. Pietro Gallo

Committente:

Nome elaborato:
FONDAZIONE PALO ILLUMINAZIONE
Data Luglio 2019
Scala 1:50

N.°	Rev	Red.	Contr.	Appr.	Data

COMUNE DI BRINDISI

IMPIANTO FOTOVOLTAICO in "Contrada Specchia"
Stazione di Elevazione 30/150 kV

Data: Luglio 2019

ELABORATO: BRS_SLK_02_007

NOME FILE: BRS_SLK_02_007.dwg

Fondazione Palo Illuminazione

POTENZA DC 19,105 MW

POTENZA AC 16,128 MW

SCALA 1:50

TIMBRO E FIRMA

PROGETTISTA
STudio Ingegneria
Dott. Ing. Pietro Gallo
Via Luigi Einaudi II Traversa n°33 -88046- Lamezia Terme (CZ)
Tel +39 0968340161 e-mail: studio.ingegneria@hotmail.it

02					
01					
00		Prima emissione	M.S.	R.R.	P.G.
NN	DATA:	DESCRIZIONE	ELABORATO	VERIFICATO	APPROVATO

SICILIA SRL

Galleria Vintler 17 IT-39100 Bolzano E: sicilia_srl@pec.it T: +39 02 997 493 83