Comune di Brindisi
Provincia di Brindisi

Progetto Per la Realizzazione di una Sottostazione MT/AT

PROGETTO RILASCIO BENESTARE

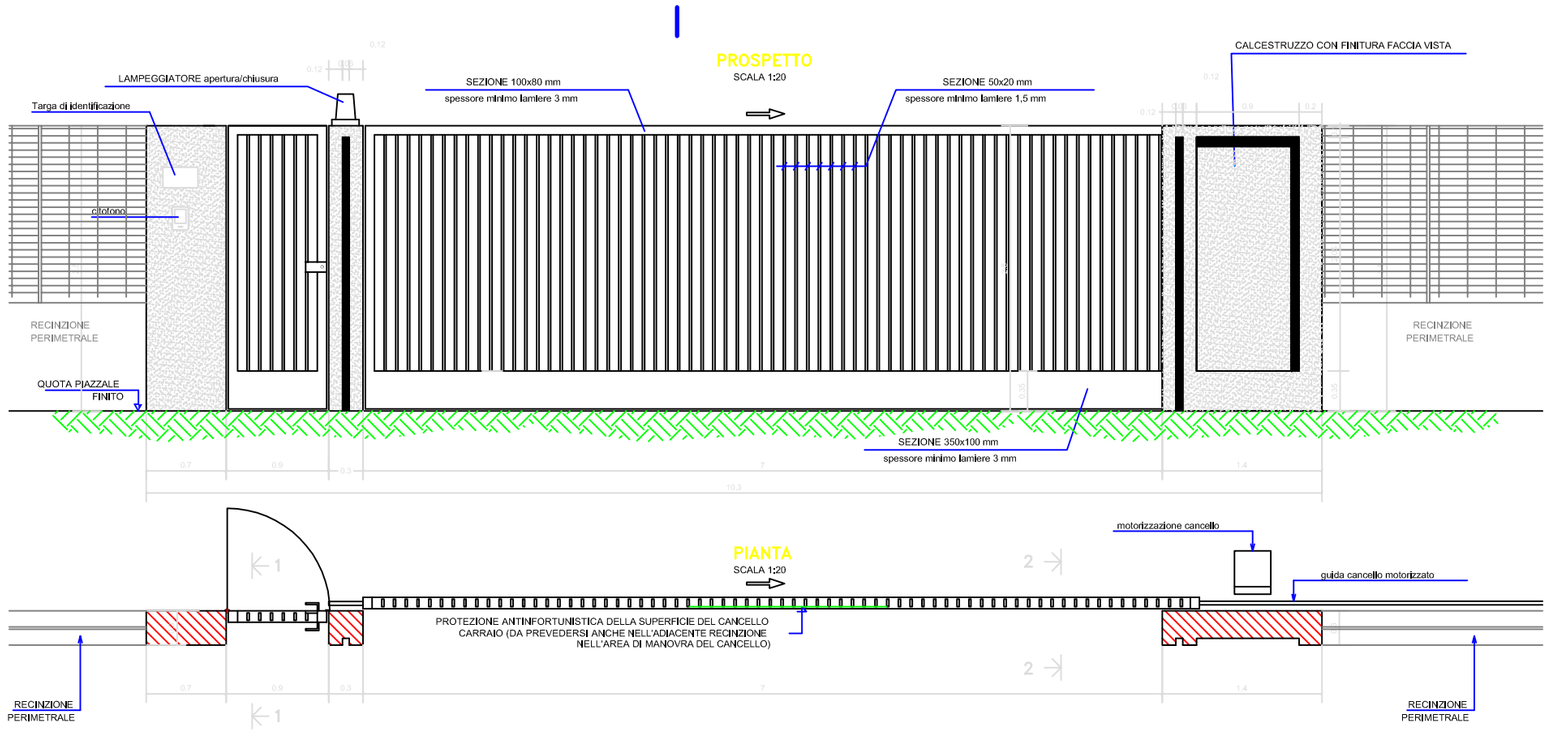

NOTE GENERALI

- TUTTA LA CARPENTERIA DEI CANCELLI DOVRA' ESSERE IN ACCIAIO S 275 ZINCATO A CALDO E VERNICIATO CON COLORE A SCELTA DELLA D.L.,
- IL CANCELLO CARRAIO SARA' FORNITO, COMPLETO DI TUTTI GLI ACCESSORI DI MOVIMENTO E MANOVRA, NEL RISPETTO DELLE VIGENTI NORMATIVE DI SICUREZZA E ANTINFORTUNISTICA
- IL CANCELLO PEDONALE SARA' FORNITO COMPLETO DI ELETTROSERRATURA CON MANIGLIE ED OGNI ALTRO ACCESSORIO DI MOVIMENTO E MANOVRA
- PREDISPORRE ATTACCHI PER MESSA A TERRA DEI CANCELLI E TUBI IN PVC PER CAVETTERIA CITOFONO, SISTEMA APERTURA/CHIUSURA E SICUREZZA
- PER CARPENTERIE ED ARMATURE C.A. VEDERE DISEGNO XX
- I CANCELLI POTRANNO ESSERE ANCHE DI TIPO COMMERCIALE PURCHE' CON CARATTERISTICHE NON DIFFORMI DA QUELLE INDICATE NEL PRESENTE ELABORATO

- TUTTE LE DIMENSIONI SONO IN CENTIMETRI ECCETTO DOVE INDICATO
- PER QUOTA ±000 DI RIFERIMENTO VEDI PLANIMETRIA OPERE CIVILI (DIS. 41095911-2000)
- QUOTA ±000 COINCIDENTE CON SOTTOPIASTRA SOSTEGNI APPARECHIATURE

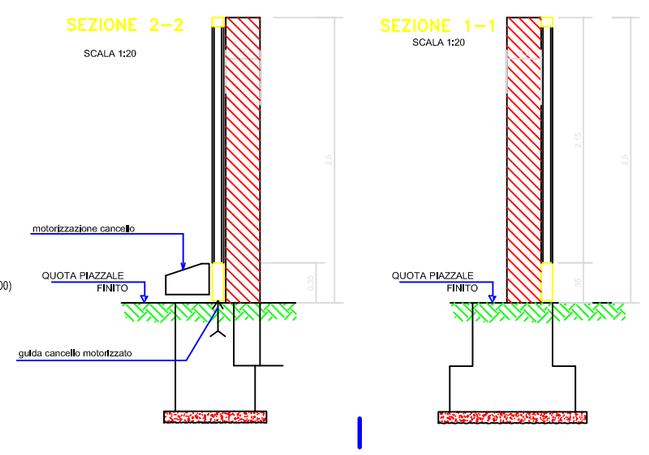

LEGENDA

Nome Progetto
Studio Ingegneria
Dott. Ing. Pietro Gallo

Committente:

Nome elaborato:
PARTICOLARI CANCELLO INGRESSO

Data Luglio 2019
Scala 1:50

N.°	Rev	Red.	Contr.	Appr.	Data

COMUNE DI BRINDISI

IMPIANTO FOTOVOLTAICO in "Contrada Specchia"
Stazione di Elevazione 30/150 kV

Data: Luglio 2019

ELABORATO:
BRS_SLK_02_013

NOME FILE:
BRS_SLK_02_013.dwg

Particolari cancello Ingresso

POTENZA DC
19,105 MW

POTENZA AC
16,128 MW

SCALA 1:50

TIMBRO E FIRMA

ORDINE PROVINCIALE INGEGNERI CATANZARO
Dott. Ing. Pietro Gallo
N° 2293

PROGETTISTA

Studio Ingegneria
Dott. Ing. Pietro Gallo
Via Luigi Einaudi II Traversa n°33 -88046- Lamezia Terme (CZ)
Tel +39 0968340161 e-mail: studio.ingegneria@hotmail.it

02					
01					
00		Prima emissione	M.S.	R.R.	P.G.
NN	DATA:	DESCRIZIONE	ELABORATO	VERIFICATO	APPROVATO

SOLAR KONZEPT **SICILIA SRL**

Galleria Vintler 17 IT-39100 Bolzano E: sicilia_srl@pec.it T: +39 02 997 493 83

Firmato digitalmente da
PIETRO GALLO
CN = GALLO PIETRO
O = Ordine degli Ingegneri
della Provincia di Catanzaro
C = IT