INQUADRAMENTO GENERALE SU CTR - SCALA 1:5000

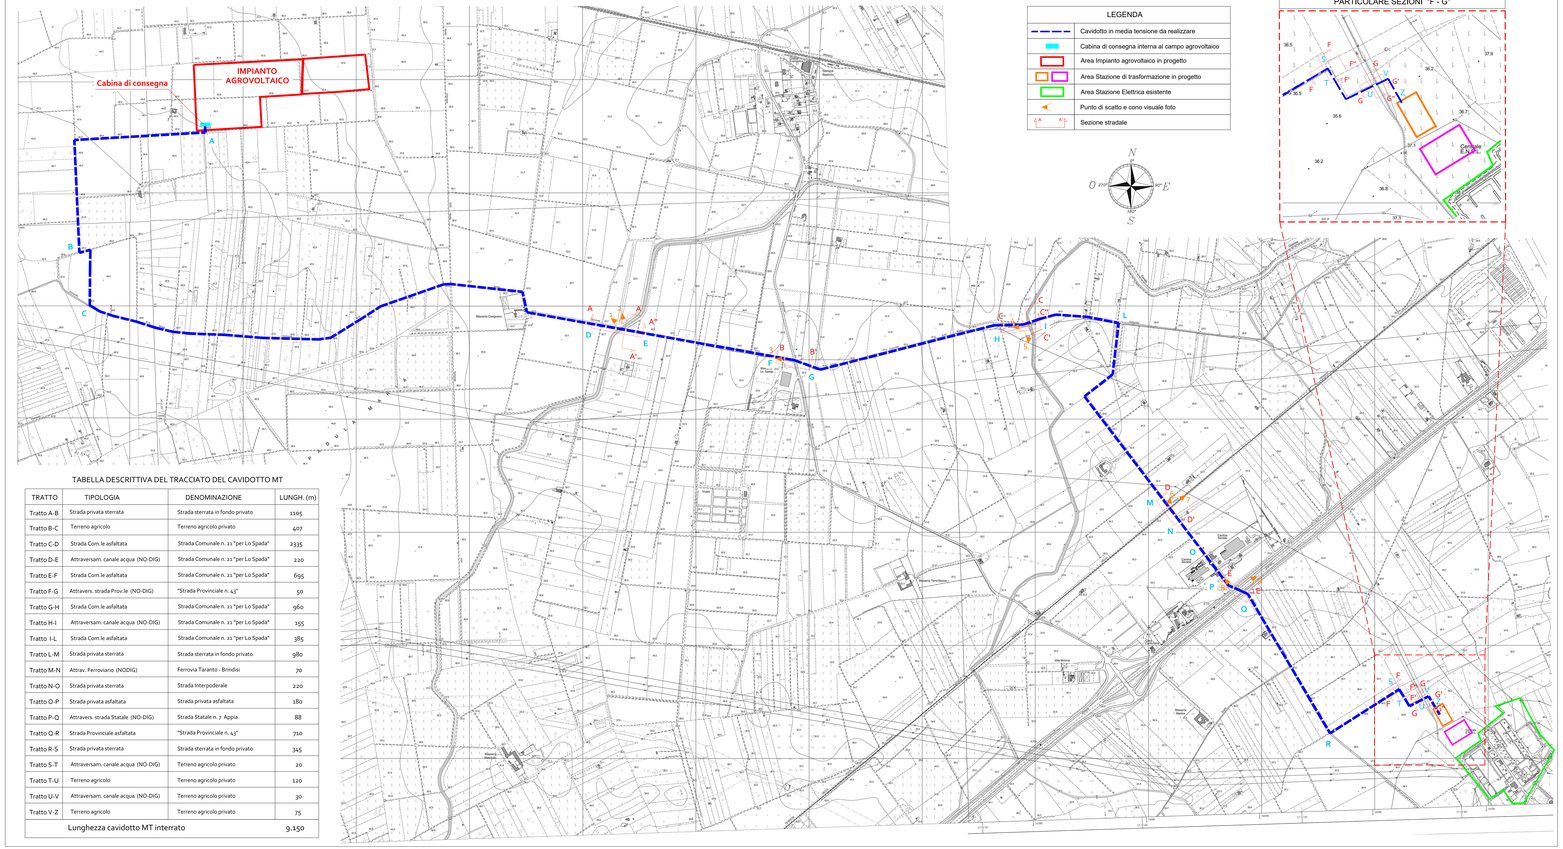
Cabina di consegna
IMPIANTO AGROVOLTAICO
A
B
C
D
E
F
G
H
L
M
N
O
P
Q
R
A'
A''
B'
C'
D'
E'
F'
G'
Masseria Campanile
Masseria Tarantini
Masseria Tarantini
Masseria Tarantini