


SPECIFICHE PER LA REALIZZAZIONE

- La corda Cu 63² mm sarà interrata, in apposita trinca di circa 20 cm. di profondità nel terreno naturale a quota - 0.80 riferita ai piani definitivi di stazione.
- La corda perimetrale deve essere posata ad una distanza superiore ai 2.00 m dalla recinzione
- La ditta addetta ai montaggi elettromeccanici curerà la messa a terra di tutte le altre apparecchiature non evidenziate sul disegno.
- Le eventuali tubazioni di acqua e di gas che dovessero entrare nell'area di stazione devono essere di materiale isolante per un tratto di sufficiente lunghezza, m 10.00, a partire dal perimetro della maglia verso l'esterno.
- Le masse delle apparecchiature telefoniche all'interno della stazione devono essere messe a terra sulla rete generale della stazione.
- Se il circuito telefonico esterno è su filo, deve essere installato un traslatore con livello d'isolamento 30 kV, attenendosi alle norme dell'U.T.T.
- I ferri di armatura di eventuali pali di fondazione devono essere collegati, tramite conduttori in rame, ad una piastra collettrice, pure in rame, da collegare a sua volta alla rete di terra dell'impianto
- Prevedere nei punti di giunzione delle tubazioni un cavallotto per la continuità elettrica degli stessi, ed inoltre eseguire la messa a terra ogni 20 m. circa comprese le estremità.

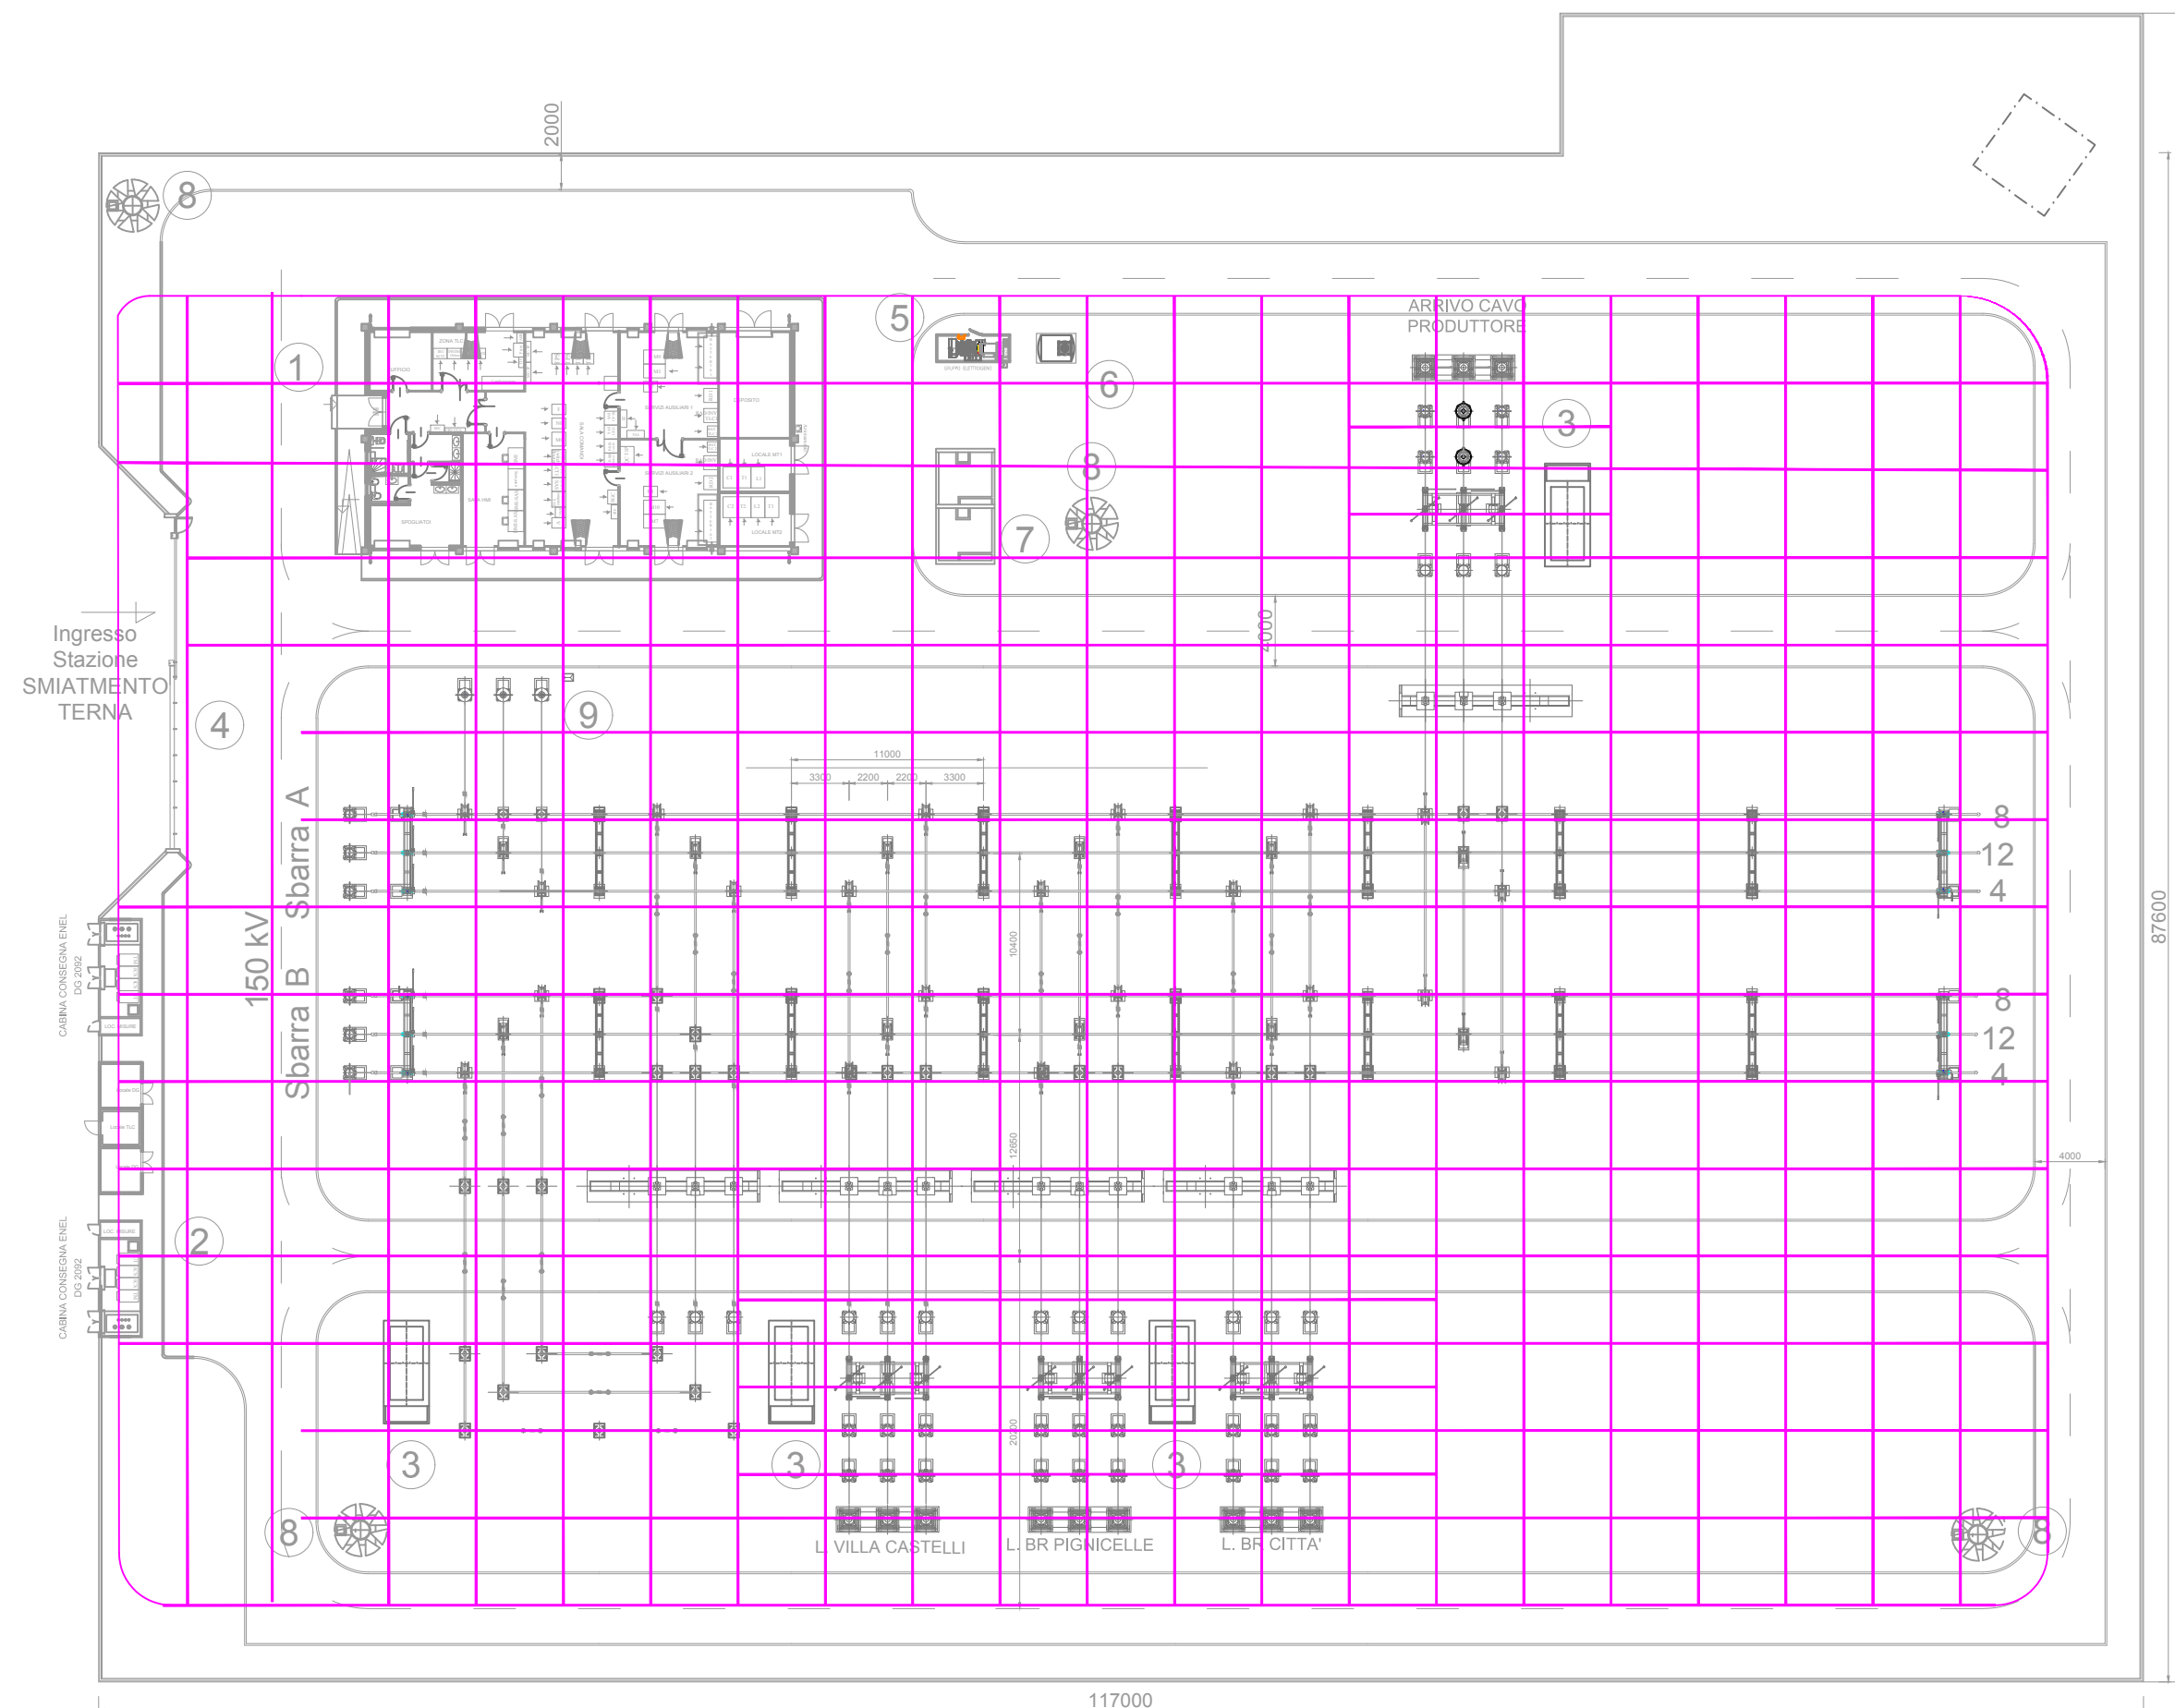

COMUNE DI BRINDISI

(Provincia di Brindisi)

PTO opere Rete elettrica Nazionale per connessione impianti fotovoltaici in Loc. C.da Vaccaro, C.da Baroni e C.da Casignano

Codifica	Descrizione
PFBR-D-T10	Rete di terra stazione smistamento 150 kV

Proponente



GUARINI S.R.L.
Galleria Vintler 17 - IT 39100 Bolzano (BZ)
Tel +39 02 997 493 83
guarini.srl@pec.it



SOLAR-KONZEPT ITALIA S.R.L.
Galleria Vintler 17 - IT 39100 Bolzano (BZ)
Tel +39 3409196155
www.solar-konzept.de
info@solar-konzept.it



DEPALMA S.R.L.
Galleria Vintler 17 - IT 39100 Bolzano (BZ)
Tel +39 0299749383
pec: depalma.srl@pec.it

Progettazione opere di rete



INSE S.R.L.
Via San Giacomo dei Capri, 38
80128 - NAPOLI
Tel. 081 5797998 - e-mail: inse.srl@virgilio.it



REVISIONI	N.	DATA	DESCRIZIONE	ELABORATO	VERIFICATO	APPROVATO
	01	24.07.2019	Inserimento chiosco, scaricatori e ampliamento area stazione	N. GALDIERO	F. DI MASO	GUARINI SRL - DEPALMA SRL - SOLAR KONZEPT ITALIA SRL
	00	31.05.2019	PRIMA EMISSIONE	N. GALDIERO	F. DI MASO	GUARINI SRL - DEPALMA SRL - SOLAR KONZEPT ITALIA SRL
	N.					

TIPOLOGIA DELL'ELABORATO	FORMATO	SCALA	FOGLIO
DISEGNO	A2	1:200	1 / 1