



PIANTA

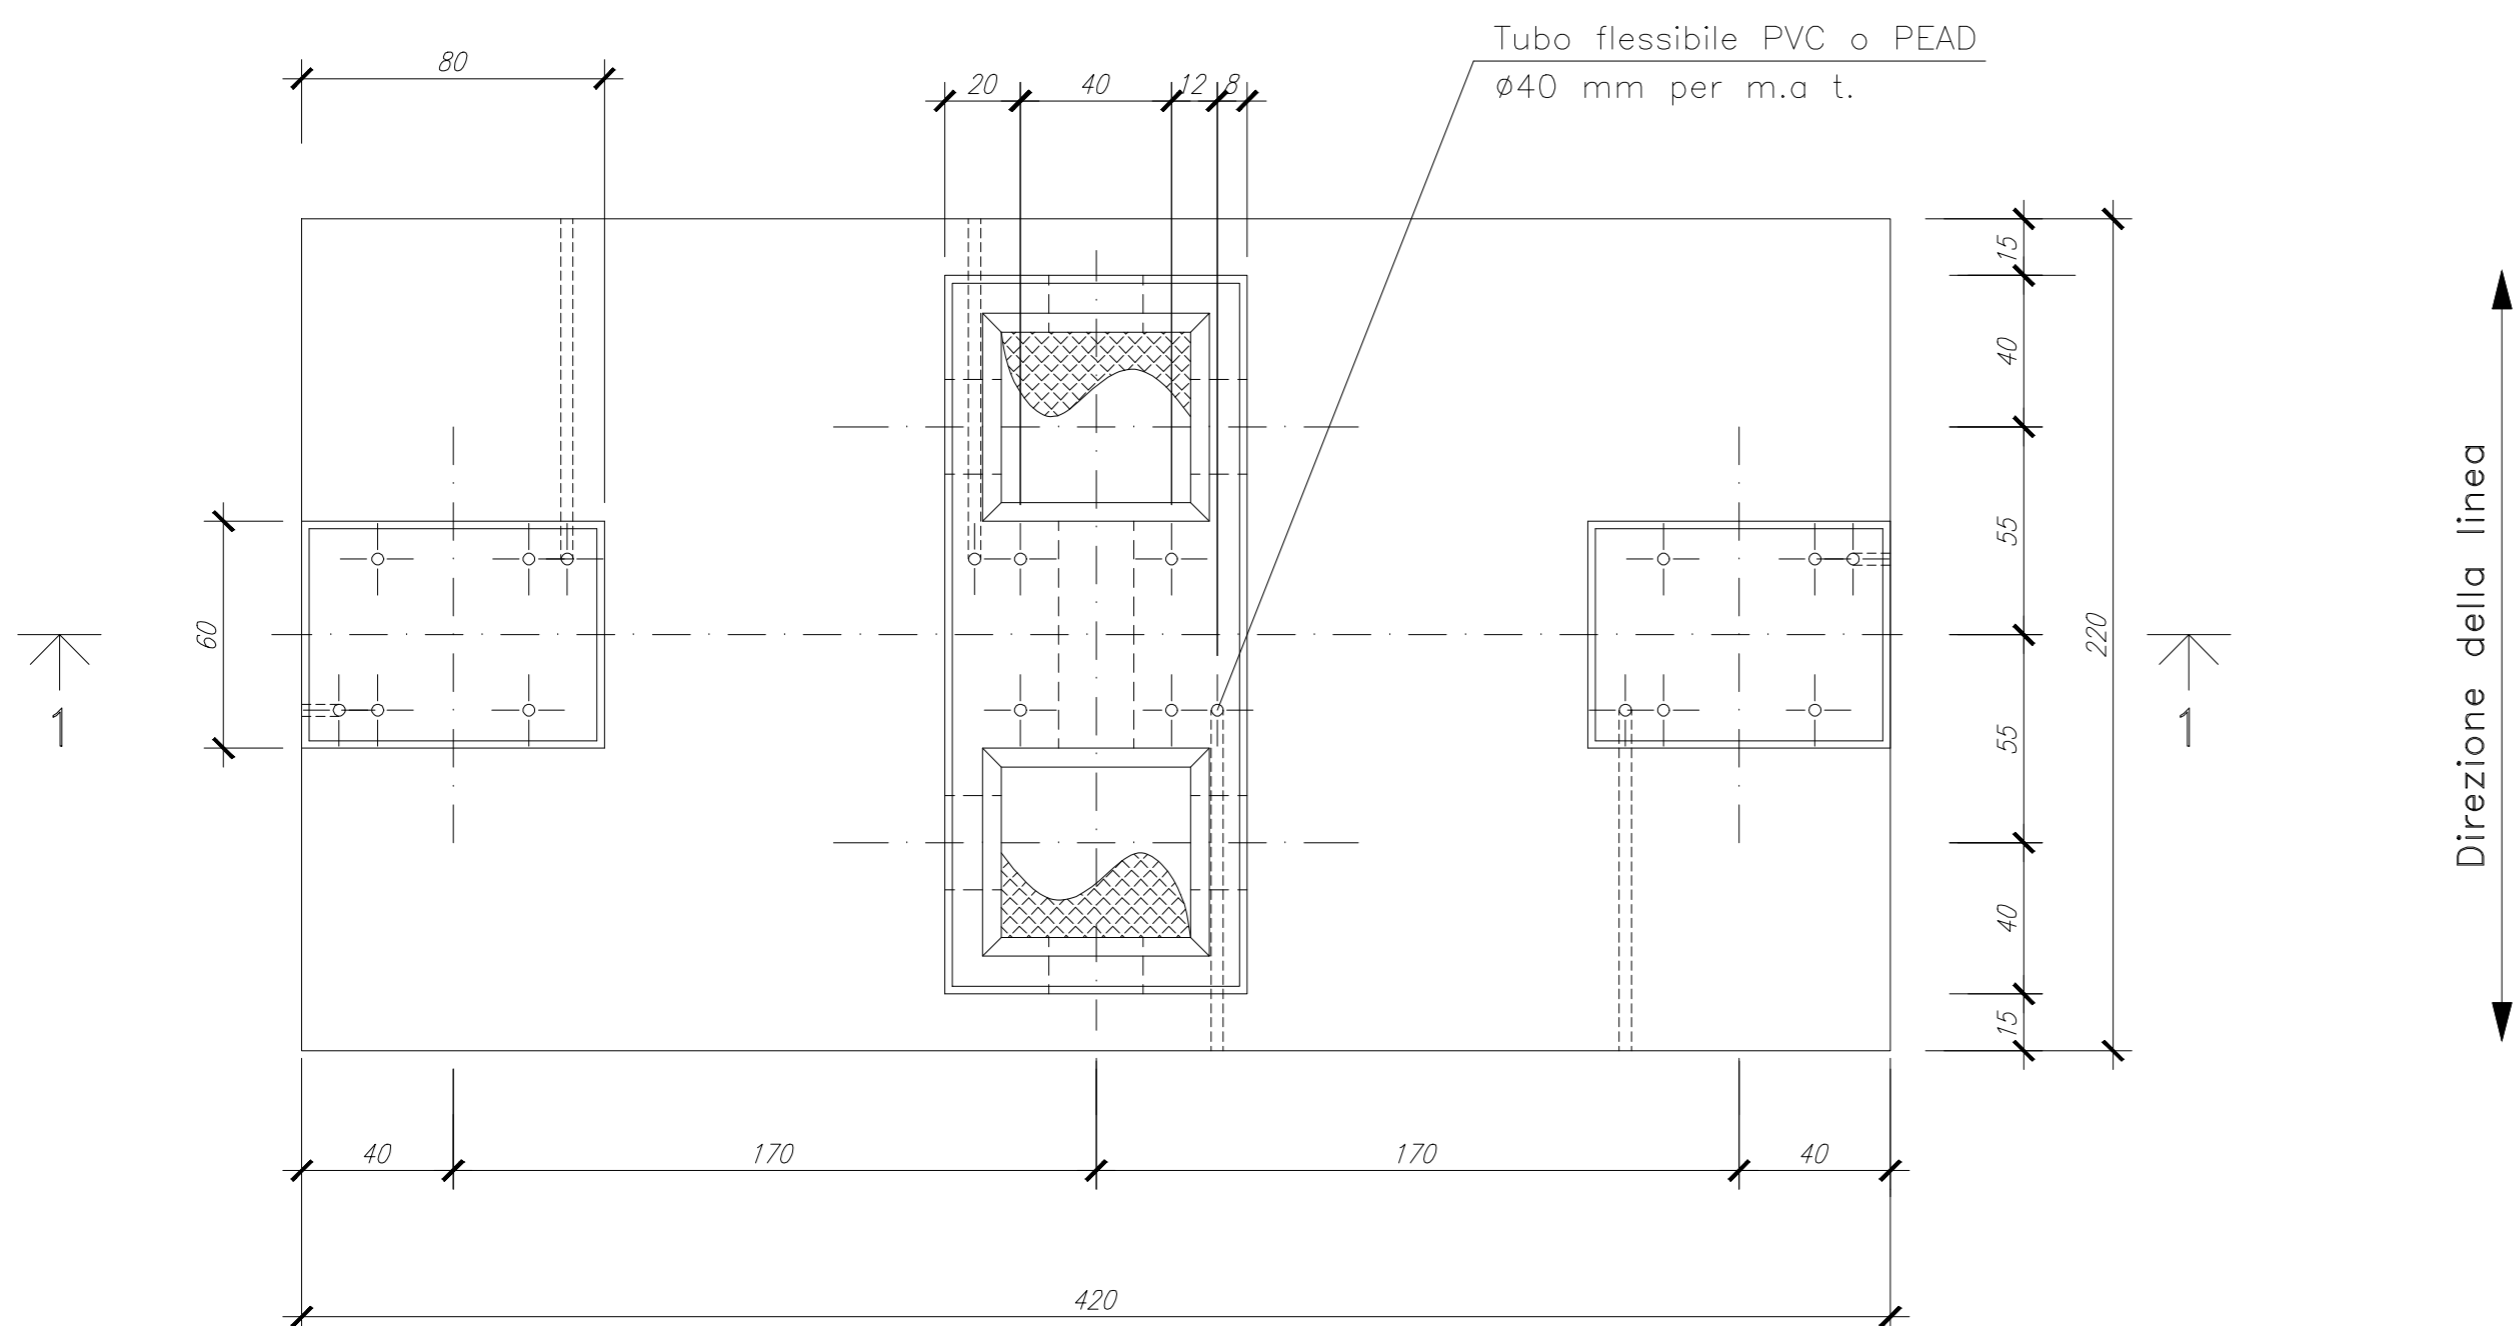

SEZIONE 1-1

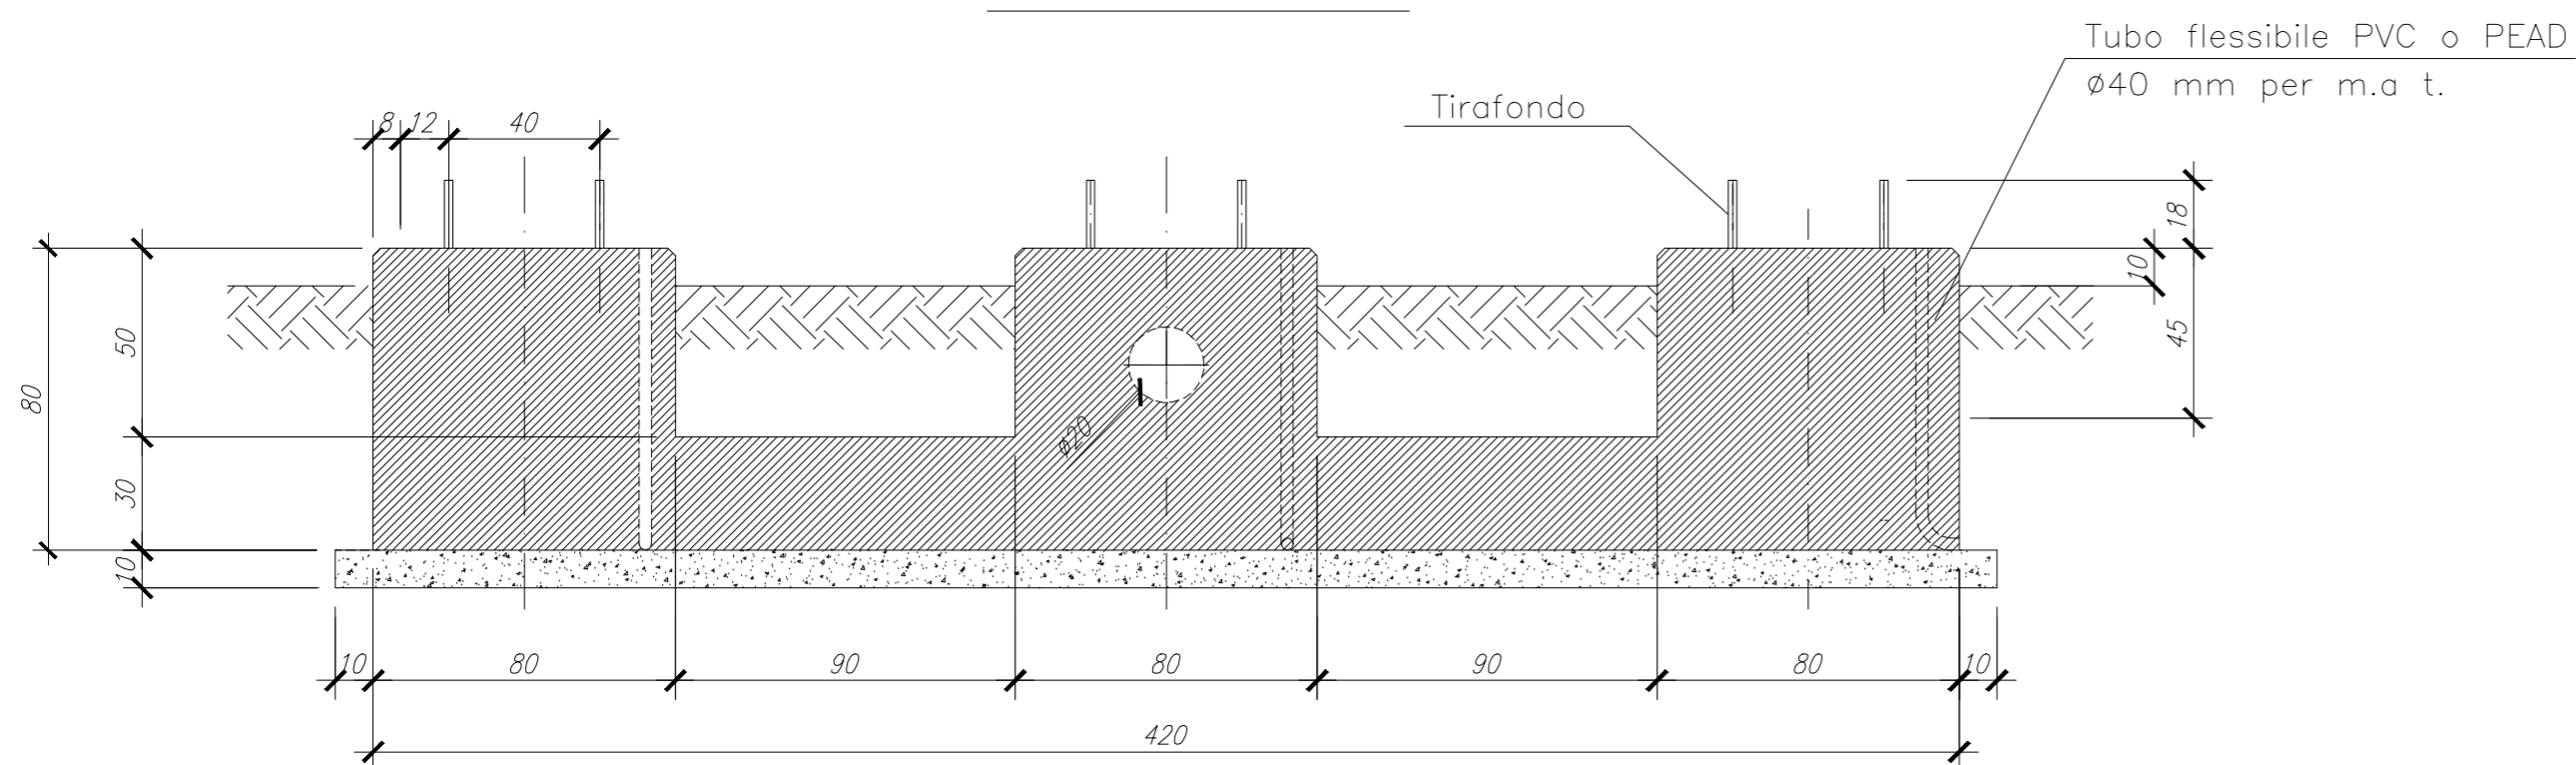

COMUNE DI BRINDISI  
 (Provincia di Brindisi)

PTO opere Rete elettrica Nazionale per connessione  
 impianti fotovoltaici in Loc. C.da Vaccaro, C.da Baroni e  
 C.da Casignano

Codifica <b>PFBR-D-T27</b>	Descrizione Fondazione Sottostazione Elettrica RTN SEZIONATORE TRIPOLARE ORIZZONTALE TG2021
-------------------------------	---

Proponente



**GUARINI S.R.L.**  
 Galleria Vintler 17 - IT 39100 Bolzano (BZ)  
 Tel +39 02 997 493 83  
 guarini.srl@pec.it



**BARONI S.R.L.**  
 Galleria Vintler 17 - IT 39100 Bolzano (BZ)  
 Tel +39 3409196155  
 www.solar-konzept.de  
 info@solar-konzept.it



**DEPALMA S.R.L.**  
 Galleria Vintler 17 - IT 39100 Bolzano (BZ)  
 Tel +39 0299749383  
 pec: depalma.srl@pec.it

Progettazione opere di fondazione sottostazione RTN



**INSE S.R.L.**  
 Via San Giacomo dei Capri, 38  
 80128 - NAPOLI  
 Tel. 081 5797998 - e-mail: inse.srl@virgilio.it



REVISIONI	N.	DATA	DESCRIZIONE	ELABORATO	VERIFICATO	APPROVATO
02	29.01.2020	Integrazioni a seguito nota Reg. Puglia n.GR_GUA191220		N. GALDIERO	F. DI MASO	GUARINI SRL - DEPALMA SRL - BARONI SRL

TIPOLOGIA DELL'ELABORATO	FORMATO	SCALA	FOGLIO
TAVOLA GRAFICA	A1	1 : 20	1 / 1