


LEGENDA APPARECCHIATURE ZONA AT

- STALLO NUOVI BARONI S.R.L.
- STALLI FUTURI PROPONENTI

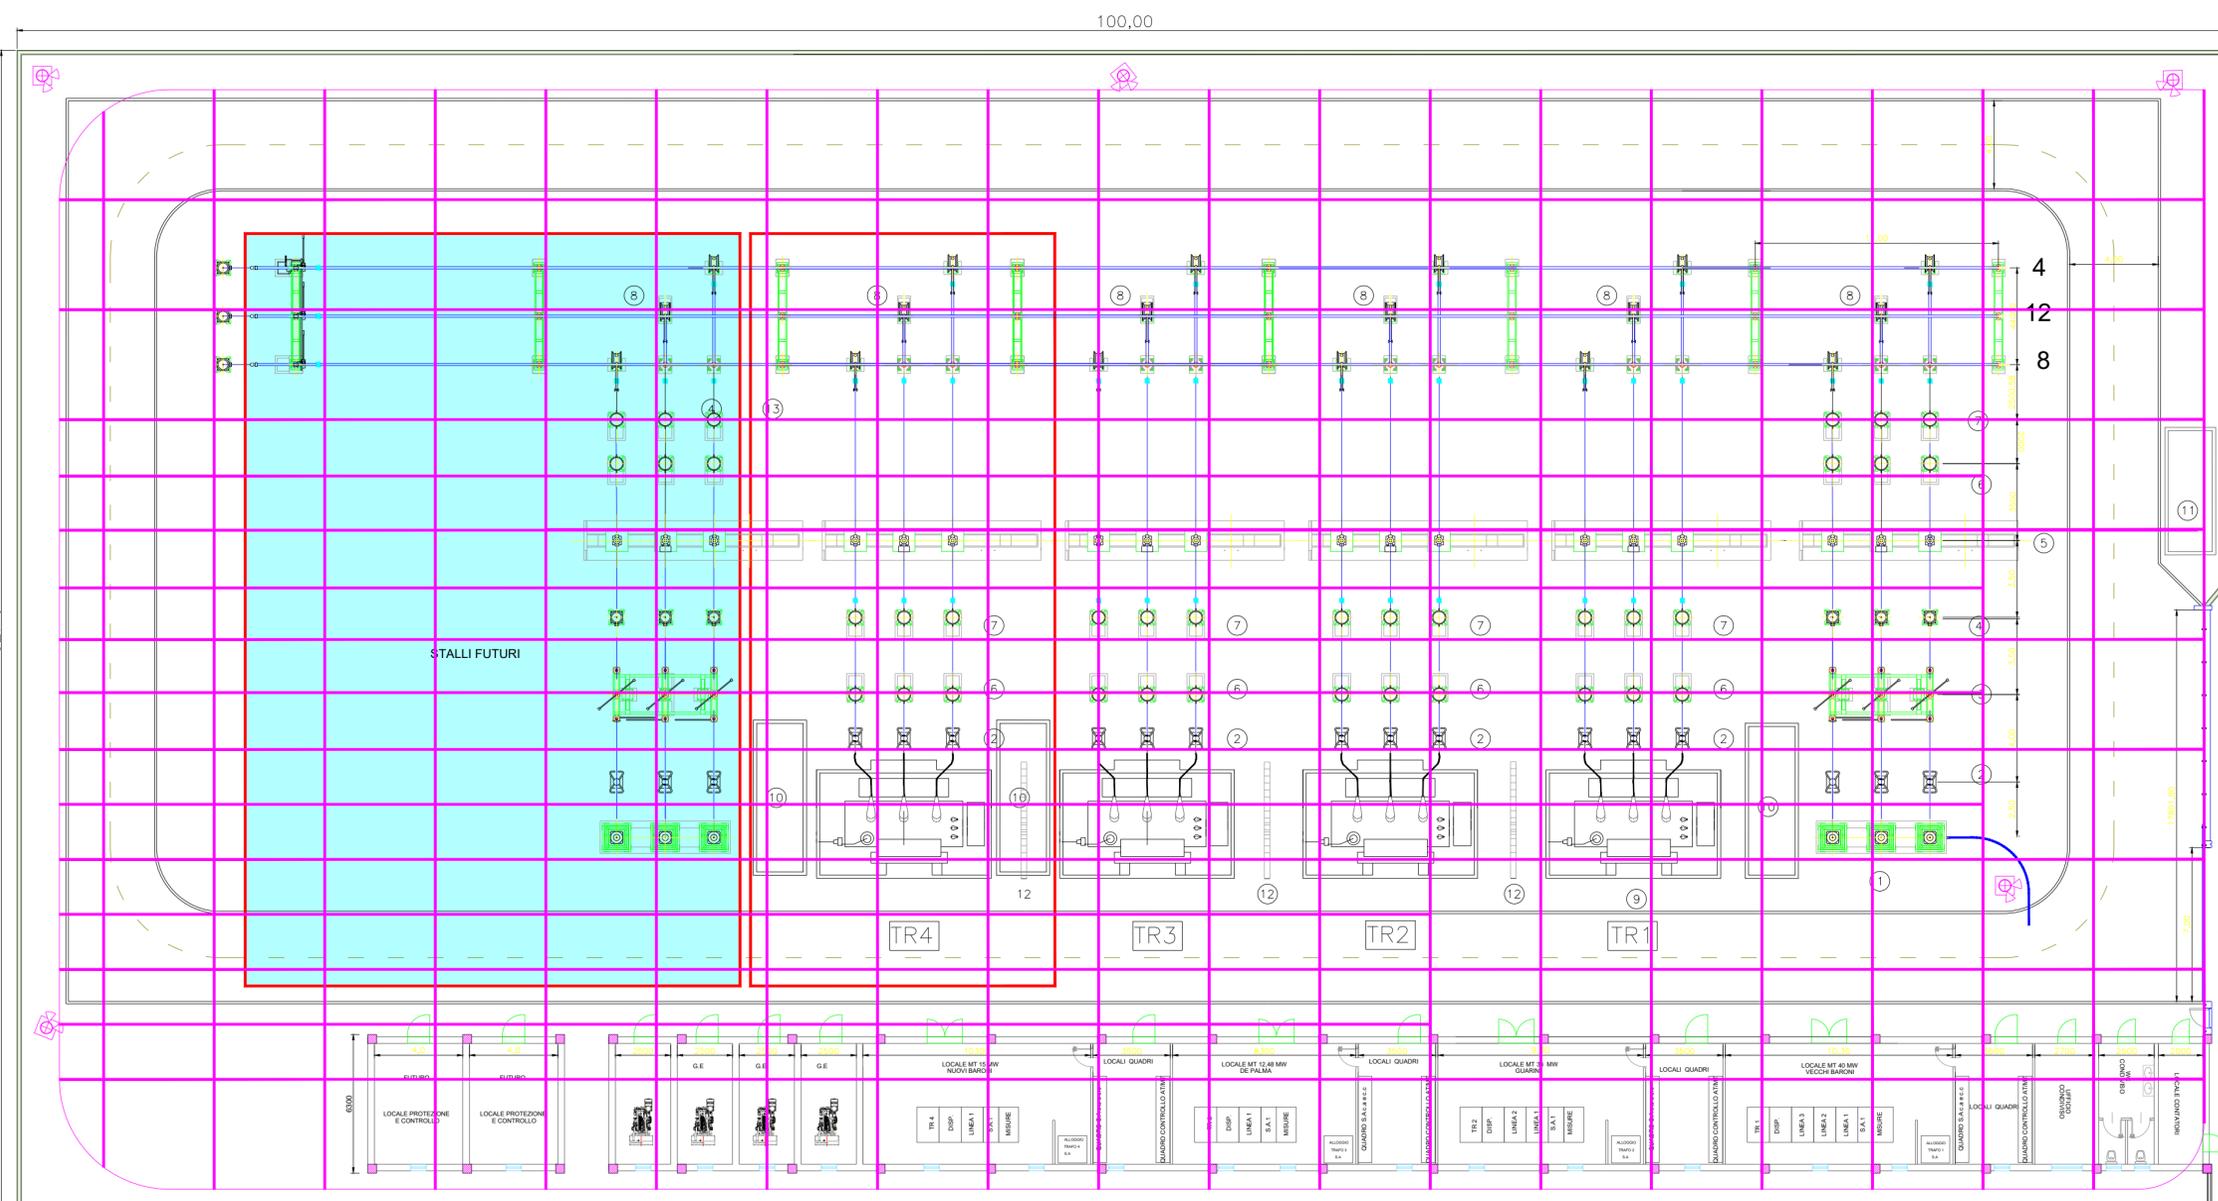

SPECIFICHE PER LA REALIZZAZIONE

- La corda Cu 63 mm sarà interrata, in apposita trinca di circa 20 cm. di profondità nel terreno naturale a quota - 0.80 riferita ai piani definitivi di stazione.
- La corda perimetrale deve essere posata ad una distanza superiore ai 2.00 m dalla recinzione
- La ditta addetta ai montaggi elettromeccanici curerà la messa a terra di tutte le altre apparecchiature non evidenziate sul disegno.
- Le eventuali tubazioni di acqua e di gas che dovessero entrare nell'area di stazione devono essere di materiale isolante per un tratto di sufficiente lunghezza, m 10.00, a partire dal perimetro della maglia verso l'esterno.
- Le masse delle apparecchiature telefoniche all'interno della stazione devono essere messe a terra sulla rete generale della stazione.
- Se il circuito telefonico esterno è su filo, deve essere installato un trasformatore con livello d'isolamento 30 kV, attenendosi alle norme dell'U.T.T.
- I ferri di armatura di eventuali pali di fondazione devono essere collegati, tramite conduttori in rame, ad una piastra collettiva, pure in rame, da collegare a sua volta alla rete di terra
- Prevedere nei punti di giunzione delle tubazioni un cavallotto per la continuità elettrica degli stessi, ed inoltre eseguire la messa a terra ogni 20 m. circa comprese le estremità.



baroninuovi s.r.l.

Galleria Vintler 17 - 39100 Bolzano - mail: baroninuovi@pec.it - Tel: +39 02 997 493 83

REALIZZAZIONE DI UN IMPIANTO FOTOVOLTAICO E RELATIVE OPERE DI CONNESSIONE ALLA RETE ELETTRICA NAZIONALE (RTN) IN AGRO DEL COMUNE DI BRINDISI "LOCALITA' CASIGNANO"

SVILUPPATORI

enne. pi. studio s.r.l.
 Magglio, 38 - 70132 Bari
 Tel. + 39.080.5346068
 e-mail: pietro.novelli@ennepistudio.it

Greenergy
 Lungomare IX
GREENERGY IMPIANTI S.R.L.
 Via Sacro Cuore snc - IT 74013 Castellaneta (TA)
 Tel +39 0998441860 Fax +39 0998441568
info@greenergyimpianti.it www.greenergyimpianti.it

PROGETTISTA OPERE DI RETE

INSE
 Ingegneria & Servizi
 Via San Giacomo dei Capri, 38
 80128 - NAPOLI
 Tel. 081.5793998 - e-mail: inse.srl@virgilio.it

4.2 Elaborati grafici, relazioni e documenti del progetto definitivo dell'impianto

Data: Febbraio 2020

Codice documento:
PFBR15-D-U10

Rete di terra Stazione 30/150 kV

POTENZA DC
17,996 MW
POTENZA AC
15,000 MW

SCALA: 1:500

03					
02					
01					
00	09/02/2020	Prima emissione	INSE S.r.l.	Ing. Giuseppe Mancini	Baroninuovi SRL
Rev	DATA	DESCRIZIONE	ELABORATO	VERIFICATO	APPROVATO

Tutte le informazioni tecniche contenute nel presente documento sono di proprietà esclusiva della società Baroninuovi Srl e non possono essere riprodotte, divulgate o comunque utilizzate senza la sua preventiva autorizzazione scritta.