



baroninuovi s.r.l.

Galleria Vintler 17 - 39100 Bolzano - mail: baroninuovi@pec.it - Tel: +39 02 997 493 83

REALIZZAZIONE DI UN IMPIANTO FOTOVOLTAICO E RELATIVE OPERE DI CONNESSIONE ALLA RETE ELETTRICA NAZIONALE (RTN) IN AGRO DEL COMUNE DI BRINDISI "LOCALITA' CASIGNANO"

SVILUPPATORI

enne.pi.studio s.r.l.
Via S. Giacomo dei Capri, 38
80118 - NAPOLI
Tel. +39 080 5346068
e-mail: pietro.novelli@ennepistudio.it

Greenergy
Lungomare IX
GREENERGY IMPIANTI S.R.L.
Via Sacro Cuore snc - I774011 Castellaneta (TA)
Tel +39 0998441860 Fax +39 0998445168
info@greenergyimpianti.it www.greenergyimpianti.it

PROGETTISTA OPERE DI RETE

INSE
Ingegneria & Servizi
Via San Giacomo dei Capri, 38
80118 - NAPOLI
Tel. 081 5757998 - e-mail: inse.srl@virgilio.it

4.2 Elaborati grafici, relazioni e documenti del progetto
definitivo dell'impianto

Data: Febbraio 2020


Codice documento:
PFBR15-D-U11

Edificio quadri prospetti e
sezioni


POTENZA DC
17,996 MW
POTENZA AC
15,000 MW
SCALA: 1:100

03					
02					
01					
00	09/02/2020	Prima emissione	INSE S.r.l.	Ing. Giuseppe Mancini	Baroninuovi SRL
Rev	DATA	DESCRIZIONE	ELABORATO	VERIFICATO	APPROVATO

Tutte le informazioni tecniche contenute nel presente documento sono di proprietà esclusiva della società Baroninuovi Srl e non possono essere riprodotte, divulgate o comunque utilizzate senza la sua preventiva autorizzazione scritta.

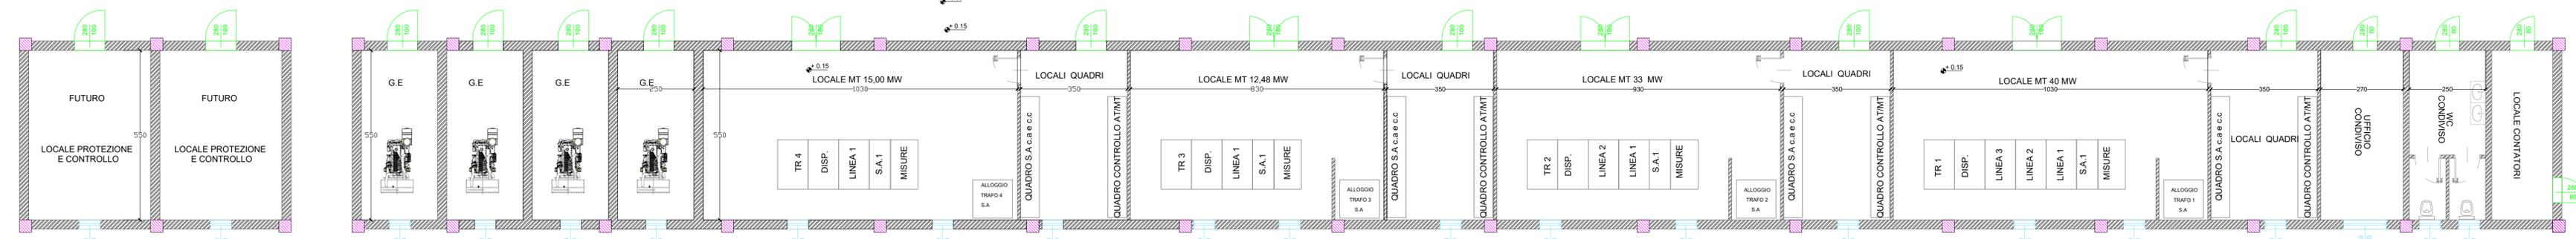

Prospetto B

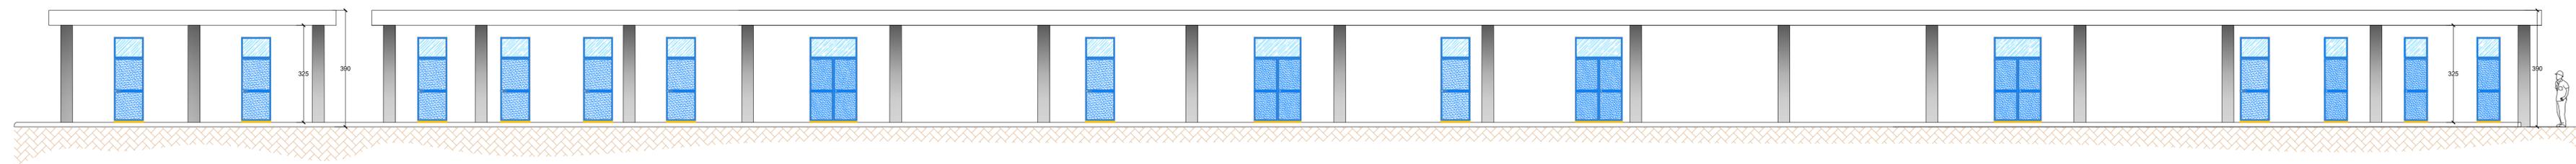

Prospetto D

