


TG 2074/3

(COLONNINO ISOLATORE)


PIANTA

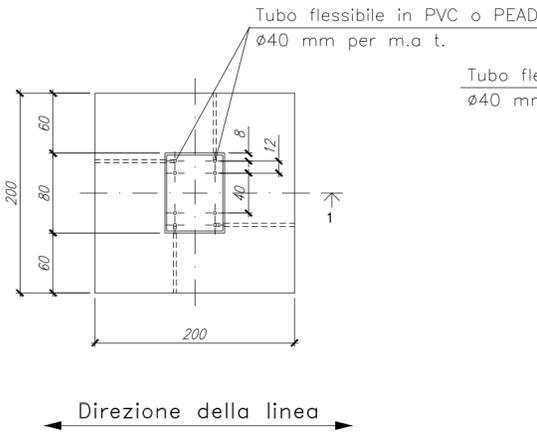

TG 2074/4

(COLONNINO ISOLATORE, BASE DOPPIA)


PIANTA

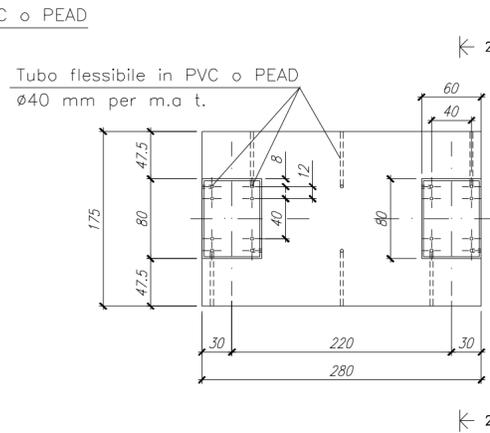


TG 2074/5

(COLONNINO ISOLATORE, BASE TRIPLA)


PIANTA

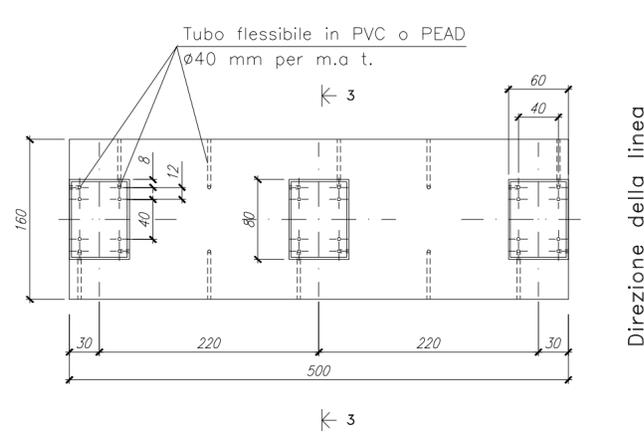


SEZIONE 1-1

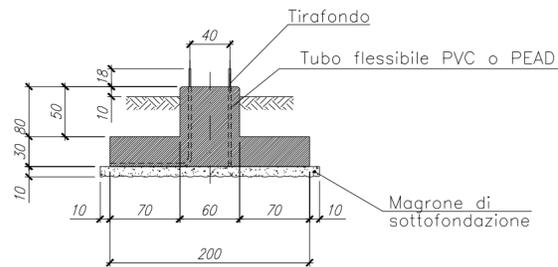

SEZIONE 2-2

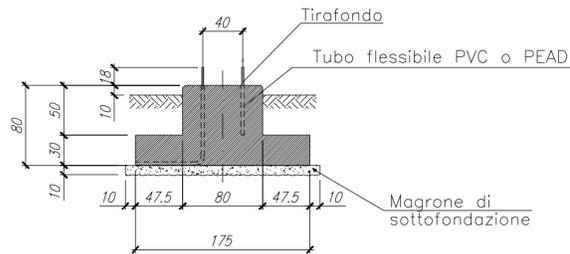

SEZIONE 3-3

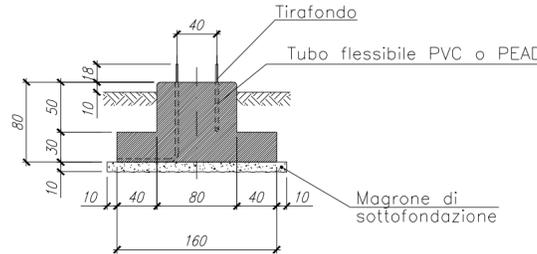

baroninuovi s.r.l.

Galleria Vintler 17 - 39100 Bolzano - mail: [baroninuovi@pec.it](mailto:baroninuovi@pec.it) - Tel: +39 02 997 493 83

**REALIZZAZIONE DI UN IMPIANTO FOTOVOLTAICO E  
RELATIVE OPERE DI CONNESSIONE ALLA RETE ELETTRICA  
NAZIONALE (RTN) IN AGRO DEL COMUNE DI BRINDISI  
"LOCALITA' CASIGNANO"**

SVILUPPATORI

**enne. pi. studio s.r.l.**  
Lungomare IX Maggio, 38 - 70132 Bari  
Tel. + 39.080.5346068  
e-mail: [pietra.novielli@ennepistudio.it](mailto:pietra.novielli@ennepistudio.it)



Greenergy

GREENERGY IMPIANTI S.R.L.  
Via Sacro Cuore snc - IT 74011 Castellaneta (TA)  
Tel +39 0998441860 Fax +39 0998445168  
[info@greenergyimpianti.it](mailto:info@greenergyimpianti.it) [www.greenergyimpianti.it](http://www.greenergyimpianti.it)

PROGETTISTA OPERE DI RETE



Ingegneria & Servizi  
Via San Giacomo dei Capri, 38  
80128 - NAPOLI  
Tel. 081 5737998 - e-mail: [inse.srl@virgilio.it](mailto:inse.srl@virgilio.it)

4.2 Elaborati grafici, relazioni e documenti del progetto definitivo dell'impianto

Data: Febbraio 2020

Codice documento:  
PFBR15-D-U21

Fondazioni apparecchiature  
unipolari TG2074

POTENZA DC  
17,996 MW  
POTENZA AC  
15,000 MW

SCALA: 1:50

03					
02					
01					
00	09/02/2020	Prima emissione	INSE S.r.l.	Ing. Giuseppe Mancini	Baroninuovi SRL
Rev	DATA	DESCRIZIONE	ELABORATO	VERIFICATO	APPROVATO



Tutte le informazioni tecniche contenute nel presente documento sono di proprietà esclusiva della società Baroninuovi Srl e non possono essere riprodotte, divulgate o comunque utilizzate senza la sua preventiva autorizzazione scritta.