


LEGENDA

- Rete di drenaggio interna alla SE 30/150kV
- Area SE 380kV TERNA esistente "BRINDISI PIGNICELLE"
- Rete di drenaggio sub\_irrigazione
- punto di immissione in caso di saturazione dei terreni
- Area SE condivisione/trasformazione 30/150kV
- canale esistente lato Ovest della SE
- Area SE smistamento TERNA

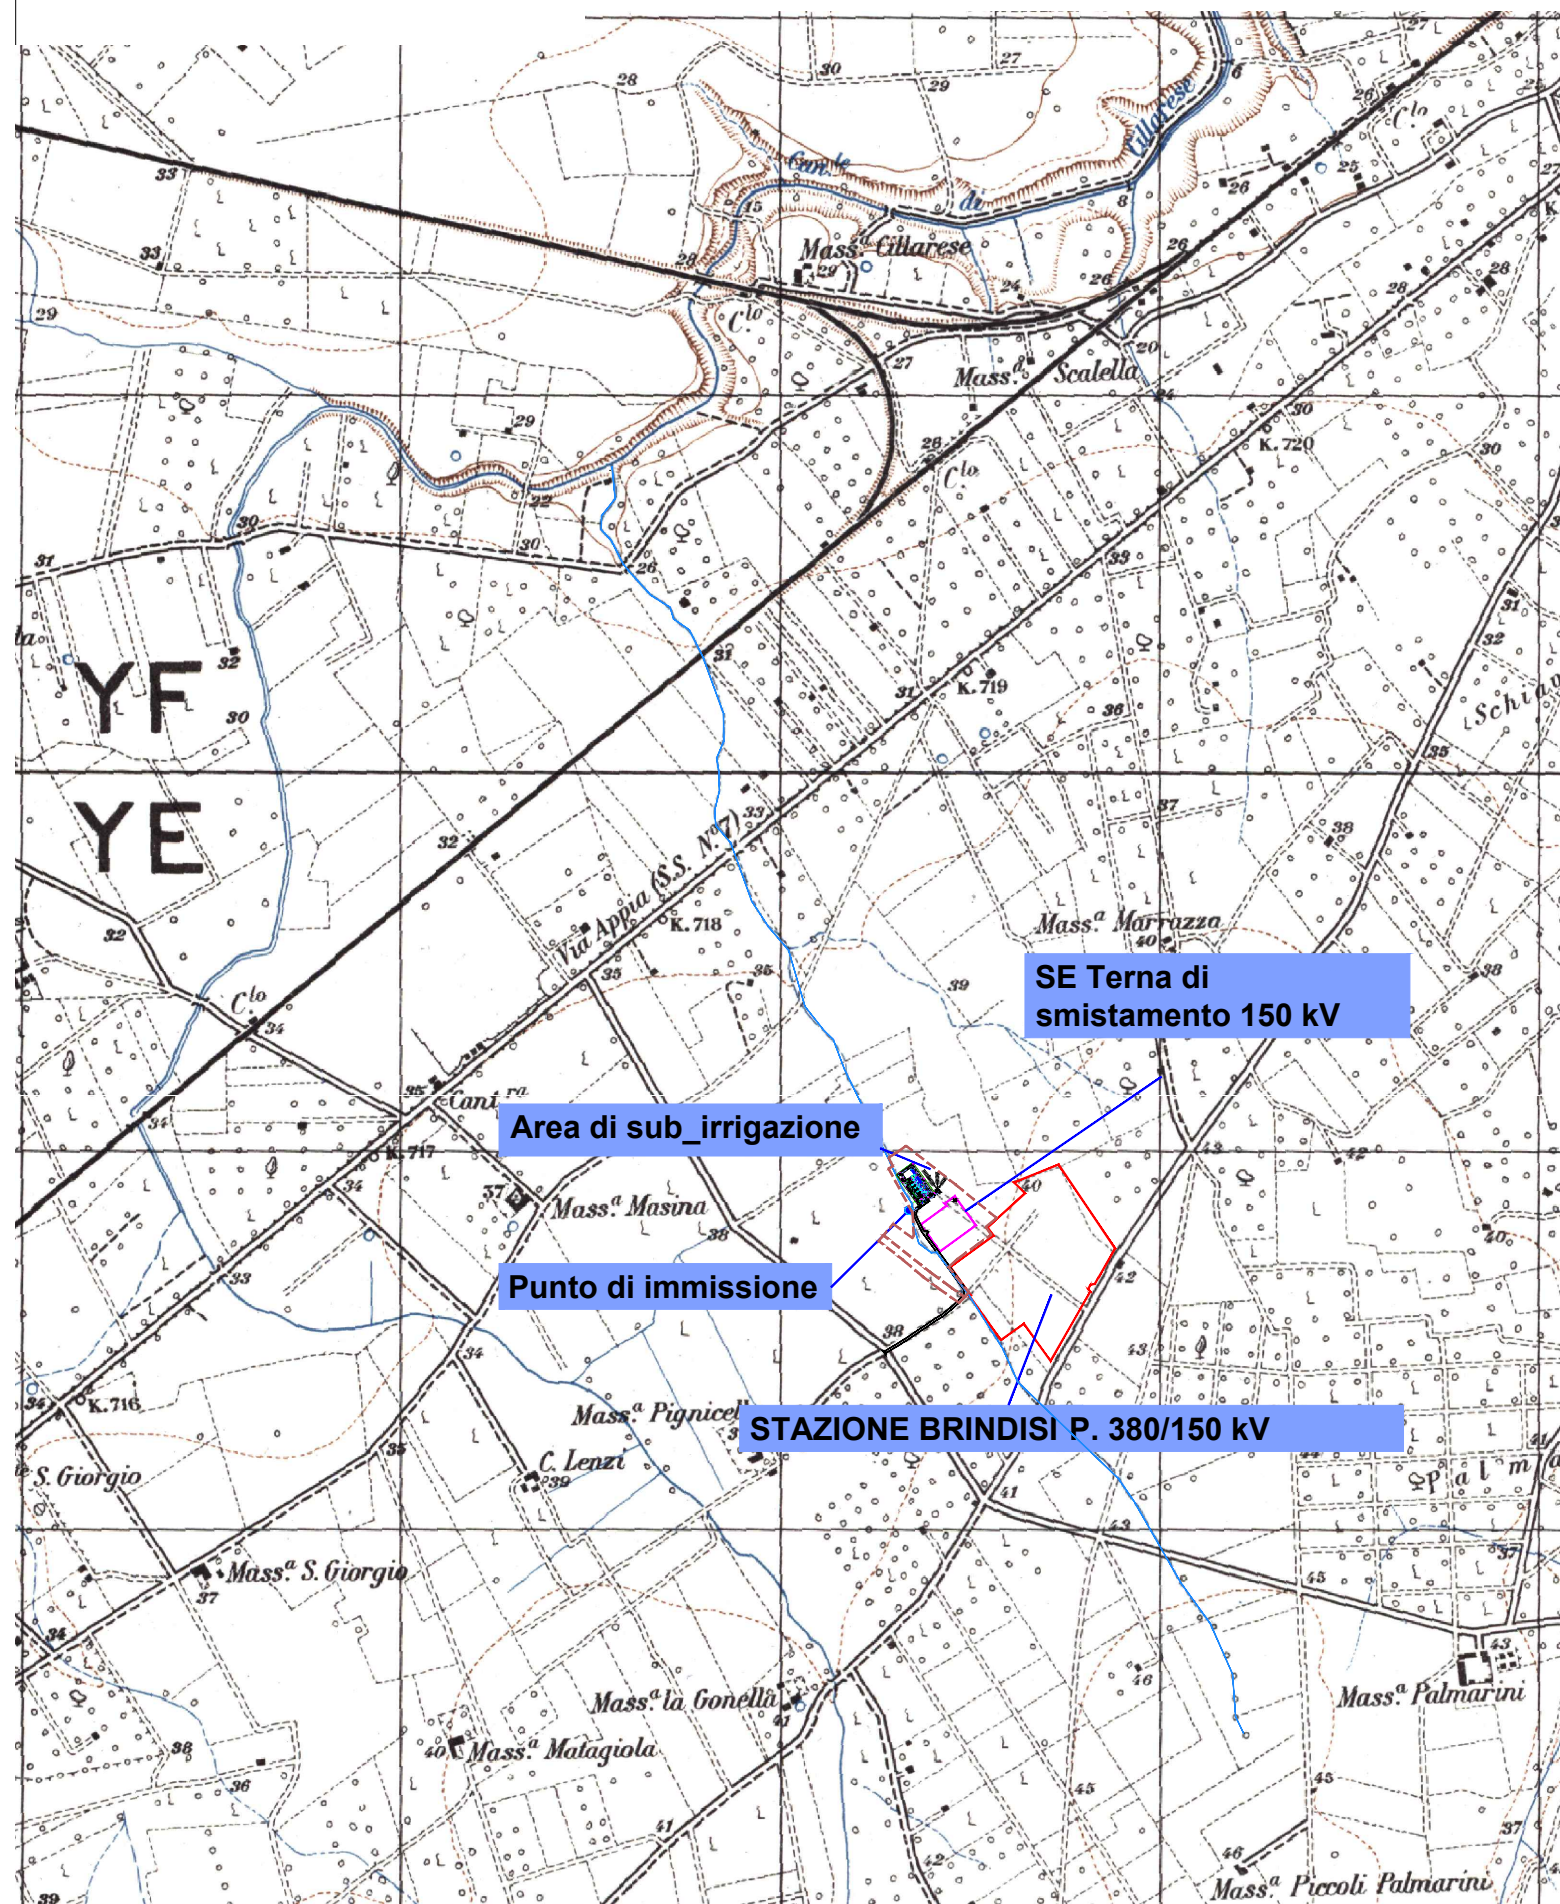

# COMUNE DI BRINDISI

Provincia di Brindisi

PTO SE condivisione/trasformazione 30/150kV per  
connessione impianti fotovoltaici in Loc. C.da Vaccaro,  
C.da Baroni e C.da Casignano

<b>Codifica</b>	<b>Descrizione</b>
<b>PFBR-E-ID-U03</b>	Inquadramento su IGM delle opere di smaltimento acque

<b>Proponente</b>			
<b>GUARINI S.R.L.</b>	<b>BARONI S.R.L.</b>	<b>DEPALMA S.R.L.</b>	<b>BARONINUOVI S.R.L.</b>
Tel +3902 454 408 20 guarini.srl@pec.it	Tel +3902 454 408 20 baroni-srl@pec.it	Tel +3902 454 408 20 depalmasrl@pec.it	Tel +3902 454 408 20 baroninuovi@pec.it

<b>Progettazione opere di rete</b>	
	<b>INSE S.R.L.</b> Via Michelangelo, 71 80128 - NAPOLI Tel. 0815797998 e-mail: tecnico.inse@gmail.com



N.	DATA	DESCRIZIONE	ELABORATO	VERIFICATO	APPROVATO
00	23.07.2021	PRIMA EMISSIONE	N. GALDIERO	F. DI MASO	GUARINI SRL - BARONI SRL - DEPALMA SRL - BARONINUOVI SRL

TIPOLOGIA DELL'ELABORATO	FORMATO	SCALA	FOGLIO
DISEGNO	A3	20000	1 / 1