



SEZIONE A-B CAVIDOTTO AT a 150 kV

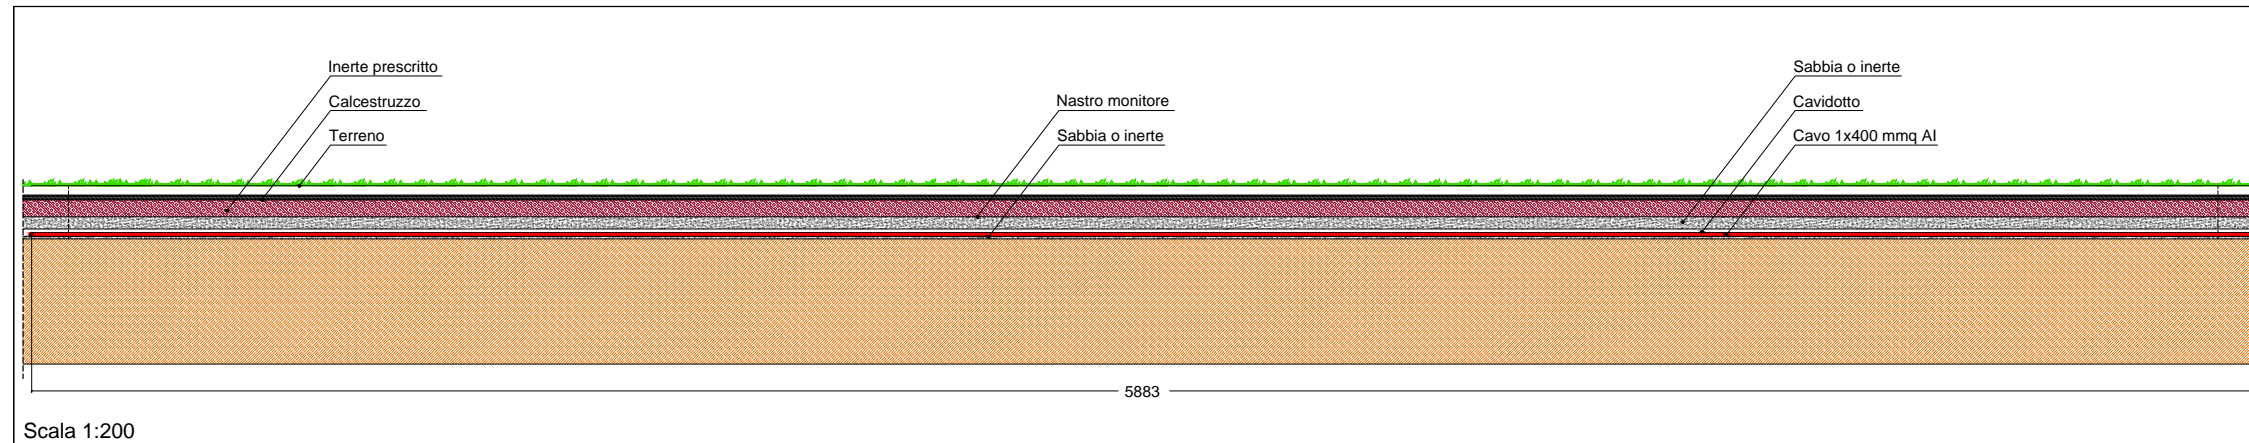

Scala 1:200

DETTAGLIO CAVIDOTTO AT a 150 kV

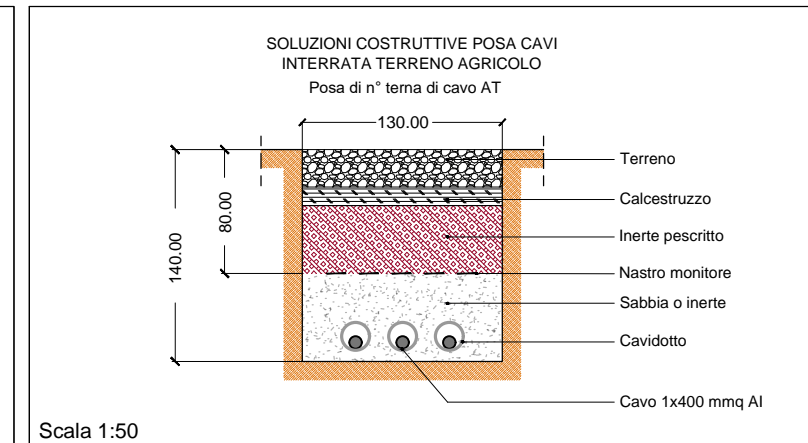


Scala 1:50

PUNTI DI VISTA




INTERFERENZA LINEA AT A 150 kV CON IL REGIO TRATTURO MELFI-CASTELLANETA

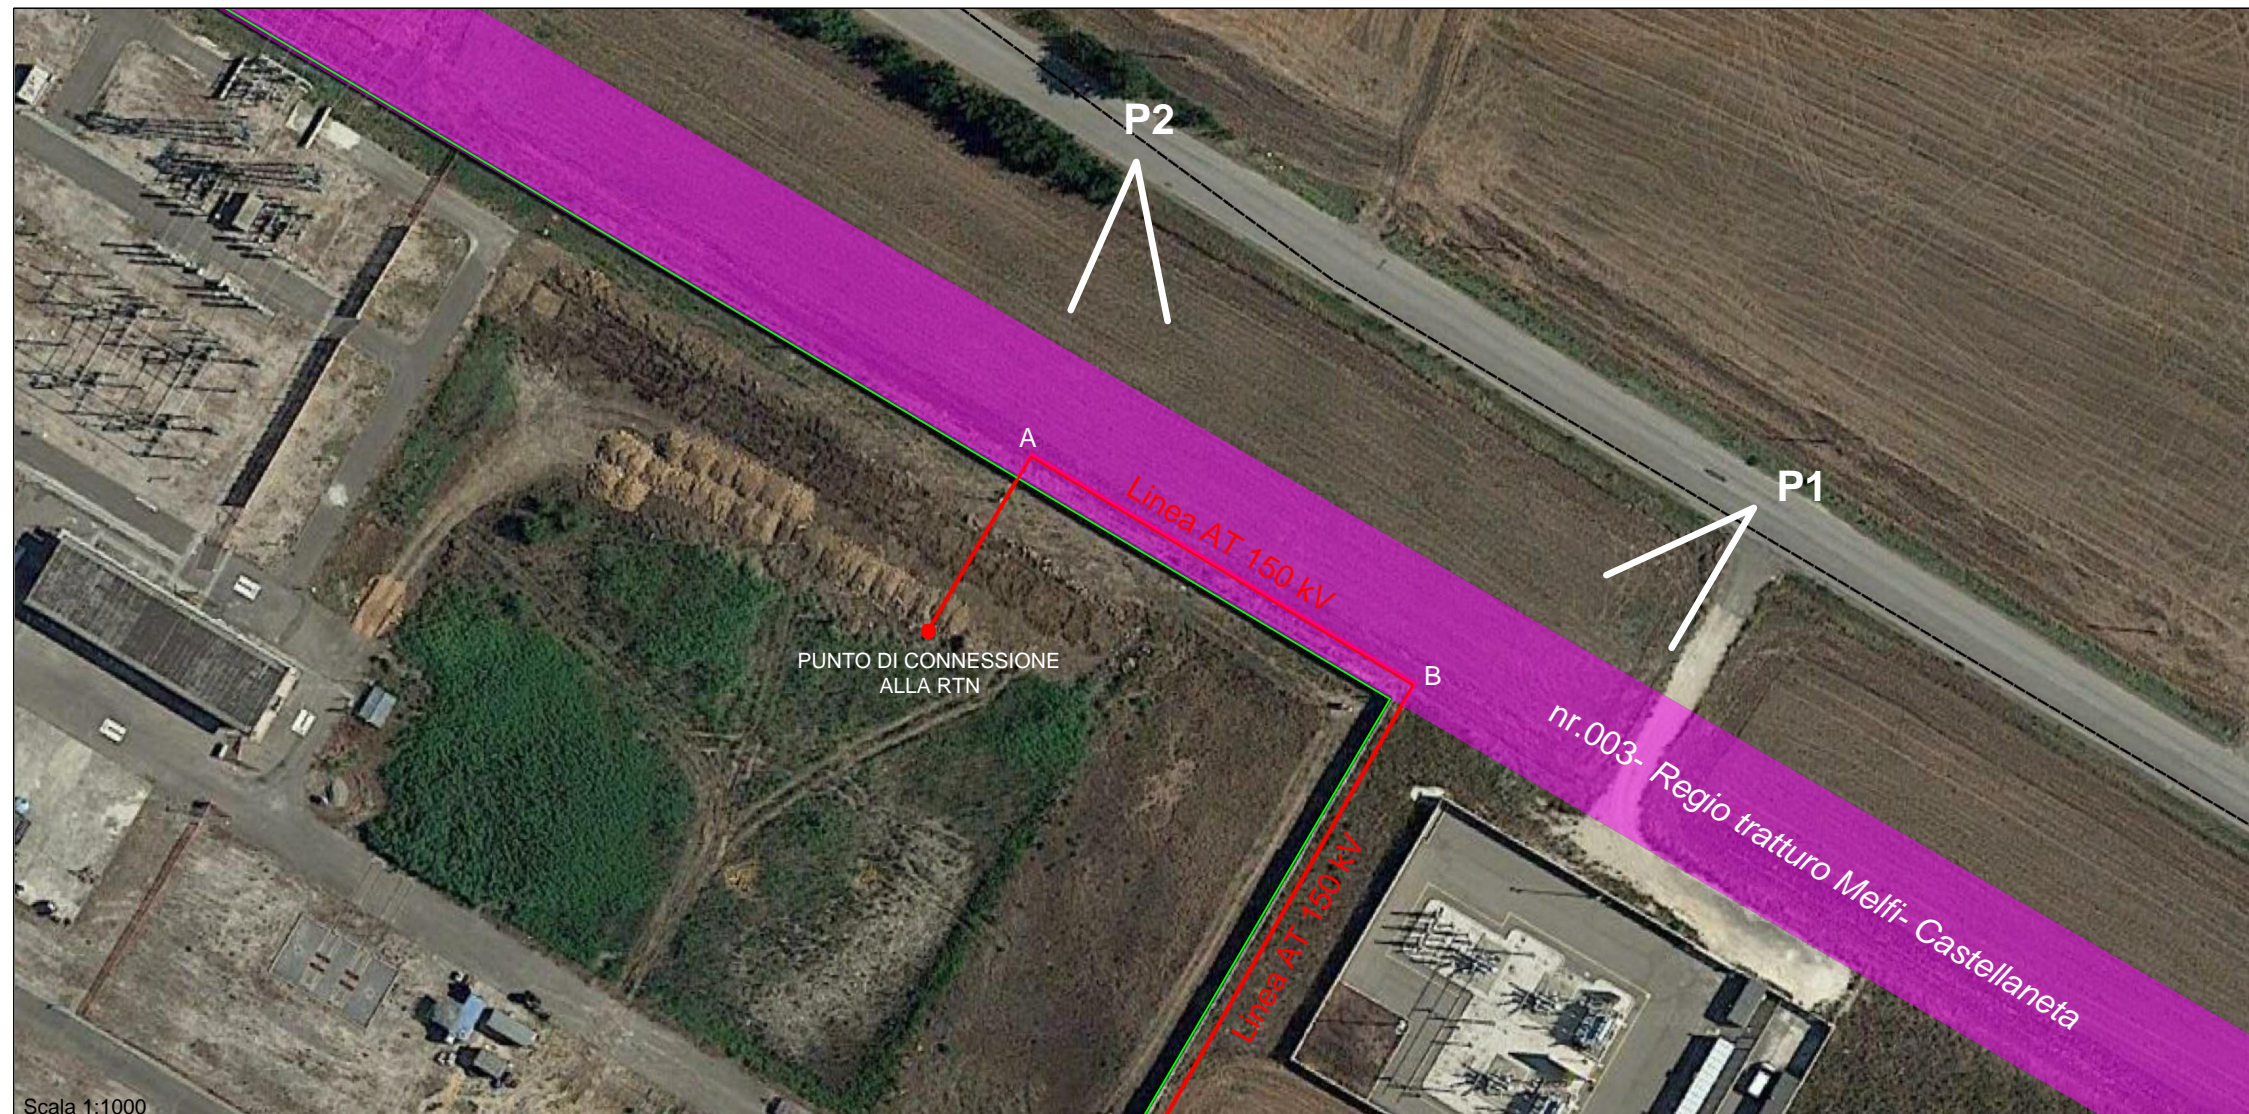

Scala 1:1000

PLANIMETRIA GENERALE- Punti di interferenza

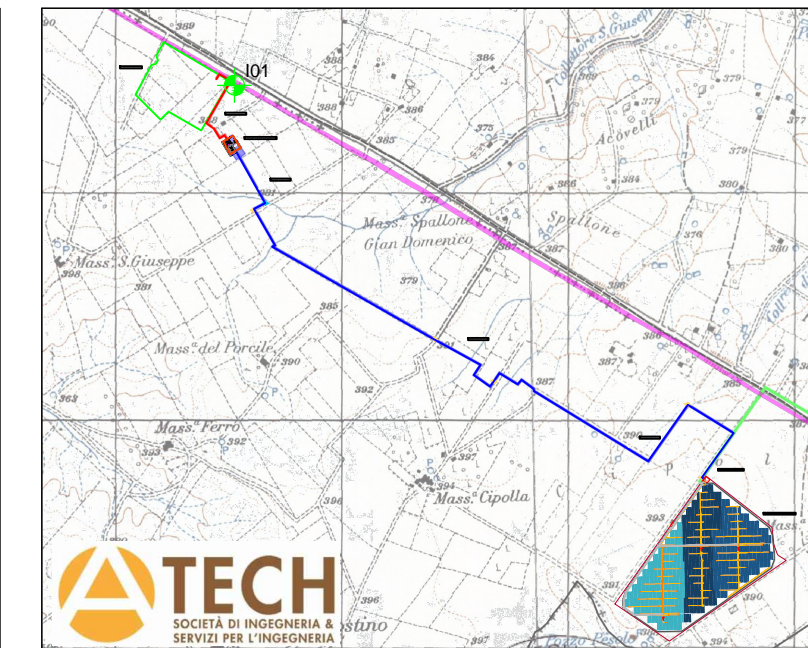

Rev.:	Elaborato:	Approvato:	Descrizione:	Data:
00	V.D.P.	A.A.	PRIMA EMISSIONE	11/2022

Proponente: 	Progetto: CSPV MATERA Titolo dell'inquadratura: DETTAGLIO ATTRAVERSAMENTO LINEA AT SU TRATTURO	Progettazione: 			
Proponente: Abei Energy Green Italy 1	Progettazione: ABEI ENERGY & INFRASTRUCTURE				
Codice: A.12.a.21c.bis	Foglio: 01 di 01	Dimensione: A3	Scala: varie	Data: 11/2022	Rev.: 00