



**Legenda**


- paesaggi locali
- area stralciata dal Piano
- aree di interesse archeologico - art.142, lett. m, D.lgs.42/04
- aree al di sopra i 1200 mt. - art.142, lett. d, D.lgs.42/04
- aree riserve regionali - art.142, lett. f, D.lgs.42/04
- aree costa 300m. - art.142, lett.a, D.lgs. 42/04
- aree laghi 300m. - art.142, lett. b, D.lgs. 42/04
- aree fiumi 150m. - art.142, lett. c, D.lgs.42/04
- aree boscate - art.142, lett. g, D.lgs.42/04
- aree tutelate - art.136, D.lgs.42/04
- aree tutelate - art.134, lett. c, D.lgs. 42/04
- Province

**LEGENDA**

CAVIDOTTO SUBACQUEO HVDC 500 kV (L=34km)

CAVIDOTTO TERRESTRE HVDC 500 kV (L=124km)

Fonte: [www.sitr.regione.sicilia.it/](http://www.sitr.regione.sicilia.it/)

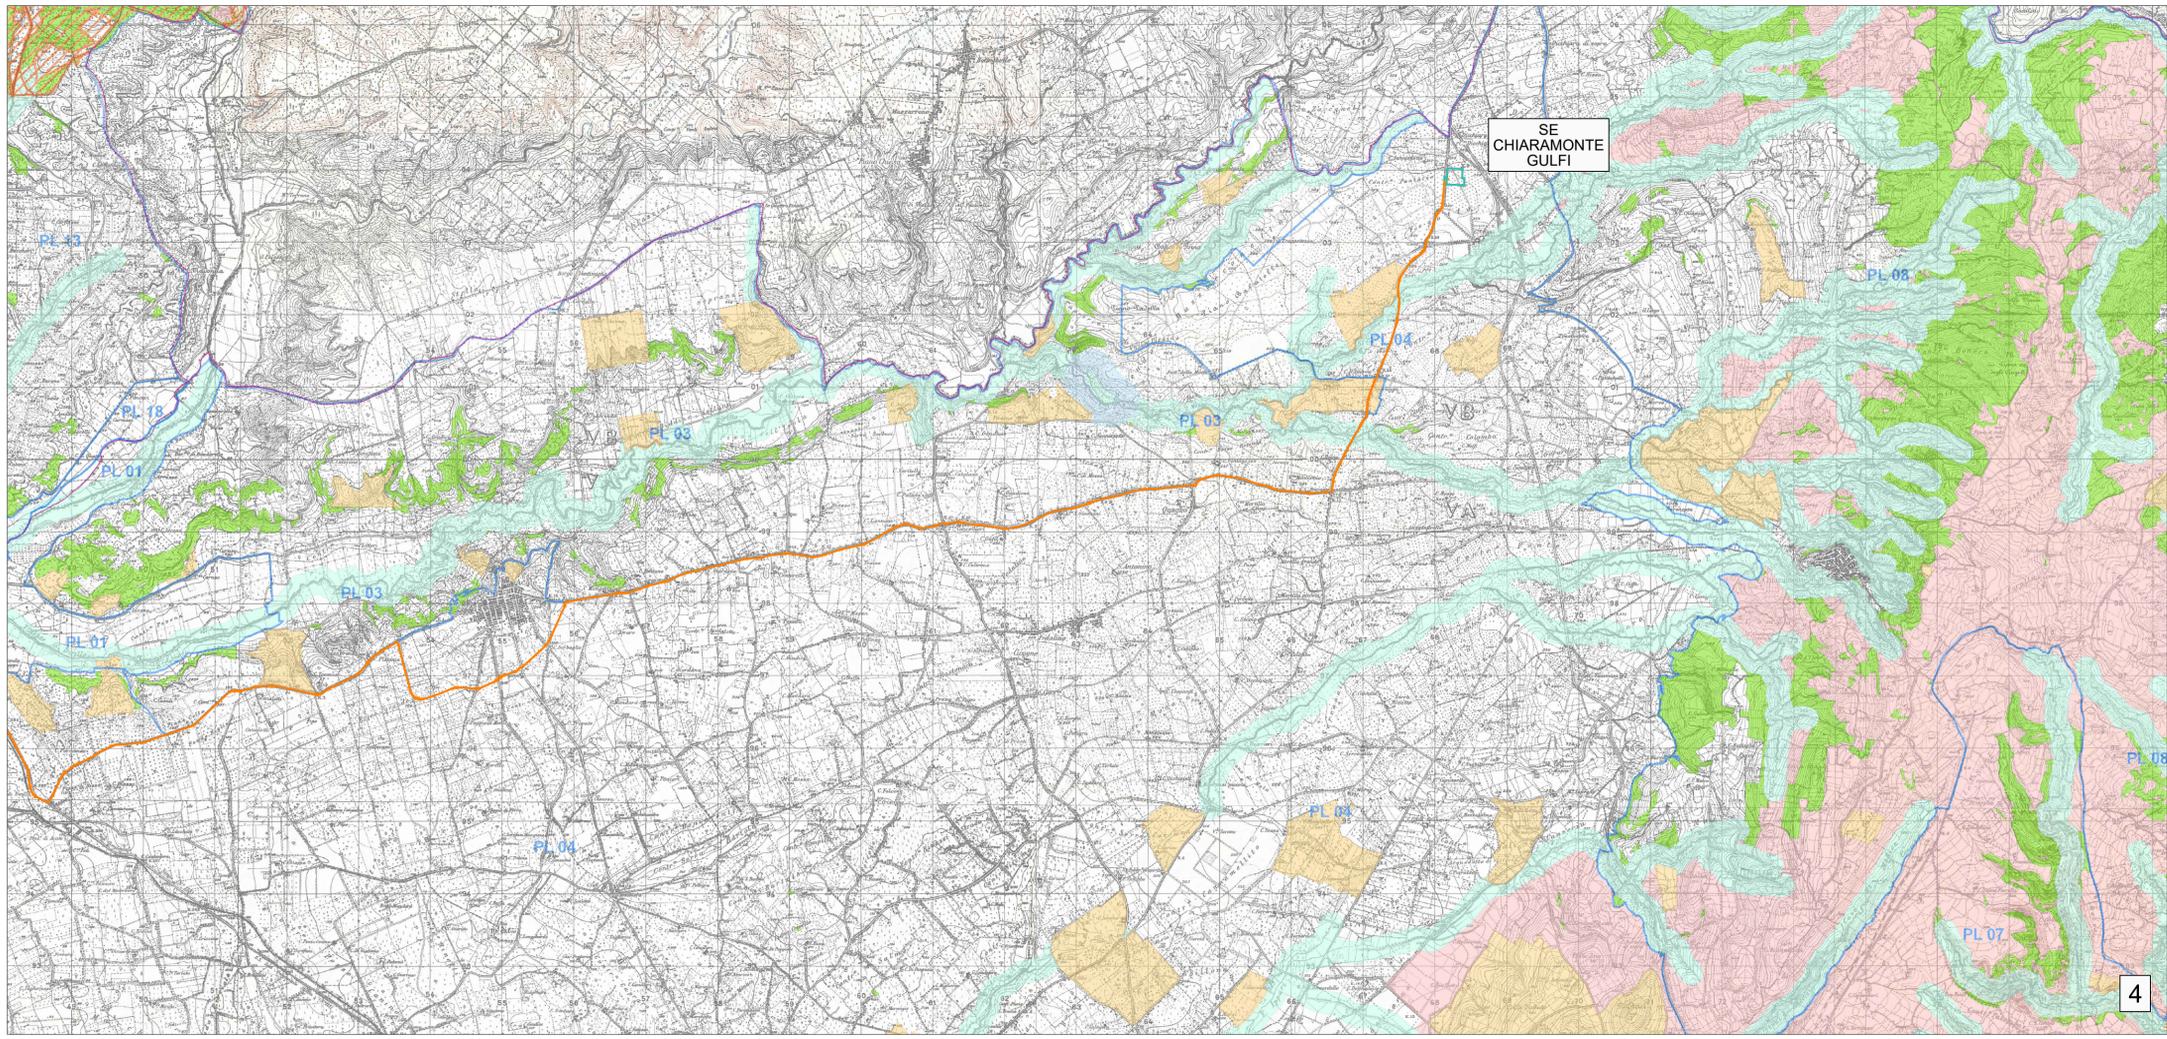

**PROGETTO DI UNA CENTRALE EOLICA OFFSHORE GALLEGGIANTE NEL CANALE DI SICILIA DENOMINATA "SICILY SOUTH" E DELLE RELATIVE OPERE DI CONNESSIONE ALLA RETE ELETTRICA NAZIONALE**

**STUDIO PRELIMINARE AMBIENTALE**  
Art. 21, D.Lgs. n. 152/2006 - DEFINIZIONE DEI CONTENUTI SIA (SCOPING)

<b>OPERA:</b>					
<b>COMMITTENTE:</b>	<p><b>AVENHEXICON S.r.l.</b> Viale Luigi Majno, 5 20122 - Milano C.F. e P.Iva 12219810962</p>				
<b>PROGETTISTA:</b>	<p><b>MPOWER S.r.l.</b> Dott. Ing. Edoardo Boscarino (Coordinatore Project Team) Via Nazario Sauro 2 - 99031 - Santeramo Li Barsi (CT) C.F. e P.Iva 02004080977</p>				
<b>PROJECT TEAM:</b>	<p>Dott. Arch. Attilio Massarelli (Staff di Coordinamento e Rendering) Dott. Ing. Giovanni Battaglia (Staff di Coordinamento) Dott. Geol. Alessandro Trefietti (GIS) Dott. Geol. Damiano Gravina (GIS) Dott. Ing. Elio Occhino (Acustica Ambientale) Dott. Geol. Salvatore Bannò (Geologia) Dott. Geol. Stefania Serra (Aspetti Naturalistici ed Ambientali)</p>				
<b>PROGETTO:</b>	<p><b>SCOPING PRELIMINARE AMBIENTALE</b> CARTA DEI BENI PAESAGGISTICI</p>				
<b>REV.</b>	<b>DATA</b>	<b>OGGETTO DELLA REVISIONE</b>	<b>ELABORAZIONE</b>	<b>VERIFICA</b>	<b>APPROVAZIONE</b>
<b>00</b>	<b>20-10-2022</b>	<b>EMISSIONE PER SCOPING PRELIMINARE</b>	<b>DG</b>	<b>AM</b>	<b>EB</b>
<b>SCALA:</b>	<b>1 : 50 000</b>	<b>CODICE DOCUMENTO:</b>	<p style="text-align: right;"><b>CODICE ELABORATO:</b></p> <p style="font-size: 2em; color: red; text-align: right;"><b>D.065b.00</b></p>		
<b>FORMATO:</b>	<b>A1</b>	<p style="text-align: center;"> </p> <p style="text-align: center;"> <small>COMMESSA      FASE      TAVOLA      REV.</small> </p>			

E' vietata la riproduzione del presente documento, anche parziale, con qualsiasi mezzo, senza l'autorizzazione di MPOWER S.r.l.