


LEGENDA

- paesaggi locali
- area stralciata dal Piano
- contesti
- regimi normativi**
- livello di tutela 1
- livello di tutela 2
- livello di tutela 3
- area di recupero
- Province

LEGENDA

- CAVIDOTTO SUBACQUEO HVDC 500 kV (L=34km)
- CAVIDOTTO TERRESTRE HVDC 500 kV (L=124km)

Fonte: www.sitr.regione.sicilia.it/

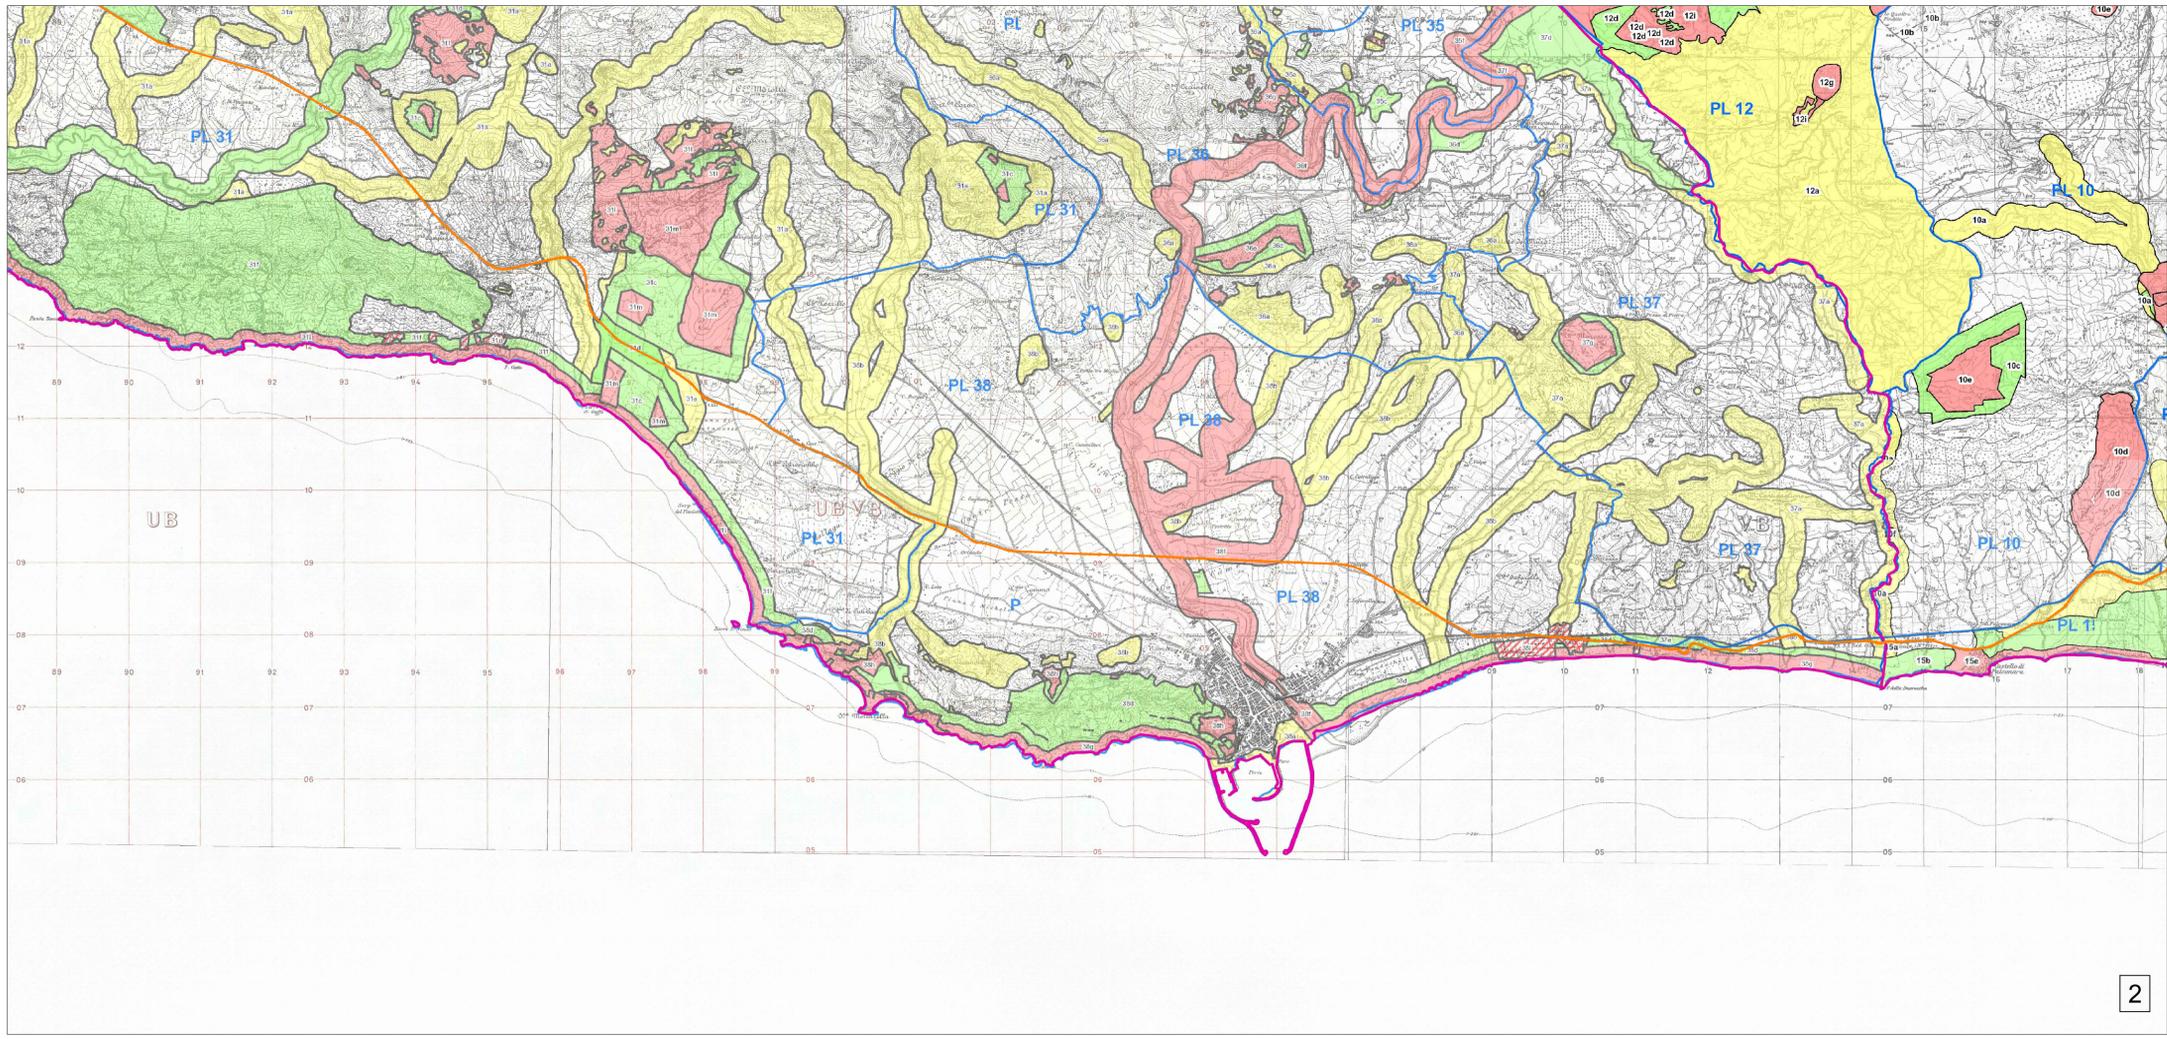

UNIONE EUROPEA REPUBBLICA ITALIANA REGIONE SICILIA

PROGETTO DI UNA CENTRALE EOLICA OFFSHORE GALLEGGIANTE NEL CANALE DI SICILIA DENOMINATA "SICILY SOUTH" E DELLE RELATIVE OPERE DI CONNESSIONE ALLA RETE ELETTRICA NAZIONALE

STUDIO PRELIMINARE AMBIENTALE
Art. 21, D.Lgs. n. 152/2006 - DEFINIZIONE DEI CONTENUTI SIA (SCOPING)

| | | | | | |
|---|--|---|---------------------|------------------|---------------------|
| OPERAZIONE: | | | | | |
| COMMITTENTE: | AVAPA ENERGY | AVENHExICON S.r.l. Viale Luigi Majno, 5 20122 - Milano C.F. e P.Iva 12219810962 | | | |
| PROGETTISTA: | MPOWER S.r.l. | Dott. Ing. Edoardo Boscarino (Coordinatore Project Team) <small>Via Nazario Sauro, 2 - 90133 - San Giorgio Li Batri (CT) C.F. e P.Iva 02004040971</small> | | | |
| PROGETTO TEAM: | Dott. Arch. Attilio Massarelli (Staff di Coordinamento e Rendering) Dott. Ing. Giovanni Battaglia (Staff di Coordinamento) Dott. Geol. Alessandro Treffietti (GIS) Dott. Geol. Damiano Gravina (GIS) Dott. Ing. Elio Occhino (Acustica Ambientale) Dott. Geol. Salvatore Bannò (Geologia) Dott. Geol. Stefania Serra (Aspetti Naturalistici ed Ambientali) | | | | |
| PROGETTO TEAM: | Dott. Ing. Muhammad Saqib (Aspetti strutturali e geotecnici) Dott. Ing. Alessandro Cali (Aspetti aeronautici) Geom. Antonio Fleri (Aspetti demaniali) Dott. Rosario Pignatello - IBLARCHE s.r.l.s. (Aspetti Archeologici) Dott. Ing. Giancarlo Guenzi - ENERGOCONSULT S.r.l. (Impianti elettrici) Dott. Ing. Gianni Barletta (Impianti elettrici) | | | | |
| OGGETTO: | SCOPING PRELIMINARE AMBIENTALE | | | | |
| REV. | DATA | OGGETTO DELLA REVISIONE | ELABORAZIONE | VERIFICA | APPROVAZIONE |
| 00 | 20-10-2022 | EMISSIONE PER SCOPING PRELIMINARE | DG | AM | EB |
| SCALA: 1 : 50 000 CODICE DOCUMENTO: CODICE ELABORATO: | | | | | |
| FORMATO: A1 | | | | D.066a.00 | |

E' vietata la riproduzione del presente documento, anche parziale, con qualsiasi mezzo, senza l'autorizzazione di MPOWER S.r.l.