



LEGENDA

- paesaggi locali
- area stralciata dal Piano
- contesti
- regimi normativi**
- livello di tutela 1
- livello di tutela 2
- livello di tutela 3
- area di recupero
- Province

LEGENDA

- CAVIDOTTO SUBACQUEO HVDC 500 kV (L=34km)
- CAVIDOTTO TERRESTRE HVDC 500 kV (L=124km)

Fonte: www.sitr.regione.sicilia.it/

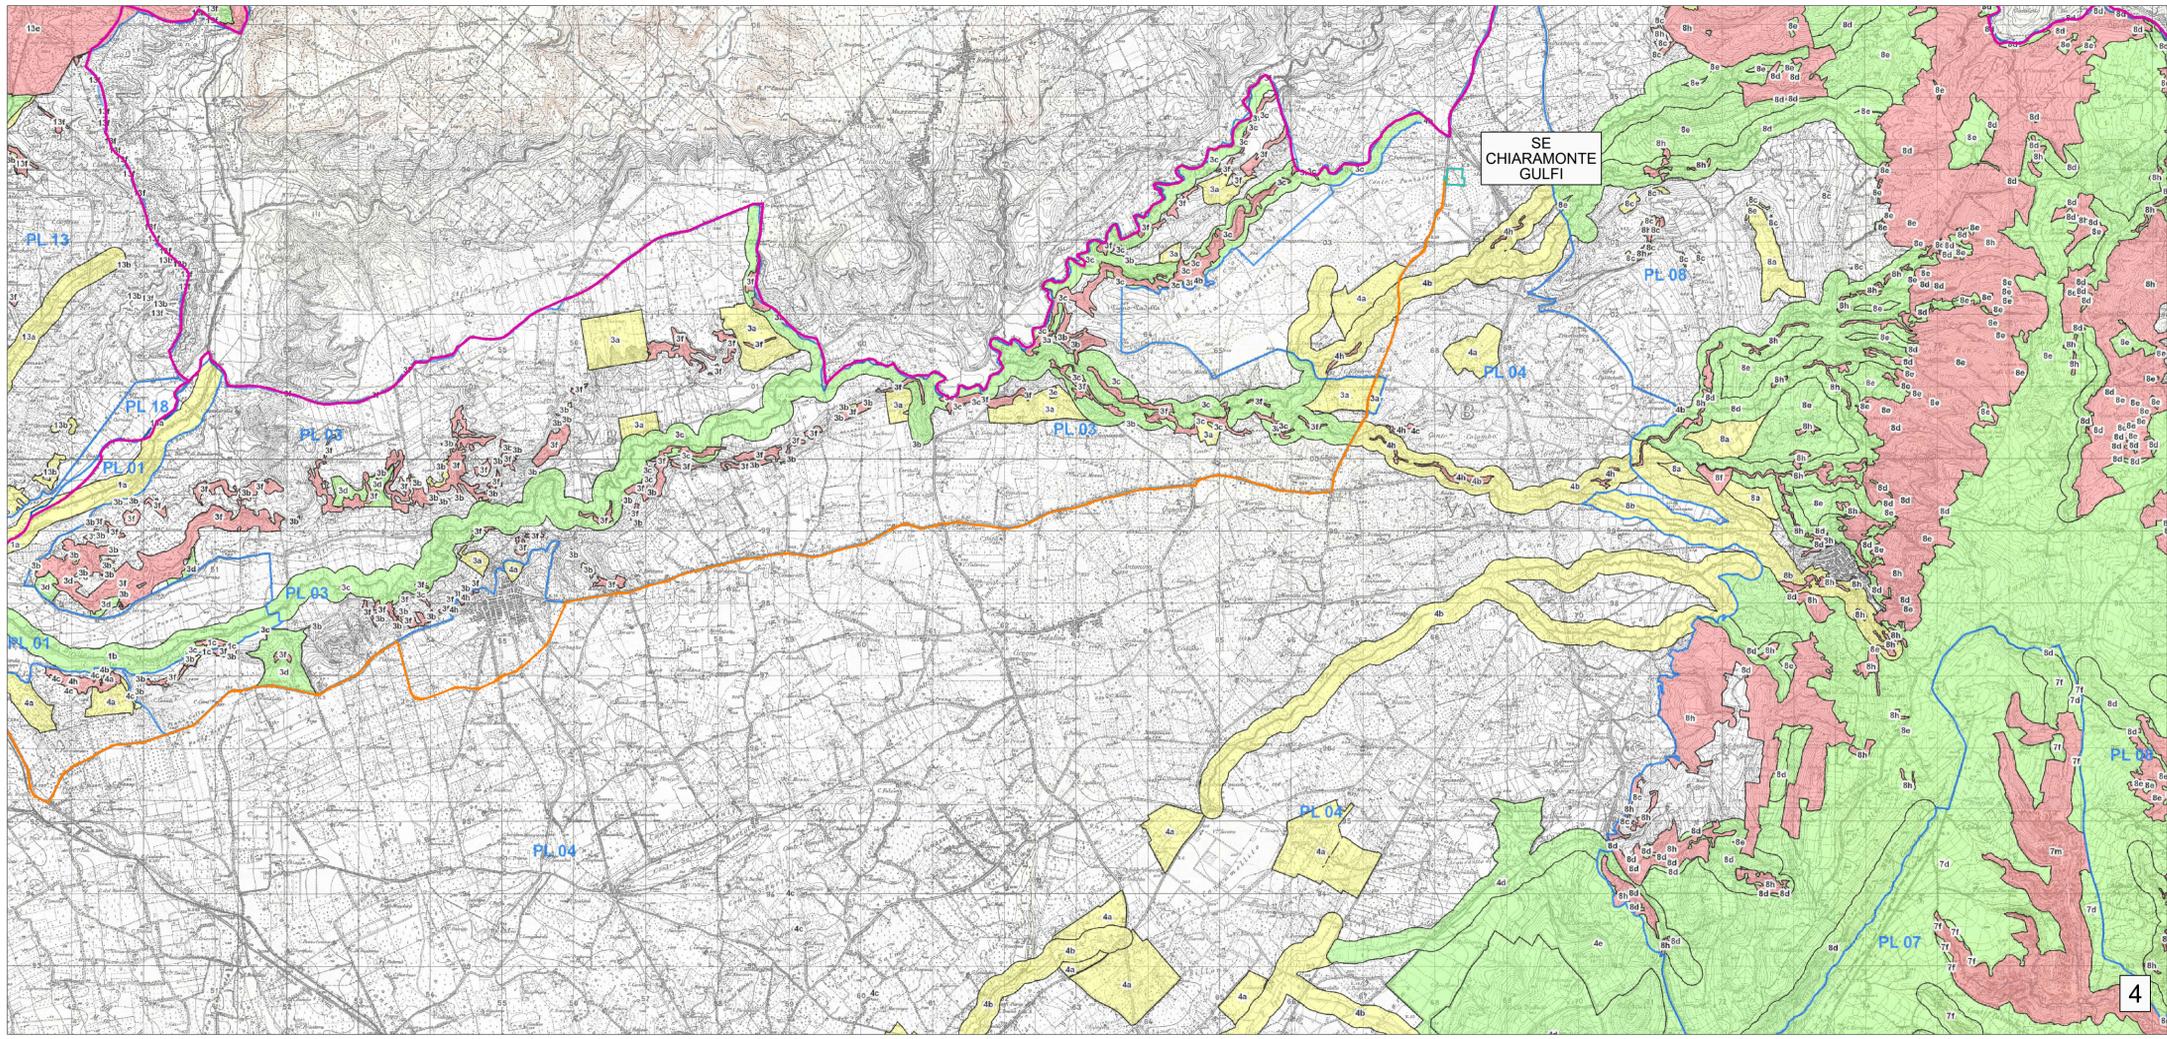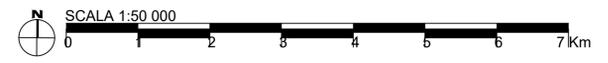

PROGETTO DI UNA CENTRALE EOLICA OFFSHORE GALLEGGIANTE NEL CANALE DI SICILIA DENOMINATA "SICILY SOUTH" E DELLE RELATIVE OPERE DI CONNESSIONE ALLA RETE ELETTRICA NAZIONALE

STUDIO PRELIMINARE AMBIENTALE
Art. 21, D.Lgs. n. 152/2006 - DEFINIZIONE DEI CONTENUTI SIA (SCOPING)

OPERA:					
COMMITENTE:		AVENHEXICON S.r.l. Viale Luigi Majno, 5 20122 - Milano C.F. e P.Iva 12219810962			
PROGETTISTA:		MPOWER S.r.l. Dott. Ing. Edoardo Boscarino (Coordinatore Project Team)			
PROJECT TEAM:	Dott. Arch. Attilio Massarelli (Staff di Coordinamento e Rendering) Dott. Ing. Giovanni Battaglia (Staff di Coordinamento) Dott. Geol. Alessandro Trefletti (GIS) Dott. Geol. Damiano Gravina (GIS) Dott. Ing. Elio Occhino (Acustica Ambientale) Dott. Geol. Salvatore Bannò (Geologia) Dott. Geol. Stefania Serra (Aspetti Naturalistici ed Ambientali)				
PROGETTO:	SCOPING PRELIMINARE AMBIENTALE CARTA DEI REGIMI NORMATIVI				
REV.	DATA	OGGETTO DELLA REVISIONE	ELABORAZIONE	VERIFICA	APPROVAZIONE
00	20-10-2022	EMISSIONE PER SCOPING PRELIMINARE	DG	AM	EB
SCALA:	1 : 50 000	CODICE DOCUMENTO:	CODICE ELABORATO: D.066b.00		
FORMATO:	A1	SS COMMESSA	SCOP FASE	D.066b TAVOLA	00 REV.

E' vietata la riproduzione del presente documento, anche parziale, con qualsiasi mezzo, senza l'autorizzazione di MPOWER S.r.l.