




**LEGENDA**

- Vincoli Archeologici art.10 D.lgs. 42/04
- Aree di interesse archeologico - art.142, lett. m, D.lgs.42/04


**LEGENDA**

- CAVIDOTTO SUBACQUEO HVDC 500 kV (L=34km)
- CAVIDOTTO TERRESTRE HVDC 500 kV (L=124km)

Fonte: [www.sitr.regione.sicilia.it/](http://www.sitr.regione.sicilia.it/)

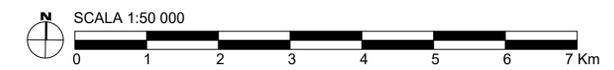

3

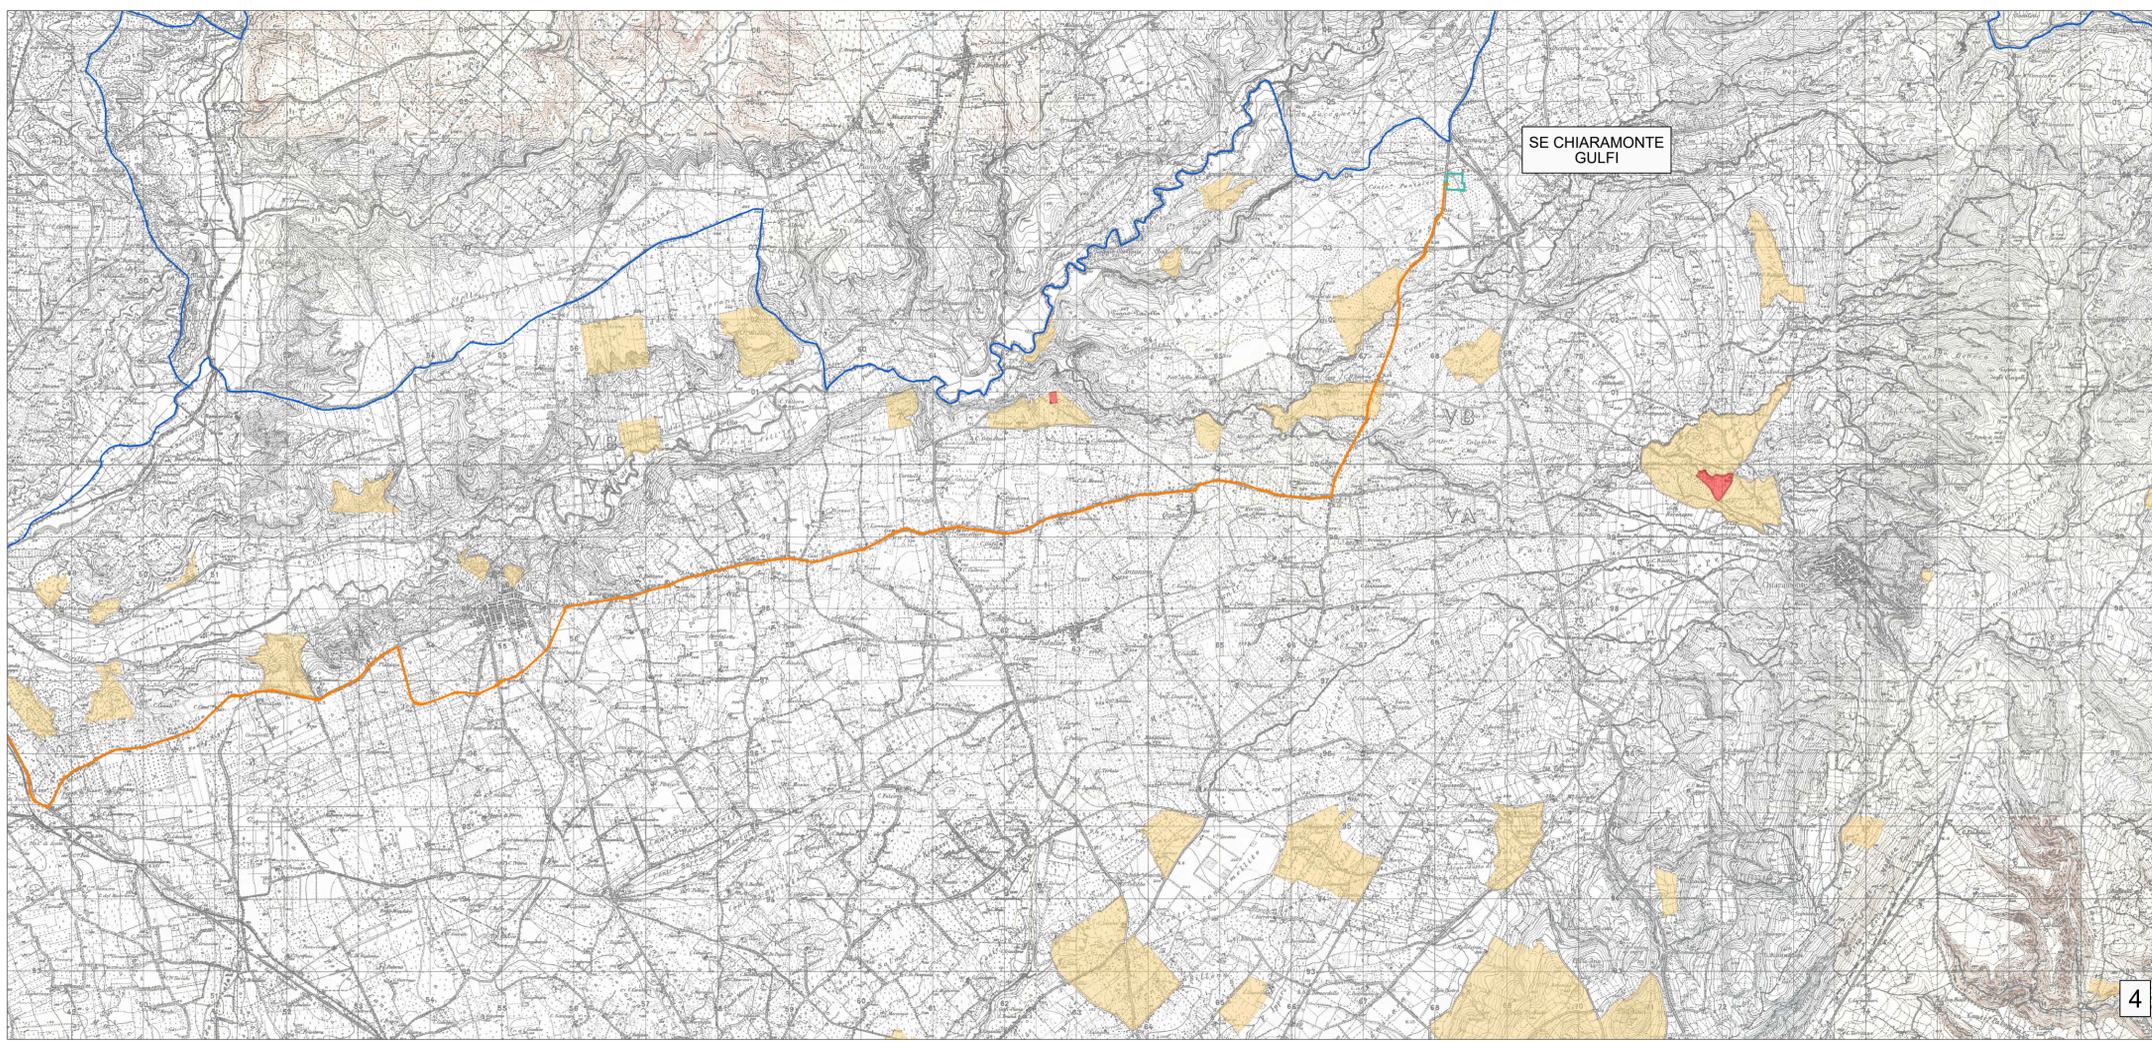

SE CHIARAMONTE  
GULFI

4



**PROGETTO DI UNA CENTRALE EOLICA OFFSHORE GALLEGGIANTE NEL CANALE DI SICILIA DENOMINATA "SICILY SOUTH" E DELLE RELATIVE OPERE DI CONNESSIONE ALLA RETE ELETTRICA NAZIONALE**  
**STUDIO PRELIMINARE AMBIENTALE**  
 Art. 21, D.Lgs. n. 152/2006 - DEFINIZIONE DEI CONTENUTI SIA (SCOPING)

COMMITTENTE:	<b>AVENAHEXICON S.r.l.</b> Viale Luigi Majno, 5 20122 - Milano C.F. e P.Iva 12219810962		
PROGETTISTA:	<b>MPOWER S.r.l.</b> Dott. Ing. Edoardo Boscarino (Coordinatore Project Team) <small>Via Nazario Sauro 36 - 00100 - San Pietro all'Orto (CT)          C.F. e P.Iva 02004040977</small>		
PROGETTO TEAM:	<table border="0" style="width: 100%;"> <tr> <td style="width: 50%; vertical-align: top;">           Dott. Arch. Attilio Massarelli (Staff di Coordinamento e Rendering)            Dott. Ing. Giovanni Battaglia (Staff di Coordinamento)            Dott. Geol. Alessandro Trefietti (GIS)            Dott. Geol. Damiano Gravina (GIS)            Dott. Ing. Elio Occhino (Acustica Ambientale)            Dott. Geol. Salvatore Bannò (Geologia)            Dott. Geol. Stefania Serra (Aspetti Naturalistici ed Ambientali)         </td> <td style="width: 50%; vertical-align: top;">           Dott. Ing. Muhammad Saqib (Aspetti strutturali e geotecnici)            Dott. Ing. Alessandro Cali (Aspetti aeronautici)            Geom. Antonio Fleri (Aspetti demaniali)            Dott. Rosario Pignatello - IBLARCHE s.r.l.s. (Aspetti Archeologici)            Dott. Ing. Giancarlo Guenzi - ENERGOCONSULT S.r.l. (Impianti elettrici)            Dott. Ing. Gianni Barletta (Impianti elettrici)         </td> </tr> </table>	Dott. Arch. Attilio Massarelli (Staff di Coordinamento e Rendering) Dott. Ing. Giovanni Battaglia (Staff di Coordinamento) Dott. Geol. Alessandro Trefietti (GIS) Dott. Geol. Damiano Gravina (GIS) Dott. Ing. Elio Occhino (Acustica Ambientale) Dott. Geol. Salvatore Bannò (Geologia) Dott. Geol. Stefania Serra (Aspetti Naturalistici ed Ambientali)	Dott. Ing. Muhammad Saqib (Aspetti strutturali e geotecnici) Dott. Ing. Alessandro Cali (Aspetti aeronautici) Geom. Antonio Fleri (Aspetti demaniali) Dott. Rosario Pignatello - IBLARCHE s.r.l.s. (Aspetti Archeologici) Dott. Ing. Giancarlo Guenzi - ENERGOCONSULT S.r.l. (Impianti elettrici) Dott. Ing. Gianni Barletta (Impianti elettrici)
Dott. Arch. Attilio Massarelli (Staff di Coordinamento e Rendering) Dott. Ing. Giovanni Battaglia (Staff di Coordinamento) Dott. Geol. Alessandro Trefietti (GIS) Dott. Geol. Damiano Gravina (GIS) Dott. Ing. Elio Occhino (Acustica Ambientale) Dott. Geol. Salvatore Bannò (Geologia) Dott. Geol. Stefania Serra (Aspetti Naturalistici ed Ambientali)	Dott. Ing. Muhammad Saqib (Aspetti strutturali e geotecnici) Dott. Ing. Alessandro Cali (Aspetti aeronautici) Geom. Antonio Fleri (Aspetti demaniali) Dott. Rosario Pignatello - IBLARCHE s.r.l.s. (Aspetti Archeologici) Dott. Ing. Giancarlo Guenzi - ENERGOCONSULT S.r.l. (Impianti elettrici) Dott. Ing. Gianni Barletta (Impianti elettrici)		

OGGETTO:	<b>SCOPING PRELIMINARE AMBIENTALE</b>				
	CARTA DEI VINCOLI ARCHEOLOGICI E AREE DI INTERESSE ARCHEOLOGICO				
REV.	DATA	OGGETTO DELLA REVISIONE	ELABORAZIONE	VERIFICA	APPROVAZIONE
00	20-10-2022	EMISSIONE PER SCOPING PRELIMINARE	DG	AM	EB

SCALA: 1 : 50 000    CODICE DOCUMENTO: **SS [SCOP] D.068b 00**    CODICE ELABORATO: **D.068b.00**

FORMATO: A1    COMMESSA    FASE    TAVOLA    REV.

E' vietata la riproduzione del presente documento, anche parziale, con qualsiasi mezzo, senza l'autorizzazione di MPOWER S.r.l.