RIFERIMENTI TOPOGRAFICI/NOTE	CONTRADA BAONE · AREA PUE 3.2 · Via vecchia S. ANTONIO · Via TRIESTE · Via FIUME · Via FERRETTI · AREA PORTUALE
COMUNE / ZONA	MONOPOLI / VIA BAONE

LEGENDA

Asse Condotte

Picchetto

CO - CV 23 Picchetto, No. Vertice

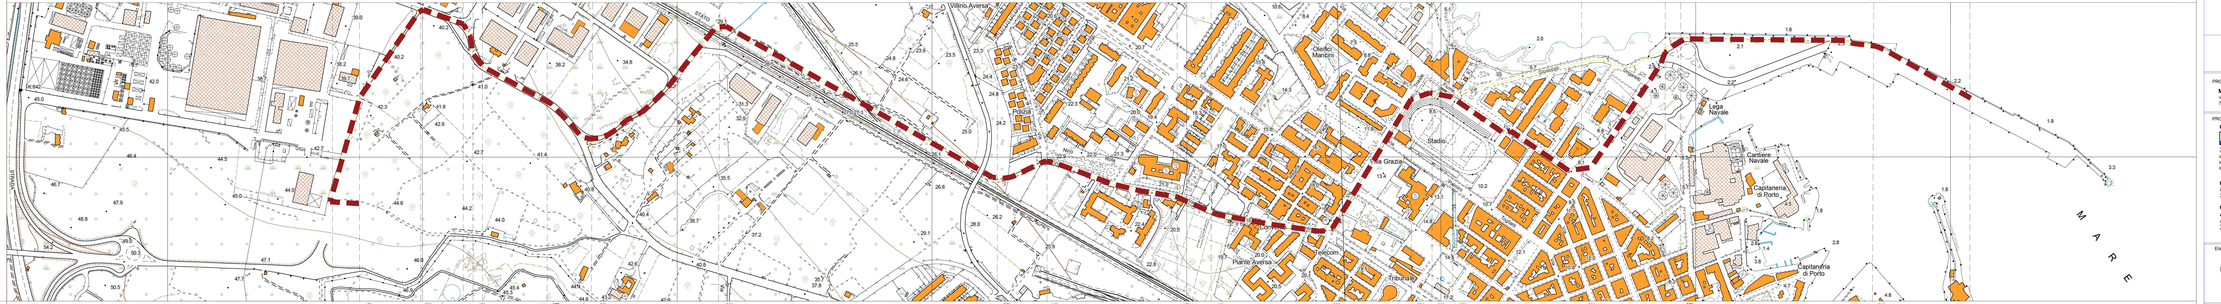

Deviazioni		17°	70°	17°	17°	66°	100°	55°	40°	15°	14°	68°	39°	30°	30°	90°	32°	21°							
Opere di stabilizzazione		TRATTO 1		TRATTO 2		TRATTO 3		TRATTO 4		TRATTO 5		TRATTO 6		TRATTO 7	TRATTO 8	TRATTO 9		TRATTO 10		TRATTO 11		TRATTO 12			
Opere di linea	DN400 INOX COIBENTATO + DN400 + DN300 INOX COIBENTATO + DN250 INOX + DN200 INOX + DN200	3.920																						4.180	
Interferenze							RFI		SS 55			Ambito urbano pedonale						Area portuale commerciale							

Firmato digitalmente da: Pietro Marsano
Data: 10/10/2022

NUOVO TERMINALE MARITTIMO

UBICATO ALL'ESTERNO DEL PORTO DI MONOPOLI PER BIOLIQUIDI E BIOCARBURANTI CON ANNESSA PIPELINE DI COLLEGAMENTO CON I SERBATOI DI STOCCAGGIO

PROGETTO DI FATTIBILITÀ

PROPONENTE:
MAGAZZINI GENERALI ITALIANI
via Baione 200
70043 MONOPOLI

Magazzini Generali Italiani

PROGETTAZIONE:
OPERE MARITTIME:
MODIMAR
via Abruzzo 2
70124 BARI (BA)
ing. Paolo CONTINI
ing. Marco DEL BIANCO
ing. Giuseppe VILLA

OPERE CIVILI A TERRA ED IMPIANTI:
ing. Gaetano DI MARZO
via Lepanto, 11
70124 BARI

CONSULENZA AMBIENTALE:
ATProgetti s.r.l.
arch. Maria Giulia SCAPELLATI
via Lepanto, 11
70124 BARI

Firmato digitalmente da ing. Gaetano Di MARZO
Data: 2022.11.10 09:41:00 +01'00'
Versione di Adobe Acrobat: 2022.001.20169

Elaborato:

CT02

Titolo: **OPERE CIVILI E IMPIANTISTICHE**

Planimetria generale pipeline

Rev.	Data	DESCRIZIONE	REDATTO	VERIFICATO	APPROVATO
0	05.10.2022	Emissione			

Scala: 1:5.000 · Formato: A4 L · Nome file: 22 014 CT 002 0 · Foglio: 1 di 1