

NUOVO TERMINALE MARITTIMO

UBICATO ALL'ESTERNO DEL PORTO DI MONOPOLI PER
BIOLICUIDI E BIOCARBURANTI CON ANNESSA PIPELINE
DI COLLEGAMENTO CON I SERBATOI DI STOCCAGGIO

PROGETTO DI FATTIBILITÀ

PROPONENTE:
MAGAZZINI GENERALI ITALIANI
via Baione 200
70043 MONOPOLI



PROGETTAZIONE:
OPERE MARITTIME:
MODIM
Via Monte Zebio, 40
00195 ROMA
ing. Paolo CONTINI
ing. Marco DEL BIANCO
ing. Giuseppe VELLA

OPERE CIVILI A TERRA ED IMPIANTI:
ing. Gaetano DI MARZO
Via Camillo Rosalba, 49
70124 BARI

CONSULENZA AMBIENTALE:
ATProgetti s.r.l.
arch. Marta Giulia SCAPELLATI
Via Ludovico di Savoia, 18
00185 ROMA

Elaborato:

Titolo: **OPERE CIVILI E IMPIANTISTICHE**

CT03

Planimetria con indicazione
sezioni trasversali
Foglio 1 di 3


0	05.10.2022	Emissione			
Rev.	Data	DESCRIZIONE	REDATTO	VERIFICATO	APPROVATO
Scala: 1:5.000	Formato: A4 L	Nome file: 22_014_CT_003_0		Foglio: 1	di 1

LEGENDA

- 1) dimensioni della struttura prefabbricata in c.a. da verificare con il fornitore
2) le quote di interrimento dei sottoservizi esistenti non sono note



- INDICA NUOVA PIPE LINE INTERRATA
- - - - - INDICA NUOVA PIPE LINE INTERRATA

SEZIONE CORRENTE INTERRATA E SU STRADA ASFALTATA

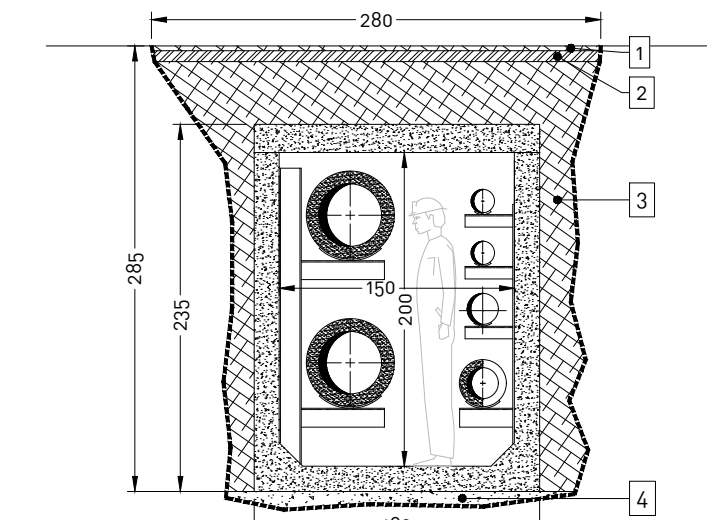

- 1 Tappeto di usura
2 Bynder
3 Rinfianco/rinterro
4 C/s livellamento
5 Muro di confine
6 Massiccata rullata

SEZIONE CORRENTE INTERRATA A RIDOSSO DEL MURO GRUPPO MARSEGLIA

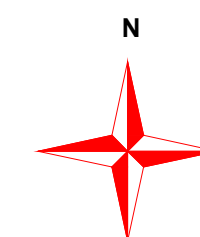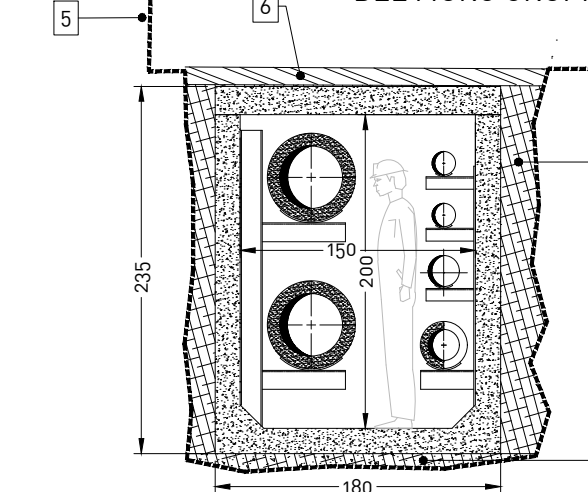

SCALA 1:5000

