


LEGENDA

NOTE:
 1) dimensioni della struttura prefabbricata in c.a. da verificare con il fornitore
 2) le quote di interrimento dei sottoservizi esistenti non sono note


- INDICA NUOVA PIPE LINE INTERRATA
- - - - - INDICA NUOVA PIPE LINE FUORI TERRA

SEZIONE CORRENTE INTERRATA E SU STRADA ASFALTATA

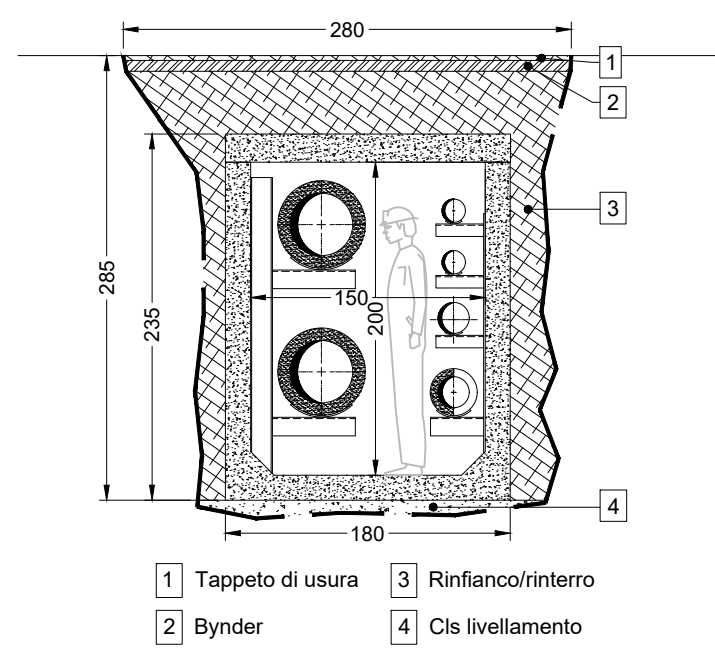

- 1 Tappeto di usura
- 2 Bynder
- 3 Rinfianco/rinterro
- 4 Cfs livellamento

SEZIONE CORRENTE A RIDOSSO MURO PARAONDE

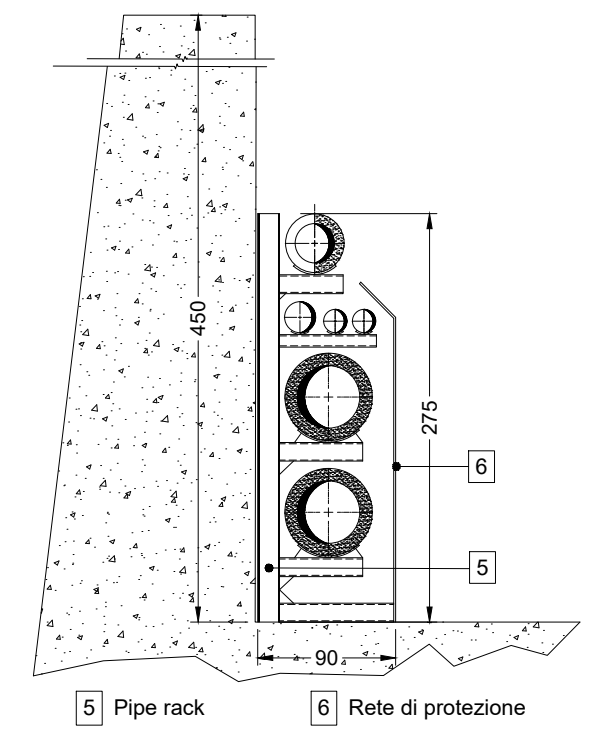

- 5 Pipe rack
- 6 Rete di protezione

SCALA 1:5000



NUOVO TERMINALE MARITTIMO

UBICATO ALL'ESTERNO DEL PORTO DI MONOPOLI PER BIOLICUIDI E BIOCARBURANTI CON ANNESSA PIPELINE DI COLLEGAMENTO CON I SERBATOI DI STOCCAGGIO

PROGETTO DI FATTIBILITÀ

PROPONENTE:
MAGAZZINI GENERALI ITALIANI
 via Baione 200
 70043 MONOPOLI



PROGETTAZIONE:
OPERE MARITTIME:
MODIM
 Via Monte Zebio, 40
 00195 ROMA
 ing. Paolo CONTINI
 ing. Marco DEL BIANCO
 ing. Giuseppe VELLA

OPERE CIVILI A TERRA ED IMPIANTI:
 ing. Gaetano DI MARZO
 Via Camillo Rosalba, 49
 70124 BARI

CONSULENZA AMBIENTALE:
ATProgetti s.r.l.
 arch. Marta Giulia SCAPELLATI
 Via Ludovico di Savoia, 18
 00185 Roma

Elaborato:
CT16

Titolo: **OPERE CIVILI E IMPIANTISTICHE**
Planimetria pipeline su ortofoto
Foglio 3 di 3

0	05.10.2022	Emissione			
Rev.	Data	DESCRIZIONE	REDATTO	VERIFICATO	APPROVATO
Scala: 1:5.000	Formato: A4 L	Nome file: 22_014_CT_016_0		Foglio: 1	di 1