
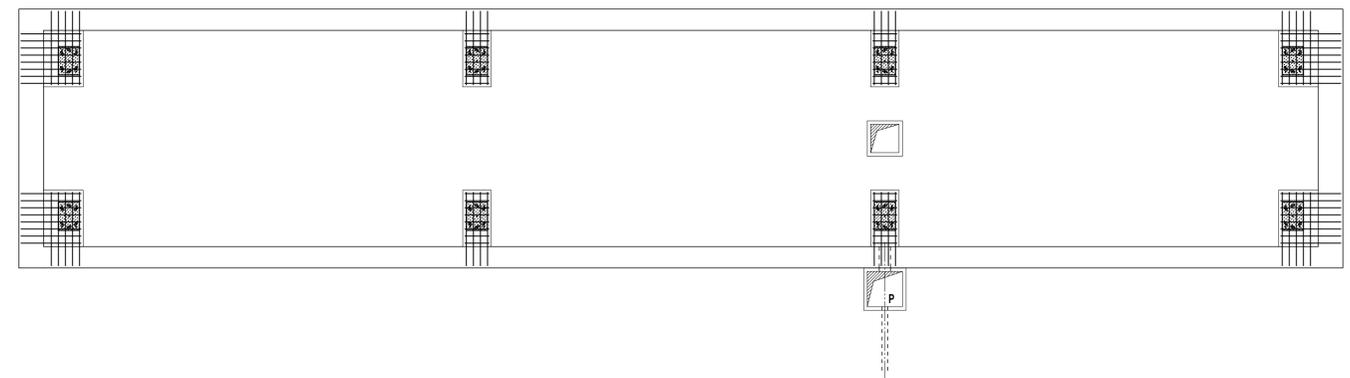
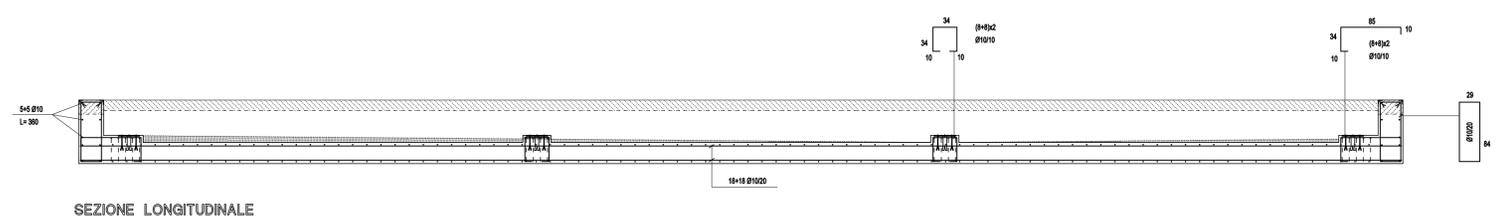


MATERIALI PRESCRITTI
 CALCESTRUZZO CLASSE C 25/30
 Classe esposizione XC2
 ARMATURA B 450 C

ATTENZIONE
 LE PIASTRE 300x400x10 DEVONO ESSERE COMPLANARI
 (La differenza massima di quota dovrà essere contenuta in +/- 5 mm)

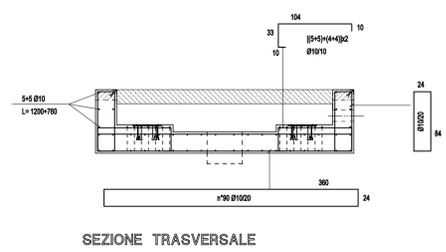

04
03
02
01
Rev.	Descrizione modifica	Data	Disegnato	Data	Approvato
MAGAZZINI GENERALI ITALIANI srl Via Baione, 200 70043 MONOPOLI (BA) Tel. 6901789 - 9302011 - fax 6901767		STUDIO DI INGEGNERIA Ing. VINCENZO DI BERNARDO Via F. Maracci, 25 - 64100 TERAMO - Tel./Fax 0039.0861.222028 - Cell. 348.9022241 E-Mail: vidiber@gmail.com			
Progetto REALIZZAZIONE DI UN POLO LOGISTICO PER LO STOCCAGGIO, CARICO E SCARICO ATB		Tavola C-03		Revisione 00	
oggetto: CARPENTERIA E ARMATURA OPERE MURARIE PESA A PONTE		Disegnato 12-09-2022	Data vdb	Scala 1:50	
		Approvato Data			