




PROSPETTO OVEST

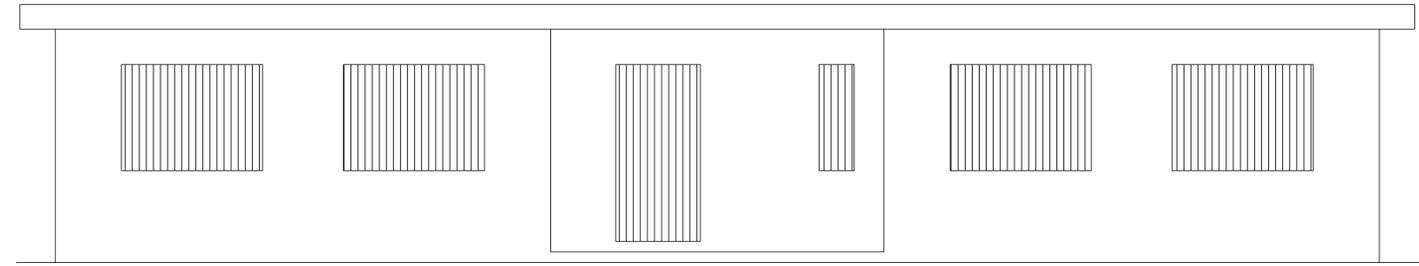


PROSPETTO EST

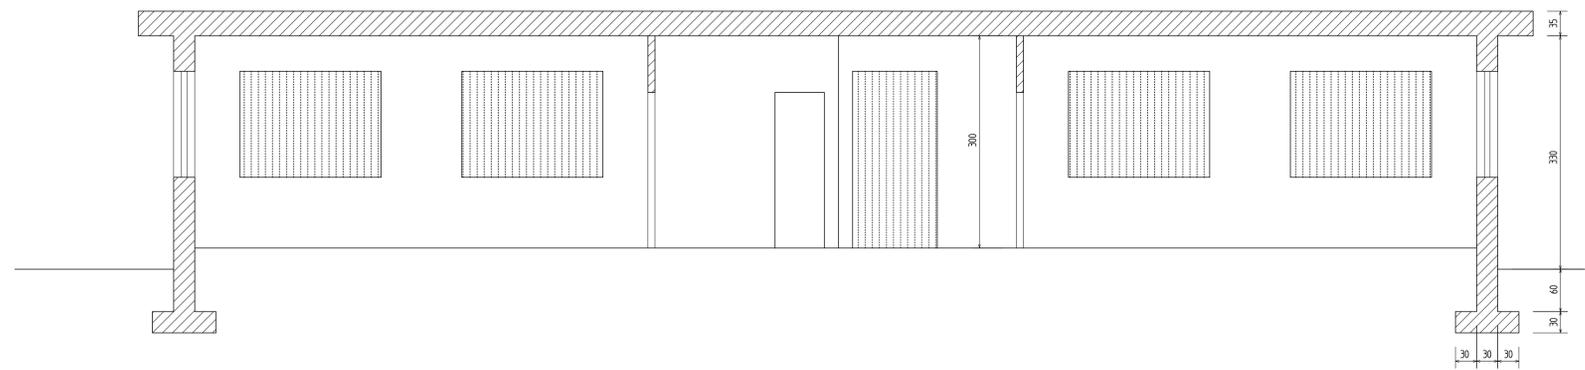

SEZIONE LONGITUDINALE

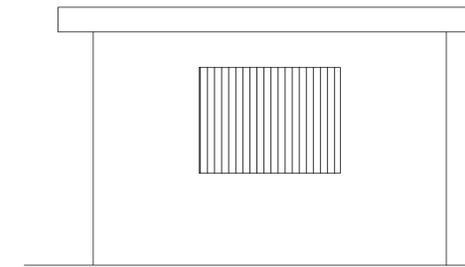

PROSPETTI NORD-SUD

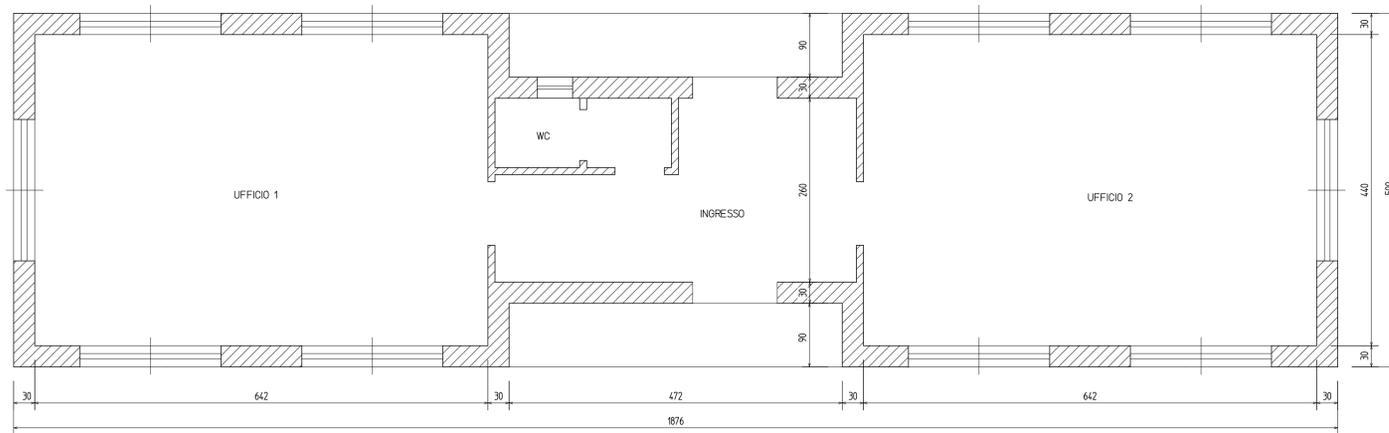

PIANTA

05					
04					
03					
02					
01					
Rev.	Descrizione modifica	Data	Disegnato	Data	Approvato
<b>MAGAZZINI GENERALI ITALIANI srl</b> Via Baione, 200 70043 MONOPOLI (BA) Tel. 6901789 - 9302011 - fax 6901767			<b>STUDIO DI INGEGNERIA</b> <b>Ing. VINCENZO DI BERNARDO</b> Via F. Marccacci, 25 - 64100 TERAMO - Tel./Fax 0039.0861.222028 - Cell. 348.9022241 E-Mail: vidiber@gmail.com		
Progetto REALIZZAZIONE DI UN POLO LOGISTICO PER LO STOCCAGGIO, CARICO E SCARICO ATB			Tavola <b>C-05</b>		Revisione 00
oggetto: CARPENTERIA UFFICIO			Disegnato vdb	Data 12-09-2022	Scala 1:50
			Approvato	Data	