PLANIMETRIA GENERALE
STATO FUTURO
Scala 1:600

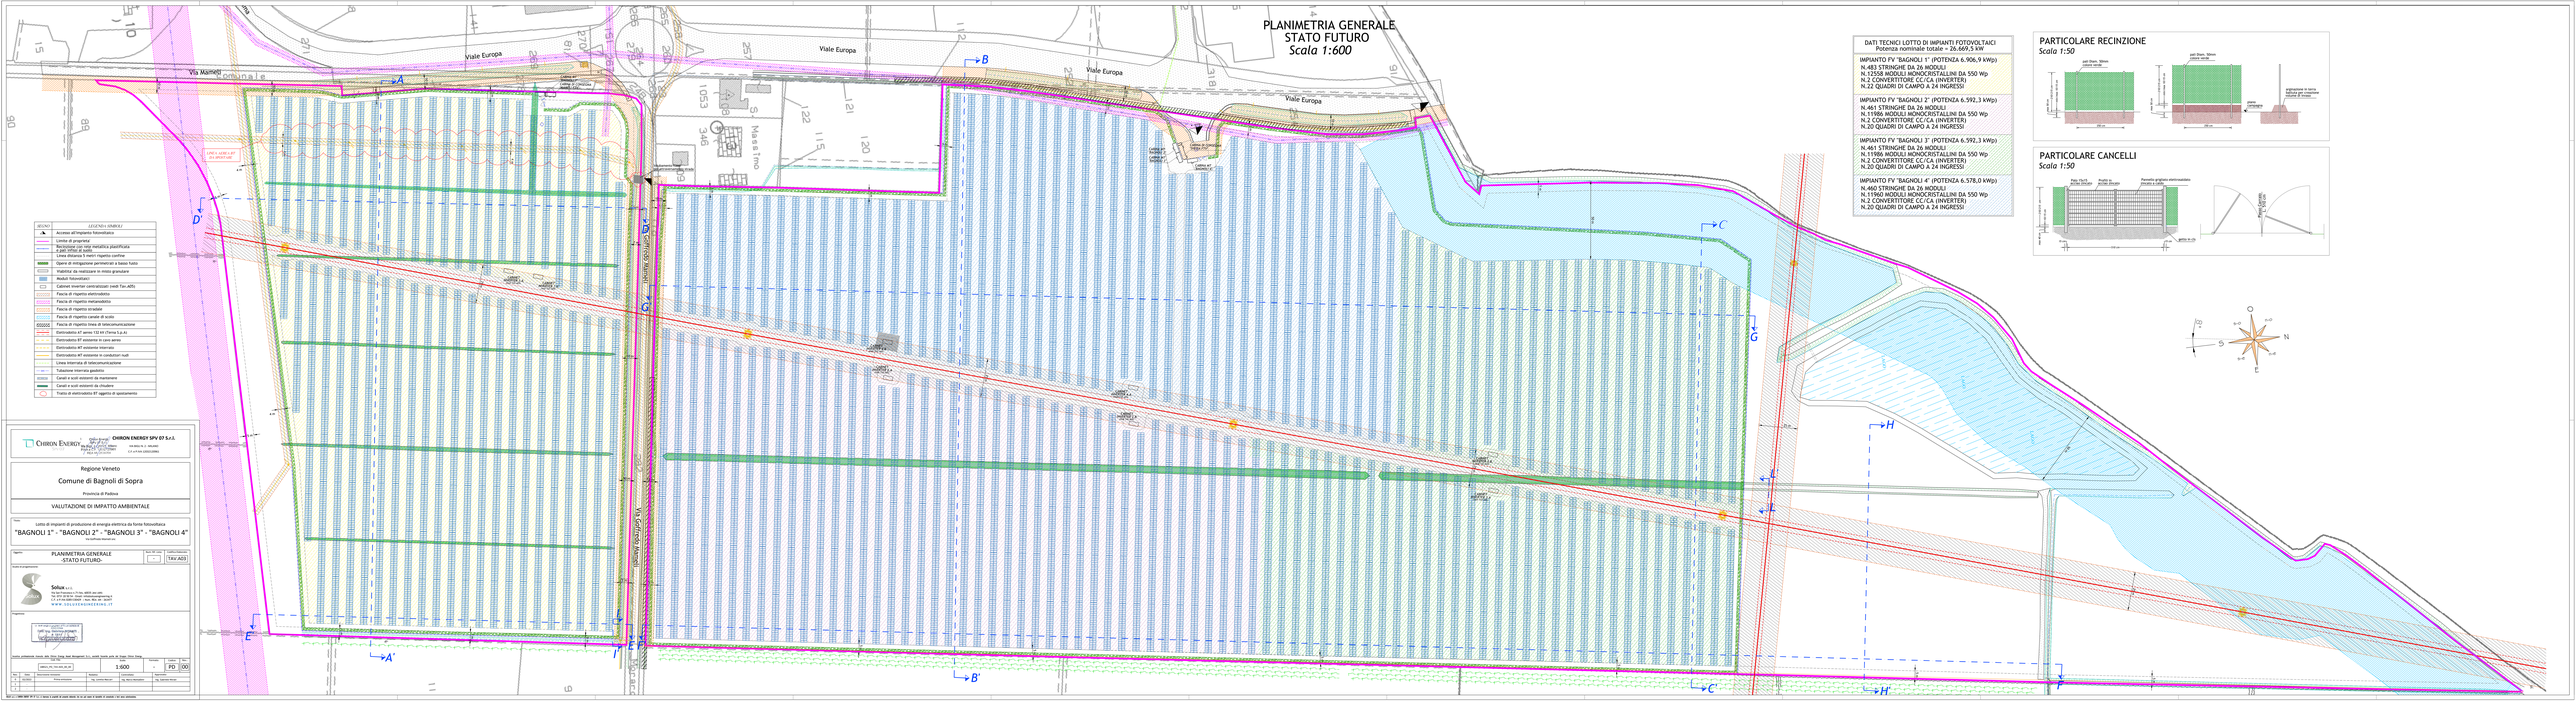

DATI TECNICI LOTTO DI IMPIANTI FOTOVOLTAICI Potenza nominale totale = 26,669,5 kW
IMPIANTO FV "BAGNOLI 1" (POTENZA 6.906,9 kWp) N.483 STRINGHE DA 26 MODULI N.12558 MODULI MONOCRISTALLINI DA 550 Wp N.2 CONVERTITORE CC/CA (INVERTER) N.22 QUADRI DI CAMPO A 24 INGRESSI
IMPIANTO FV "BAGNOLI 2" (POTENZA 6.592,3 kWp) N.461 STRINGHE DA 26 MODULI N.11986 MODULI MONOCRISTALLINI DA 550 Wp N.2 CONVERTITORE CC/CA (INVERTER) N.20 QUADRI DI CAMPO A 24 INGRESSI
IMPIANTO FV "BAGNOLI 3" (POTENZA 6.592,3 kWp) N.461 STRINGHE DA 26 MODULI N.11986 MODULI MONOCRISTALLINI DA 550 Wp N.1 CONVERTITORE CC/CA (INVERTER) N.20 QUADRI DI CAMPO A 24 INGRESSI
IMPIANTO FV "BAGNOLI 4" (POTENZA 6.578,0 kWp) N.460 STRINGHE DA 26 MODULI N.11960 MODULI MONOCRISTALLINI DA 550 Wp N.2 CONVERTITORE CC/CA (INVERTER) N.20 QUADRI DI CAMPO A 24 INGRESSI

PARTICOLARE RECINZIONE
Scala 1:50

palo Diam. 50mm
colore verde
palo Diam. 50mm
colore verde
rete h=2m
colore verde
cordolo in cls
h=0,20m
rete h=2m
colore verde
cordolo in cls
h=0,20m
rete h=2m
colore verde
palo Diam. 50mm