

Regione Veneto

Comune di Bagnoli di Sopra

Provincia di Padova

VALUTAZIONE DI IMPATTO AMBIENTALE

Titolo:
Lotto di impianti di produzione di energia elettrica da fonte fotovoltaica
"BAGNOLI 1" - "BAGNOLI 2" - "BAGNOLI 3" - "BAGNOLI 4"
Via Goffredo Mameli snc

Oggetto: **STRUTTURE DI SOSTEGNO**

Num. Rif. Lista: -
Codifica Elaborato: TAV.A06

Studio di progettazione:

Solux s.r.l.
Via San Francesco n.71/bis, 60035 Jesi (AN)
Tel: 0731 20 50 54 - Email: info@soluxengineering.it
C.F. e P.IVA 02851330429 | Num. REA: AN - 263477
WWW.SOLUXENGINEERING.IT

Progettista:

Uffici degli ingegneri della provincia di ANCONA
Dot. Ing. Gabriele NITRATI
A 253
Ingegneria civile e ambientale
Incarichi e attività professionali



Incarico professionale ricevuto dalla Chiron Energy Asset Management S.r.l., società facente parte del Gruppo Chiron Energy.

Cod. File: 188521_PD_TAV.A06_00_00
Scala: 1:50 - 1:100
Formato: -
Codice: PD
Rev.: 00

Rev.	Data	Descrizione revisione:	Redatto:	Controllato:	Approvato:
0	02/2022	Prima emissione	Ing. Loretta Maccari	Ing. Marco Montalbini	Ing. Gabriele Nitrati
1	-				
2	-				


VISTA FRONTALE STRUTTURE

Scala 1:100

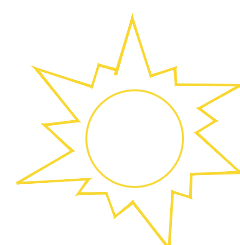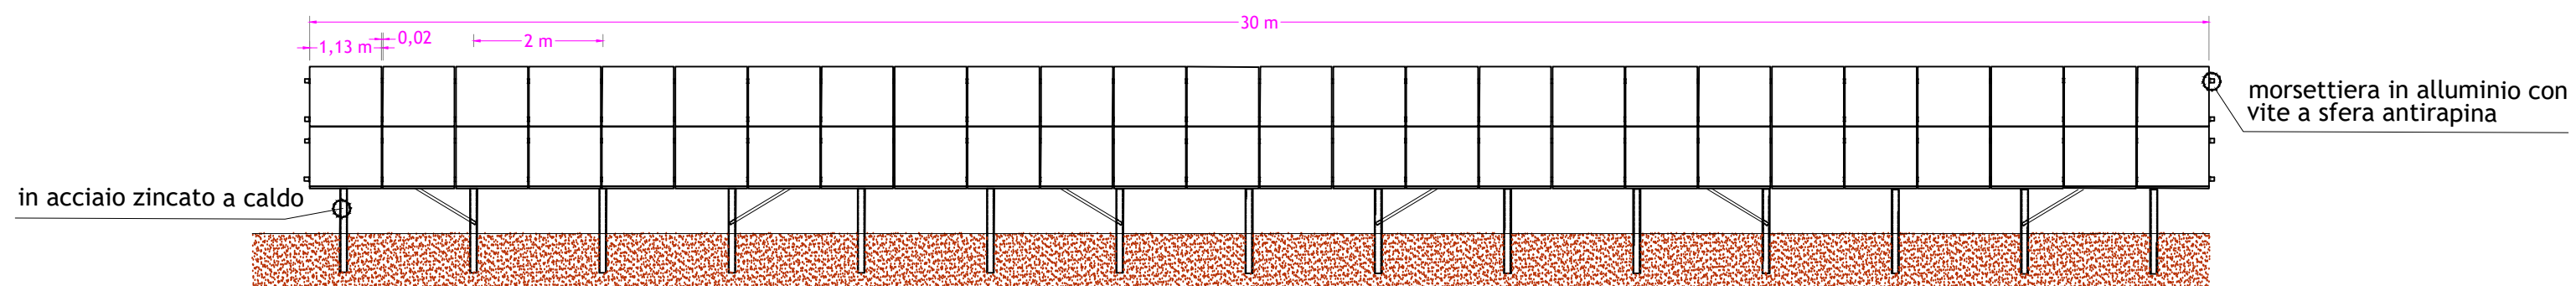

VISTA LATERALE STRUTTURE

Scala 1:50

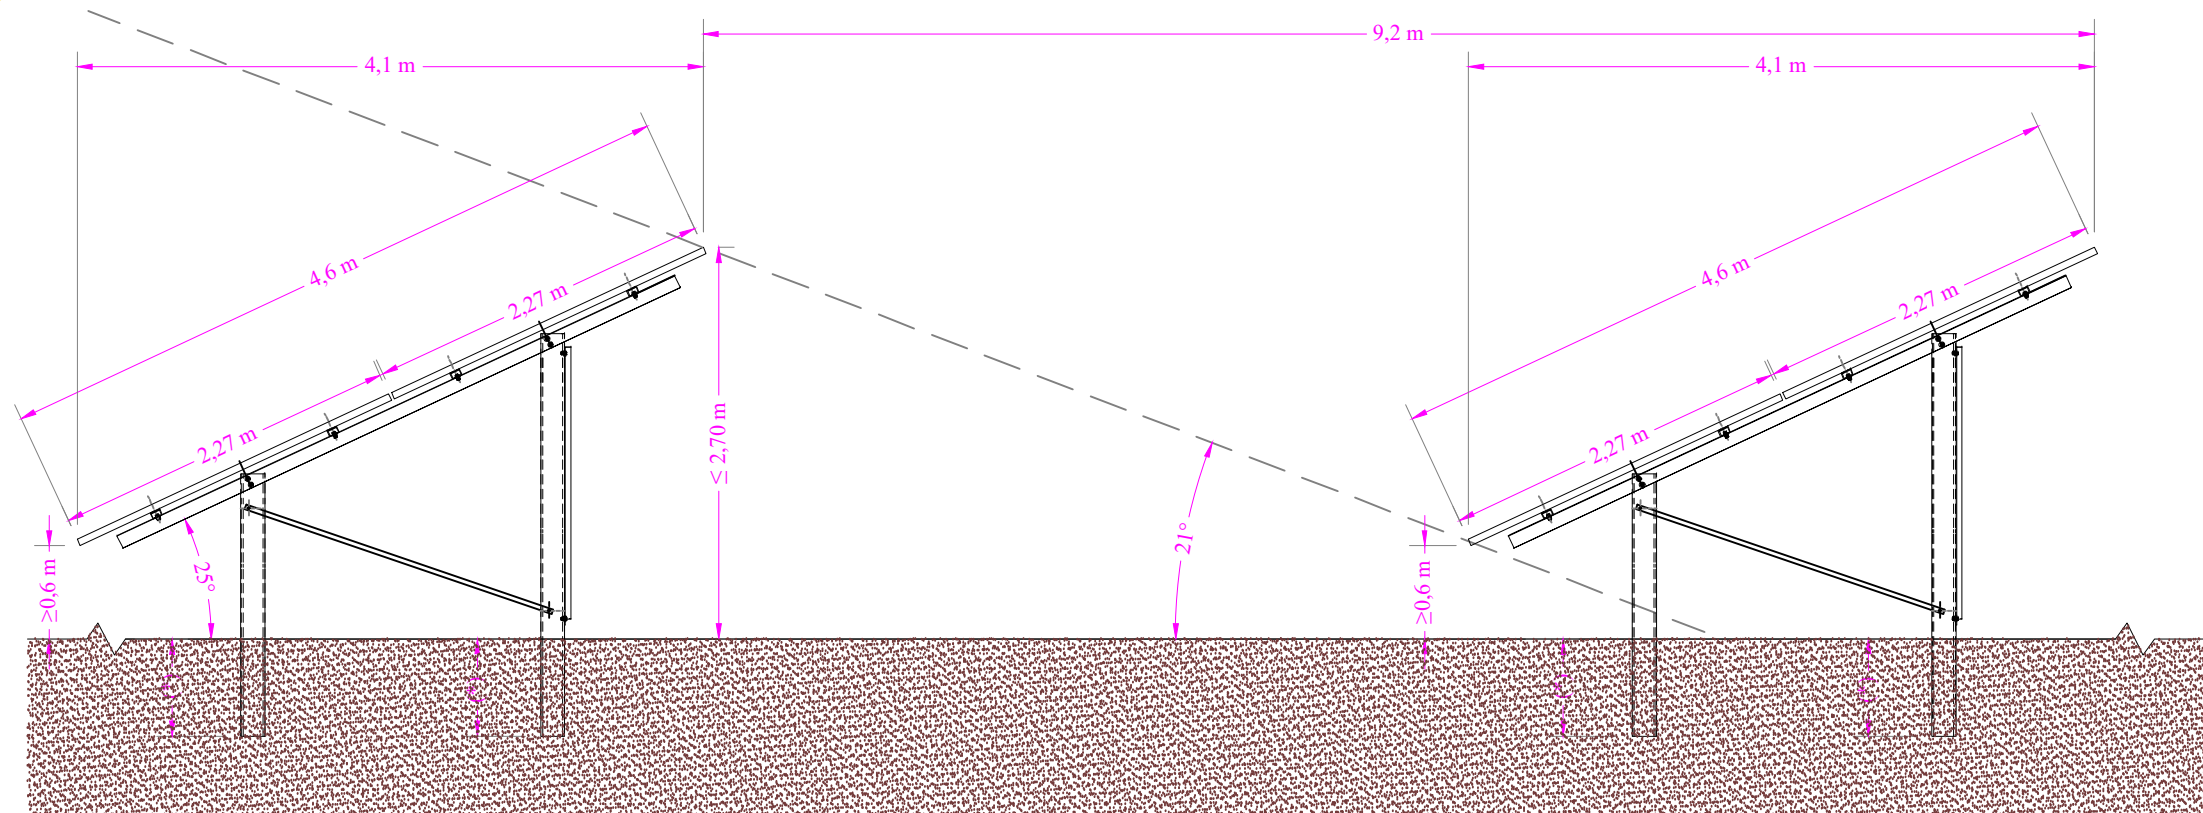

(*) DA DEFINIRE A SEGUITO DELLE PROVE IN CANTIERE