



CHIRON ENERGY SPV 07 S.r.l.

Via Bigli, 2 - 20121, Milano
P.IVA e C.F. 12032120961
REA MI/2636054

VIA BIGLI N. 2 - MILANO
C.F. e P.IVA 12032120961

Regione Veneto

Comune di Bagnoli di Sopra

Provincia di Padova

VALUTAZIONE DI IMPATTO AMBIENTALE

Titolo:
Lotto di impianti di produzione di energia elettrica da fonte fotovoltaica
"BAGNOLI 1" - "BAGNOLI 2" - "BAGNOLI 3" - "BAGNOLI 4"
Via Goffredo Mameli snc

Oggetto: PLANIMETRIA E PARTICOLARE ACCESSO CARRAIO SU VIA G. MAMELI

Num. Rif. Lista: -
Codifica Elaborato: TAV.AC01

Studio di progettazione:



Solux s.r.l.
Via San Francesco n.71/bis, 60035 Jesi (AN)
Tel: 0731 20 50 54 - Email: info@soluxengineering.it
C.F. e P.IVA 02851330429 | Num. REA: AN - 263477
WWW.SOLUXENGINEERING.IT

Progettista:




Incarico professionale ricevuto dalla Chiron Energy Asset Management S.r.l., società facente parte del Gruppo Chiron Energy.


Cod. File:	Scala:	Formato:	Codice:	Rev.:
188S21_PD_TAV.AC01_00_00	-	-	PD	00

Rev.	Data	Descrizione revisione:	Redatto:	Controllato:	Approvato:
0	03/2022	Prima emissione	Ing. Loretta Maccari	Ing. Marco Montalbini	Ing. Gabriele Nitrat
1	-				
2	-				

ESTRATTO DI MAPPA CATASTALE
Scala 1:5.000

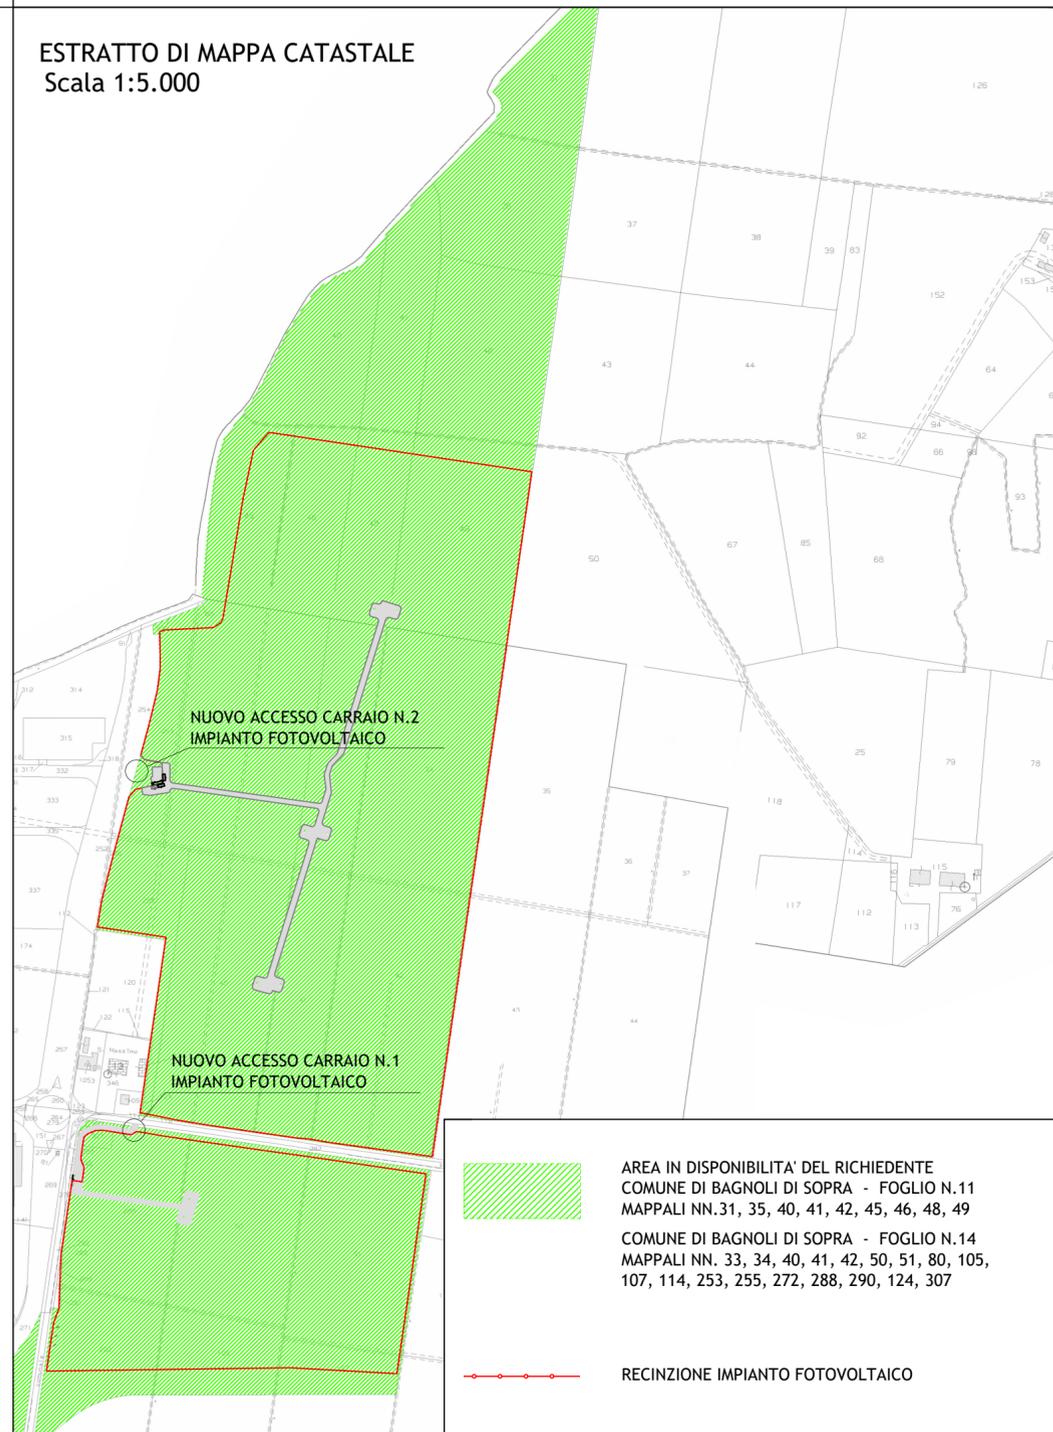

PLANIMETRIA INTERVENTO
ACCESSO CARRAIO N.1
Scala 1:500

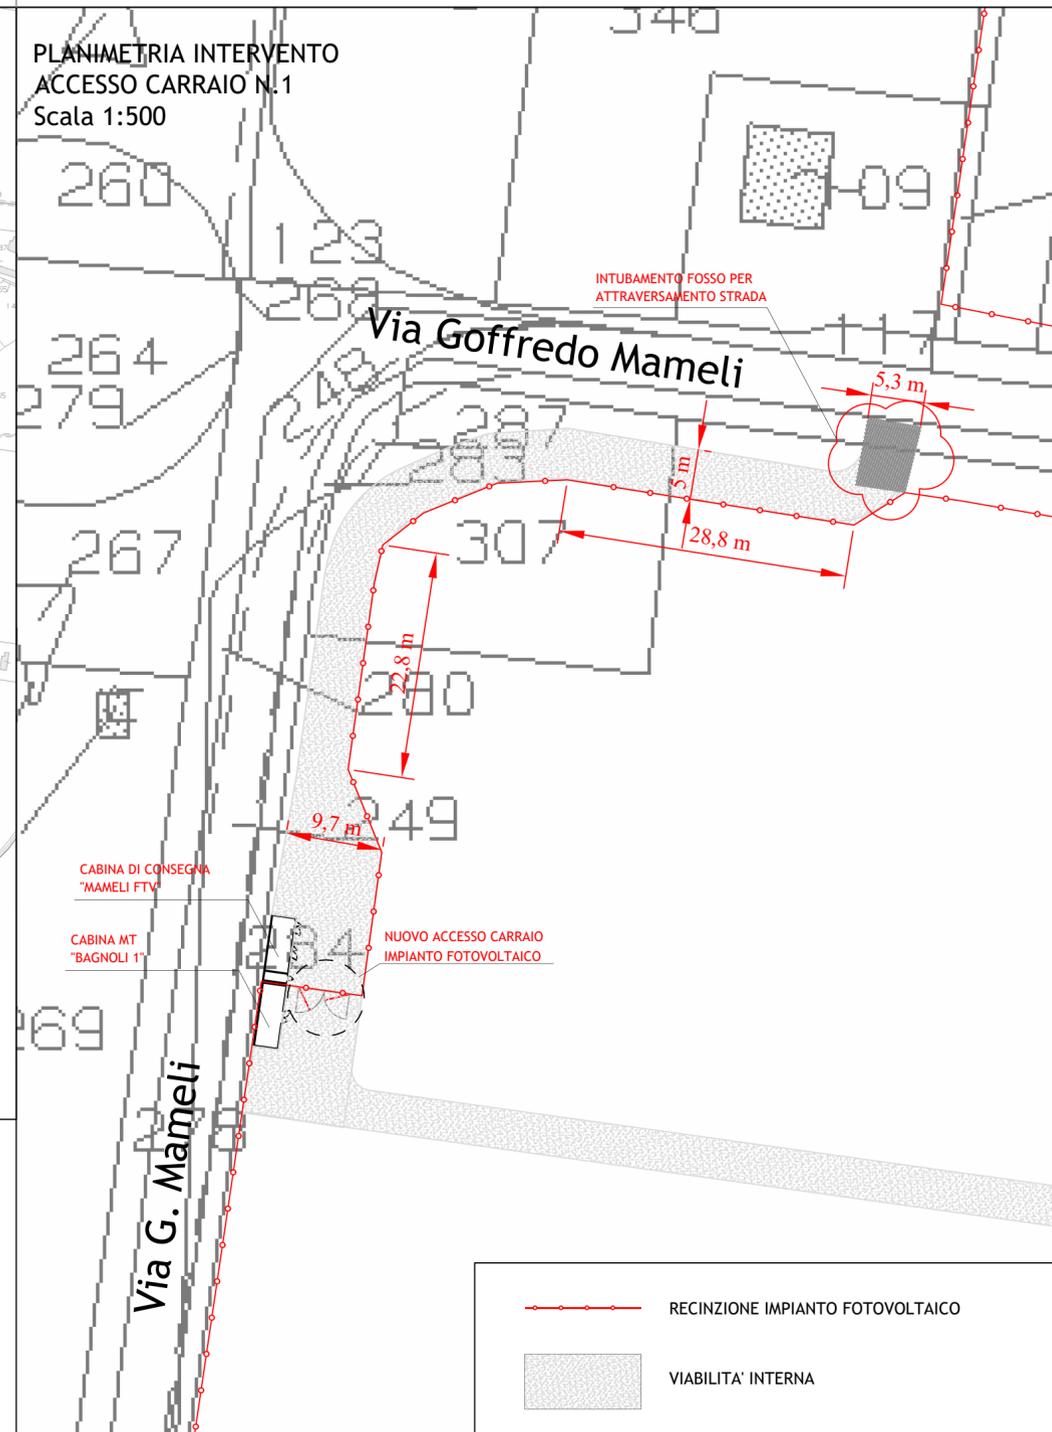

PARTICOLARE CANCELLO
Scala 1:50

