

IMPIANTO DI RETE PER LA CONNESSIONE A 20 KV DI LOTTO DI IMPIANTI DI PRODUZIONE

Ubicati nel Comune di Bagnoli di Sopra (PD)

Committente:



CHIRON ENERGY SPV 07 S.R.L.
Via Bigli N. 2, MILANO (MI)
C.F. e P.IVA 12032120961
Via Bigli, 2 - 20121, Milano
P.IVA e C.F. 12032120961
REA MI- 2636054

PROGETTO DEFINITIVO DOCUMENTAZIONE GENERALE PLANIMETRIA GENERALE

IDENTIFICAZIONE ELABORATO

Livello prog.	Codice GOAL	N. documento	TOT. documenti	Cod. FILE	DATA	SCALA
PD	T0738959	TAV.IR02	-		22/11/2021	1:15.000 - 1:6.000

REVISIONI

REV.	DATA	DESCRIZIONE	ESEGUITO	VERIFICATO	APPROVATO
00	11/2021	prima stesura	Ing. M. MONTALBINI	Ing. M. MONTALBINI	Ing. G. NITRATI

Società di Progettazione:



SOLUX s.r.l.
Via San Francesco n.71/b, 60035 Jesi (AN)
Tel: +39 0731 20 50 54
Email: info@soluxengineering.it
Pec: soluxengineering@pec.it
P.IVA: 02851330429 | n. REA AN - 263477
WWW.SOLUXENGINEERING.IT

Progettista:
(Timbro e firma)



Ditta installatrice:

Timbro e firma:



Il Richiedente:

CHIRON ENERGY SPV 07 S.R.L.
Via Bigli n. 2, Milano (MI)
C.F. e P.IVA: 12032120961
P.IVA e C.F. 12032120961
REA MI- 2636054

Gestore Rete Elettrica:

ELENCO INTERFERENZE

NUMERO	DESCRIZIONE
①	Attraversamento canale consorziale Scolo Sardella (Consorzio di Bonifica Adige Euganeo)
②	Parallelismo condotta metanodotto SNAM
③	Attraversamento canale consorziale Scolo Sardellon (Consorzio di Bonifica Adige Euganeo)
④	Attraversamento linea AT aerea

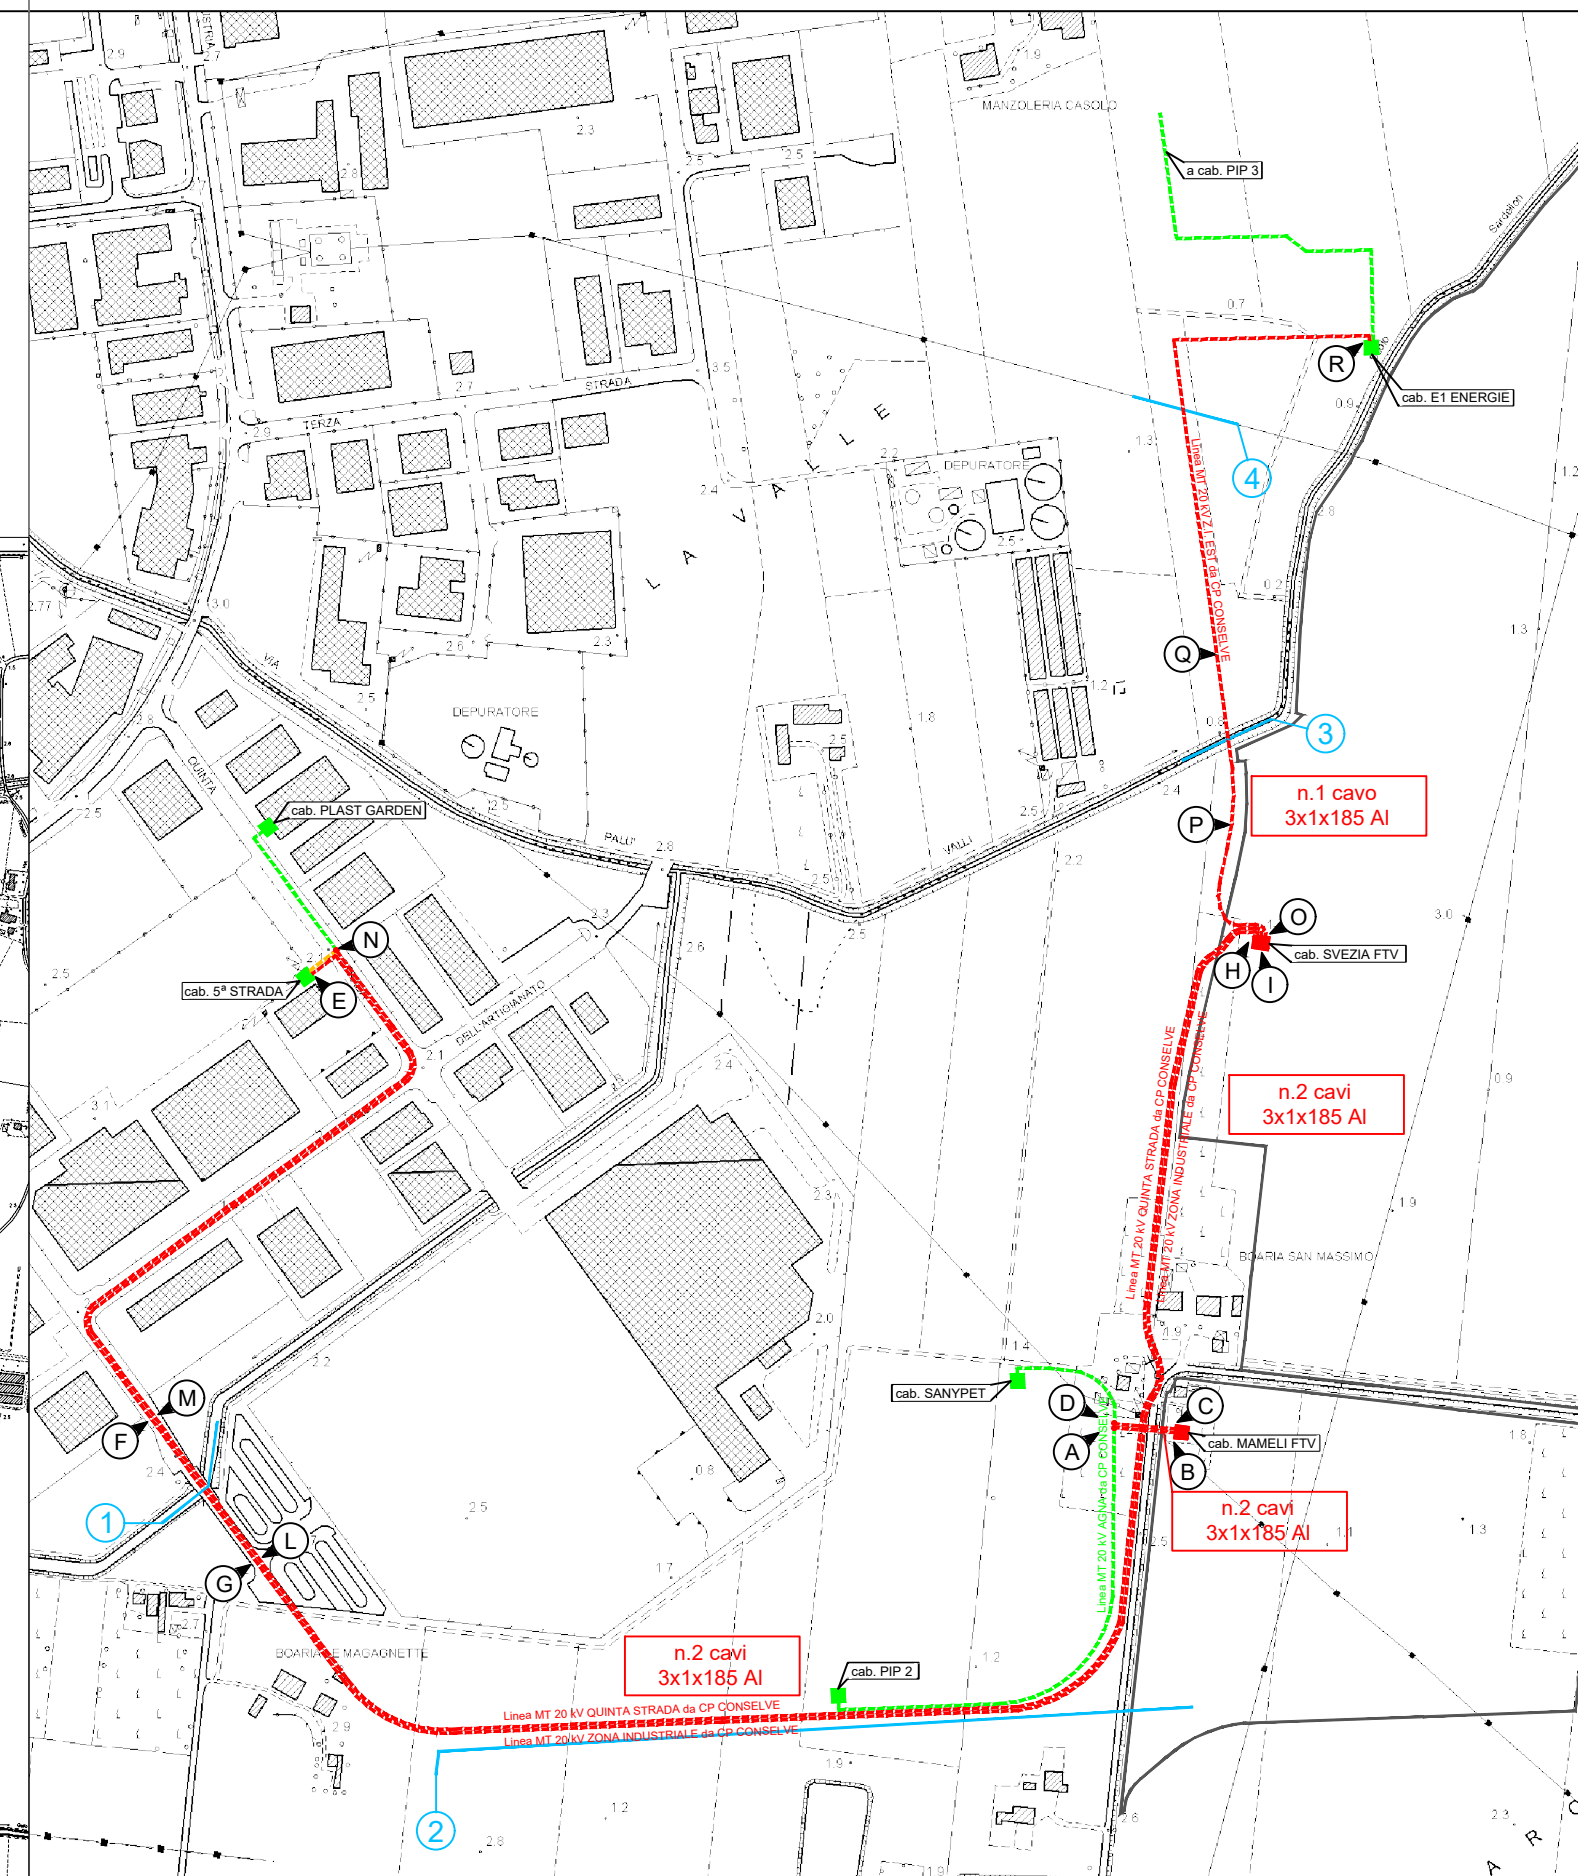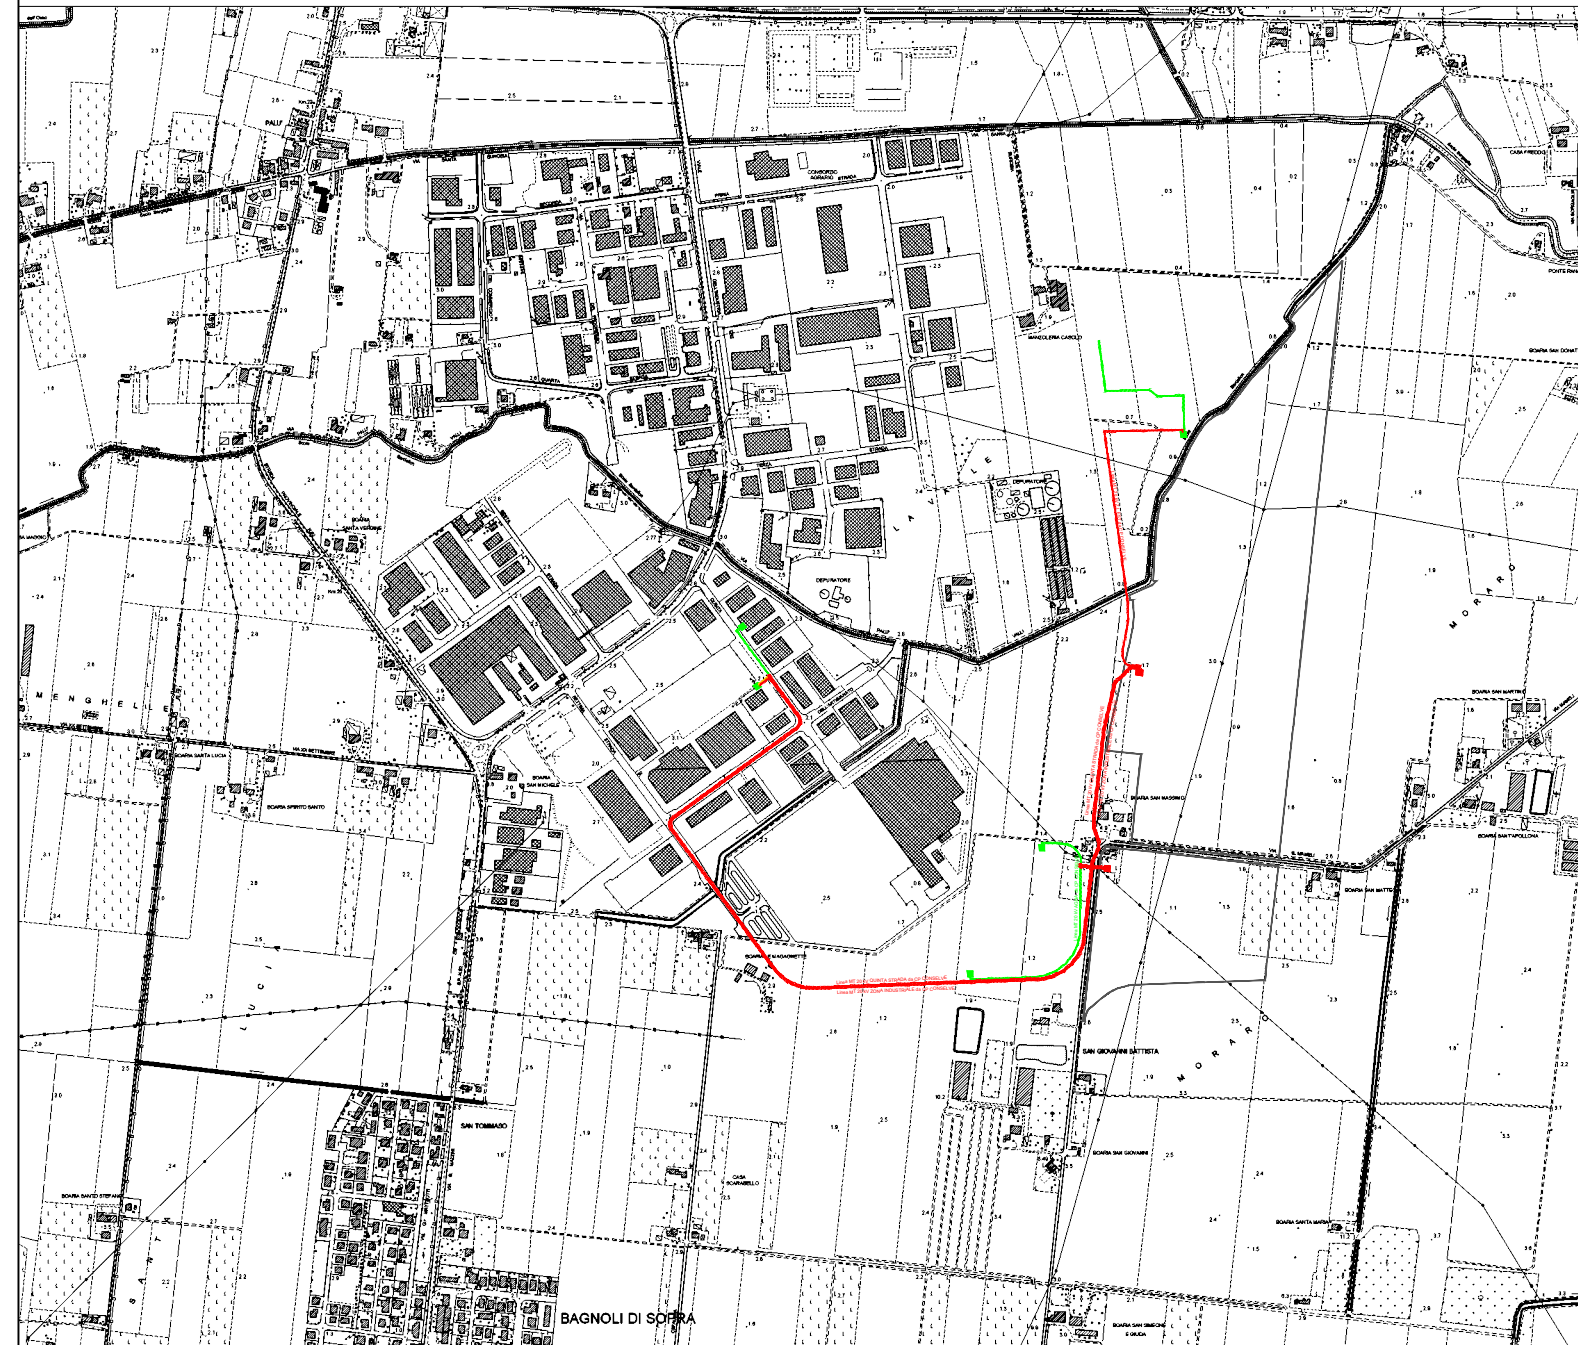

LEGENDA

Linea MT 20 kV in CAVO SOTTERRANEO in progetto		Scala: 1:15.000
Linea MT 20 kV in CAVO SOTTERRANEO esistente		Comuni di BAGNOLI DI SOPRA CONSELVE
Linea MT 20 kV in CAVO SOTTERRANEO esistente da demolire		
Nuove cabine di sezionamento, trasformazione e consegna MT di connessione produttore		CTR 10.000 numeri
Cabine di e-distribuzione esistenti		147150
Limiti area in disponibilità del richiedente		168030

SIMBOLO

Scala: 1:15.000

Comuni di BAGNOLI DI SOPRA CONSELVE

CTR 10.000 numeri

147150

168030

LEGENDA

Linea MT 20 kV in CAVO SOTTERRANEO in progetto		Scala: 1:6.000
Linea MT 20 kV in CAVO SOTTERRANEO esistente		Comuni di BAGNOLI DI SOPRA CONSELVE
Linea MT 20 kV in CAVO SOTTERRANEO esistente da demolire		
Nuove cabine di sezionamento, trasformazione e consegna MT di connessione produttore		CTR 10.000 numeri
Cabine di e-distribuzione esistenti		147150
Limiti area in disponibilità del richiedente		168030

SIMBOLO

Scala: 1:6.000

Comuni di BAGNOLI DI SOPRA CONSELVE

CTR 10.000 numeri

147150

168030