

IMPIANTO DI RETE PER LA CONNESSIONE A 20 kV DI LOTTO DI IMPIANTI DI PRODUZIONE

Ubicati nel Comune di Bagnoli di Sopra (PD)

Committente:



CHIRON ENERGY SPV 07 S.R.L.
Via Bigli N. 2, MILANO (MI)
C.F. e P.IVA 12032120961

Chiron Energy
SPV 07 S.r.l.
Via Bigli n. 2 - 20121, Milano
P.IVA e C.F. 12032120961
REA MI - 2636054

PROGETTO DEFINITIVO DOCUMENTAZIONE GENERALE PLANIMETRIA DELLE SERVITU'

IDENTIFICAZIONE ELABORATO

Livello prog.	Codice GOAL	N. documento	TOT. documenti	Cod. FILE	DATA	SCALA
PD	T0738959	TAV.IR03	-		22/11/2021	1:4.000

REVISIONI

REV.	DATA	DESCRIZIONE	ESEGUITO	VERIFICATO	APPROVATO
00	11/2021	prima stesura	Ing. M. MONTALBINI	Ing. M. MONTALBINI	Ing. G. NITRATI

Società di Progettazione:



SOLUX s.r.l.
Via San Francesco n.71/b, 60035 Jesi (AN)
Tel: +39 0731 20 50 54
Email: info@soluxengineering.it
Pec: soluxengineering@pec.it
P.IVA: 02851330429 | n. REA AN - 263477
WWW.SOLUXENGINEERING.IT

Progettista:
(Timbro e firma)




Ditta installatrice:

Timbro e firma:

Il Richiedente:

Chiron Energy
CHIRON ENERGY SPV 07 S.R.L. SPV 07 S.r.l.
Via Bigli n. 2, Milano (MI)
C.F. e P.IVA: 12032120961
REA MI - 2636054

Gestore Rete Elettrica:

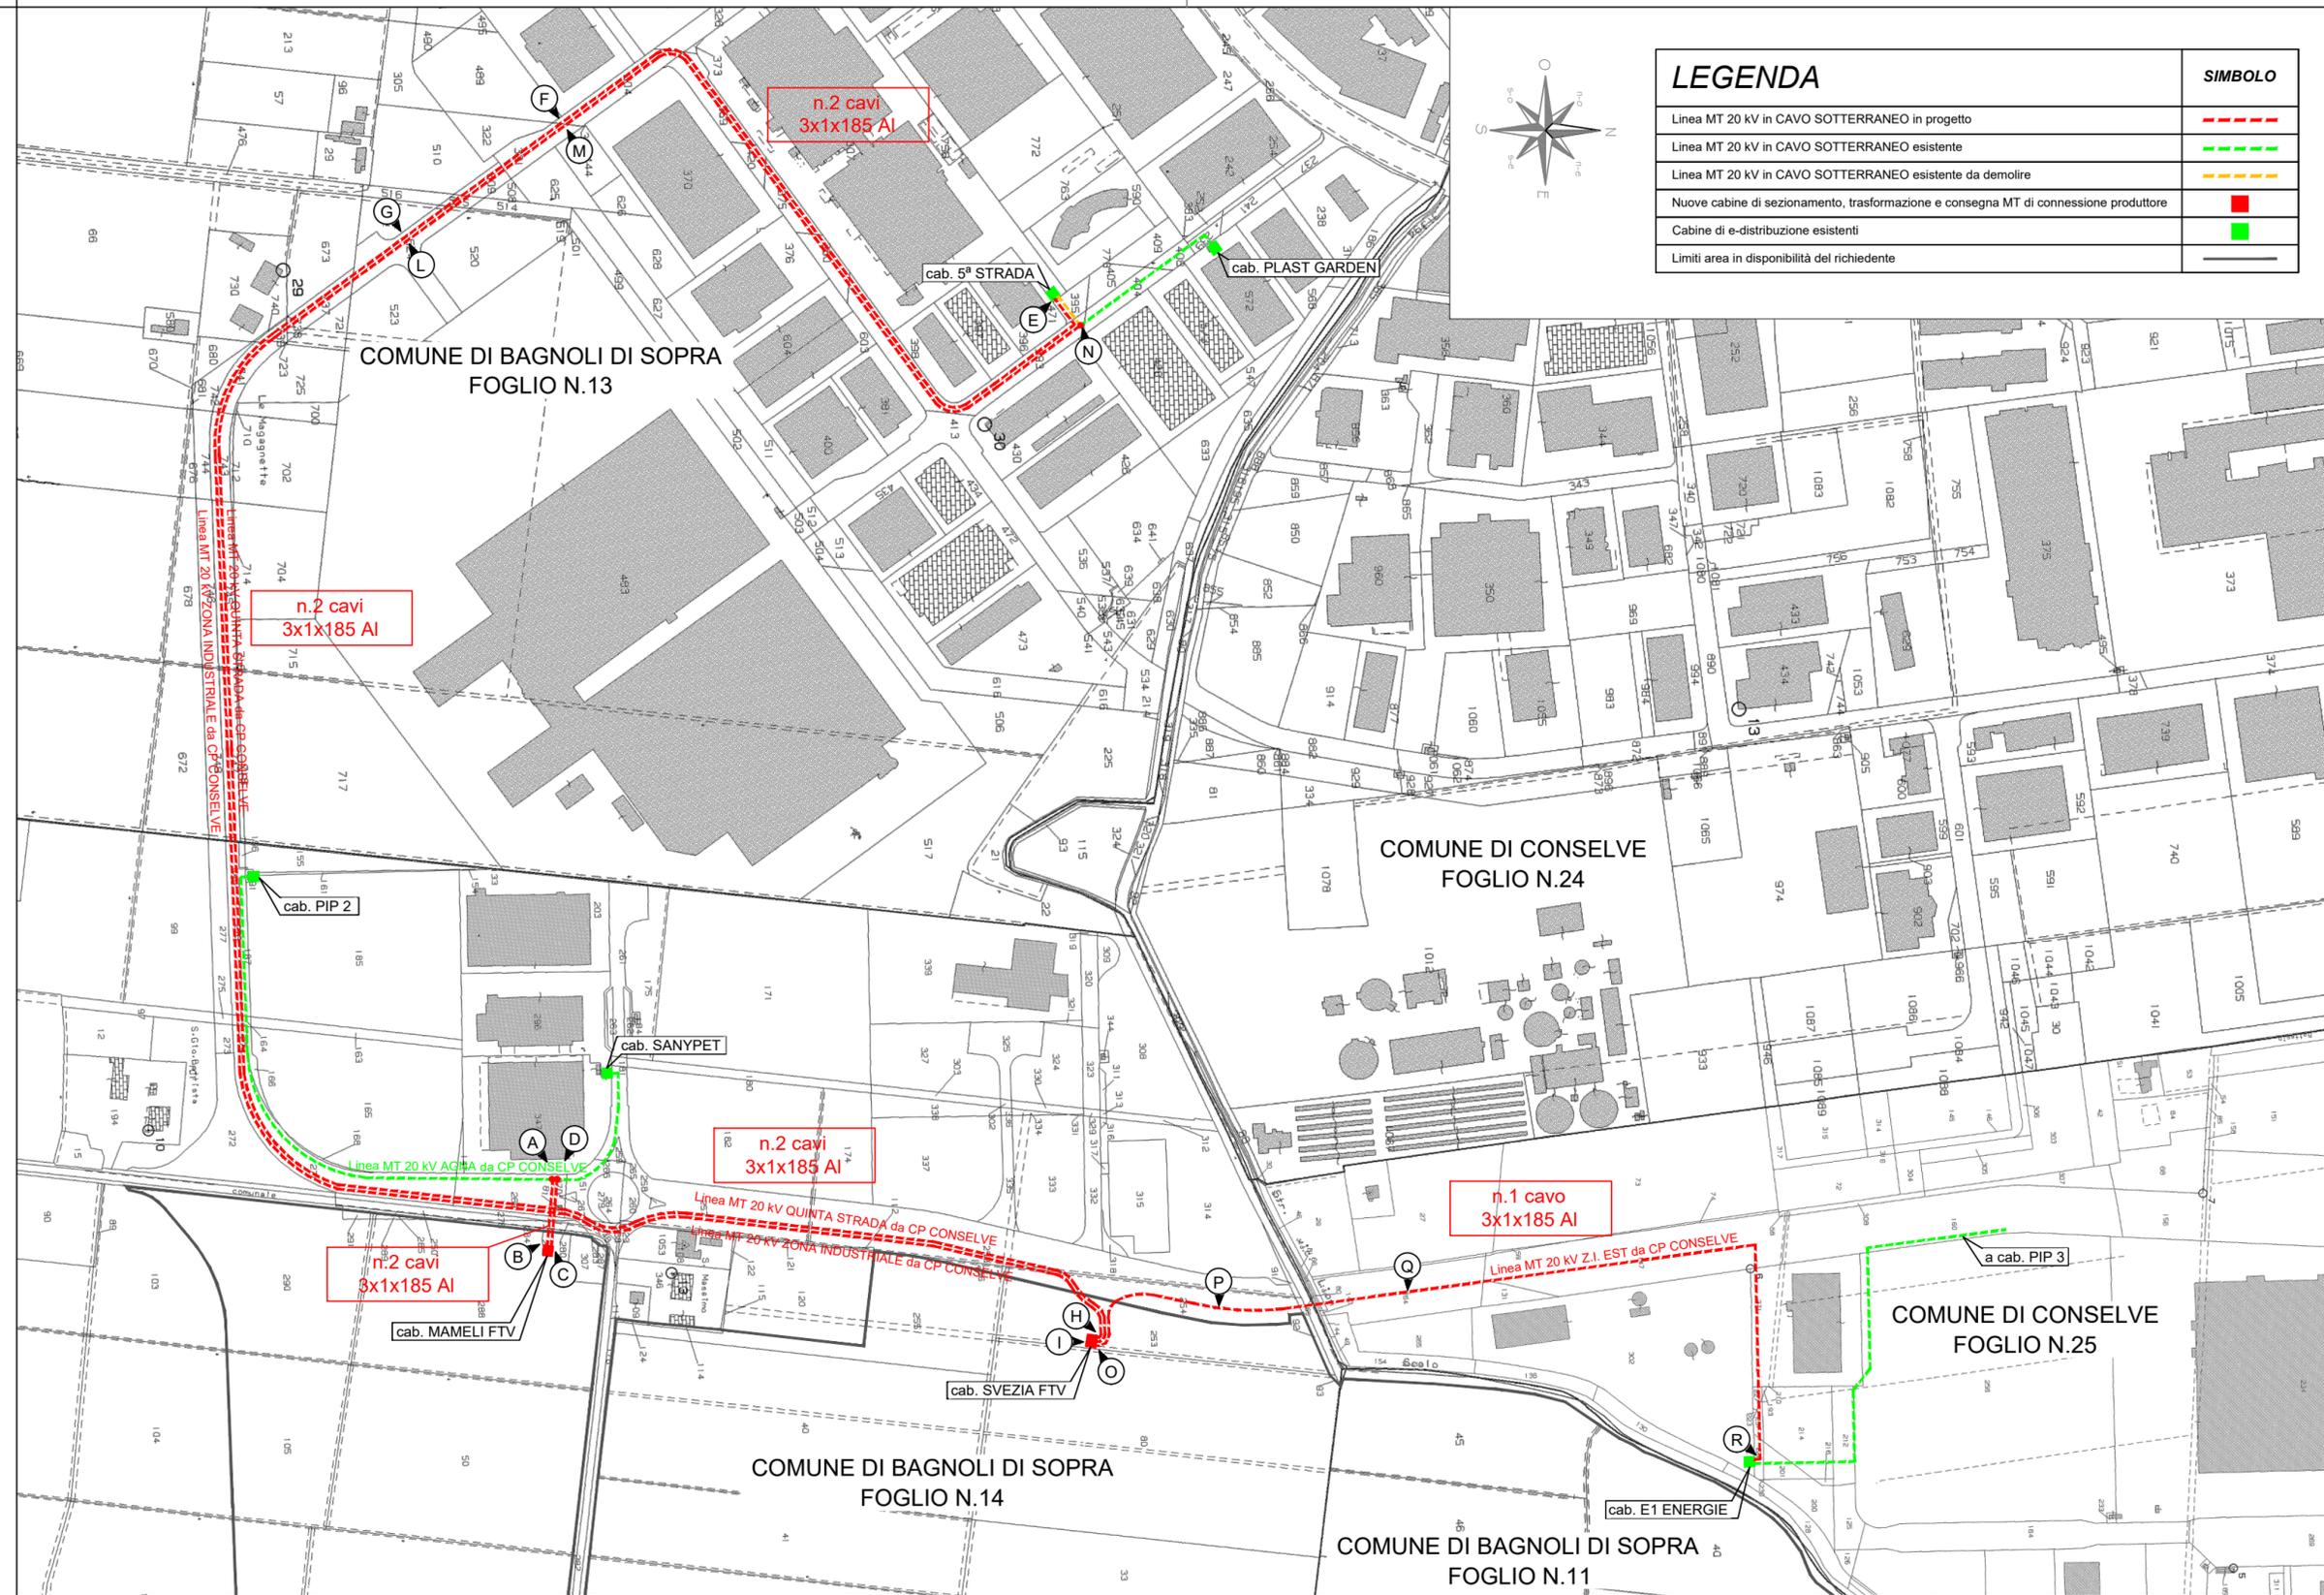

LEGENDA

	SIMBOLO
Linea MT 20 kV in CAVO SOTTERRANEO in progetto	
Linea MT 20 kV in CAVO SOTTERRANEO esistente	
Linea MT 20 kV in CAVO SOTTERRANEO esistente da demolire	
Nuove cabine di sezionamento, trasformazione e consegna MT di connessione produttore	
Cabine di e-distribuzione esistenti	
Limiti area in disponibilità del richiedente	