



COMUNE DI GAETA



Autorità di Sistema Portuale  
del Mar Tirreno Centro Settentrionale

PORTI DI ROMA E DEL LAZIO - CIVITAVECCHIA - FIUMICINO - GAETA

RICHIEDENTI:

SANTAMARIA S.R.L.

Via Docibile, 44 - 04024 GAETA (Lt)  
P. IVA: 01019740594  
email: info@portoanticogaeta.it


SANTAMARIA SRL

Via Docibile 44  
04024 - GAETA (LT)  
P.Iva 01019740594

Marco VAGNANI

Via Docibile, 44 - 04024 GAETA (Lt)  
C.F.: VGNMRC73M27D708Y

PROGETTISTA:

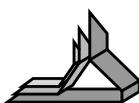

Rogedil Servizi s.r.l.


Via Ada Negri, 66 - 00137 ROMA  
Tel. 06 82002948 Fax 06 82097772  
email: servizi@rogedil.com

Progetto Ufficio Tecnico Rogedil Servizi srl  
DIRETTORE TECNICO  
Dott. Ing. Franco PORTOGHESI



PROGETTISTA

Dott. Ing. Alessandro GUERRA

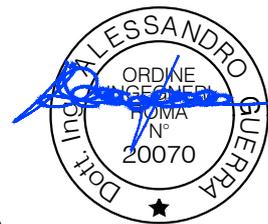

PROGETTO:

OPERE DI COMPLETAMENTO A PROTEZIONE  
E SALVAGUARDIA DEL MOLO SANTA MARIA

PROGETTO DEFINITIVO

N° progetto	Commessa	N° progr.	N° elaborato	Rev	Cap	Tip
001 21	GAE   SNT   D	009	008 0	0	A	D

OGGETTO:


INQUADRAMENTO FOTOGRAFICO  
ANTE OPERAM

ARCHITETTONICO

Scala	Plot 1=1	File 00121GAESNTD00900800AD	Redatto Ing. LUPI	Controllato Ing. COSIMI	Approvato Ing. GUERRA
	Dim	Tipo DWG			


DATA	REV	DESCRIZIONE	CODICE	
D	MARZO 2022	0	Emissione per Approvazione Enti	1/21



N.B. IL PONTILE GALLEGGIANTE "4" E' IN POSIZIONE DI RIPOSO PER IL PERIODO INVERNALE  
(vedi Tav. 00700600AD - Planimetria aree attualmente in concessione)

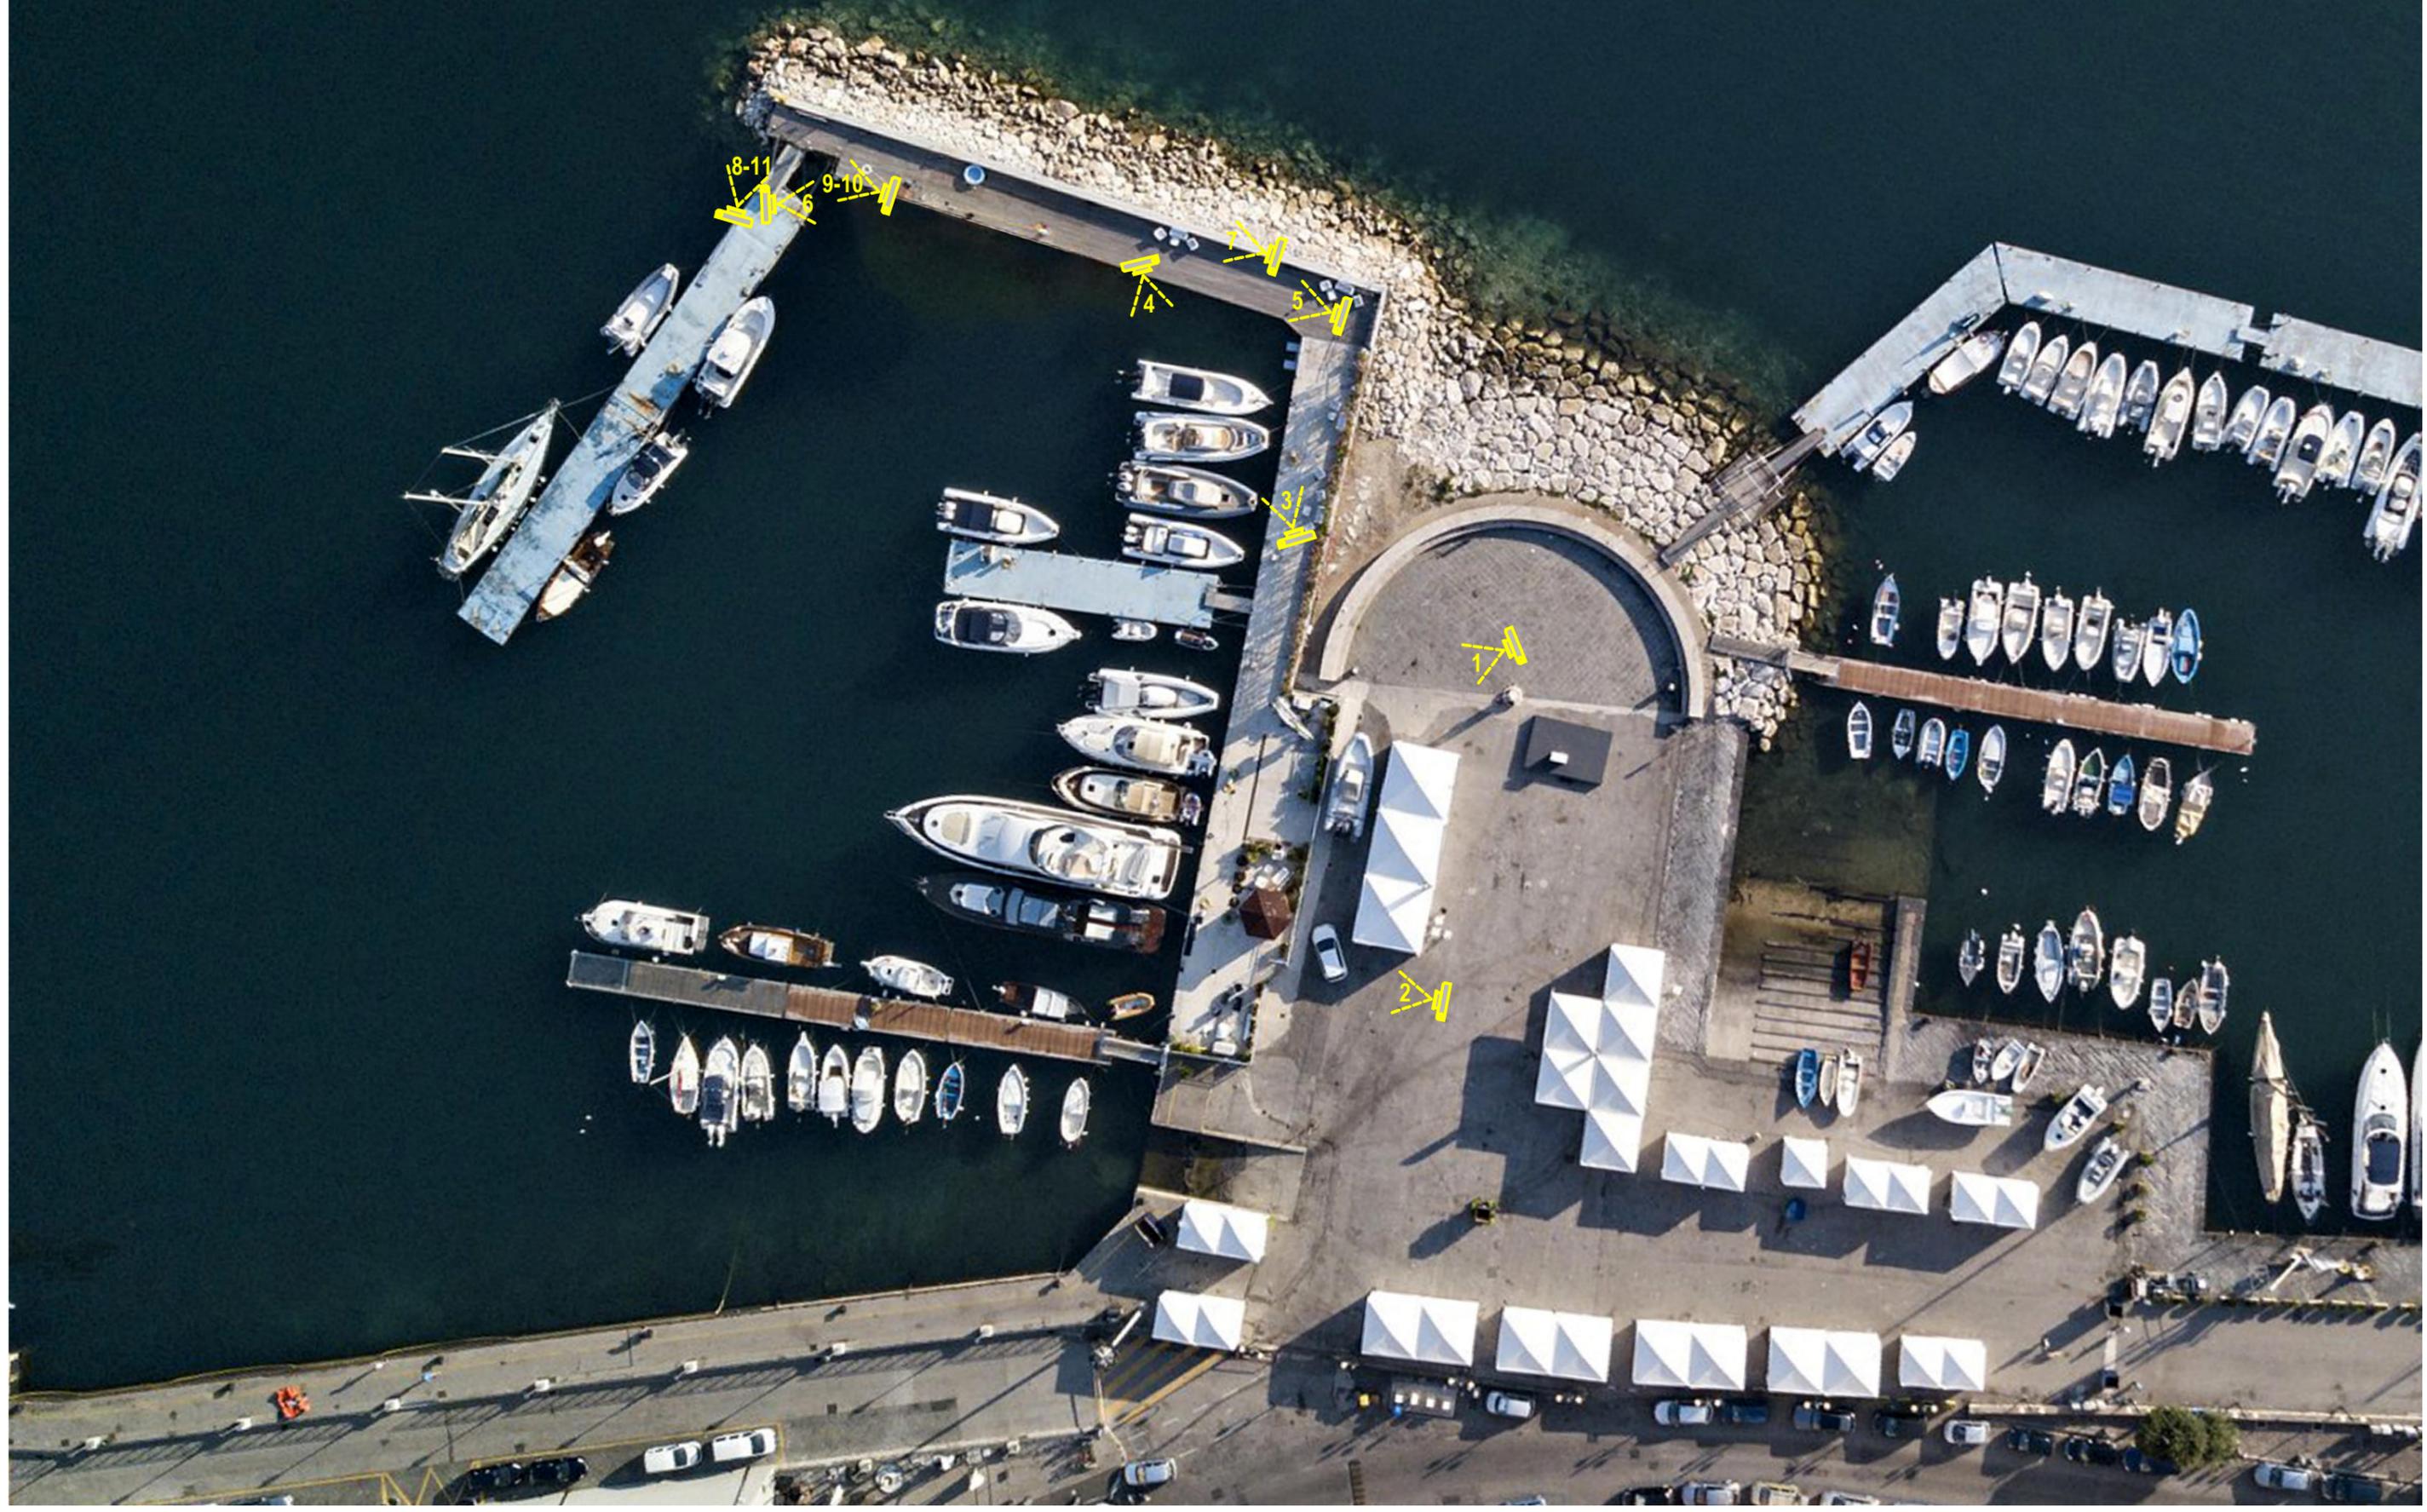






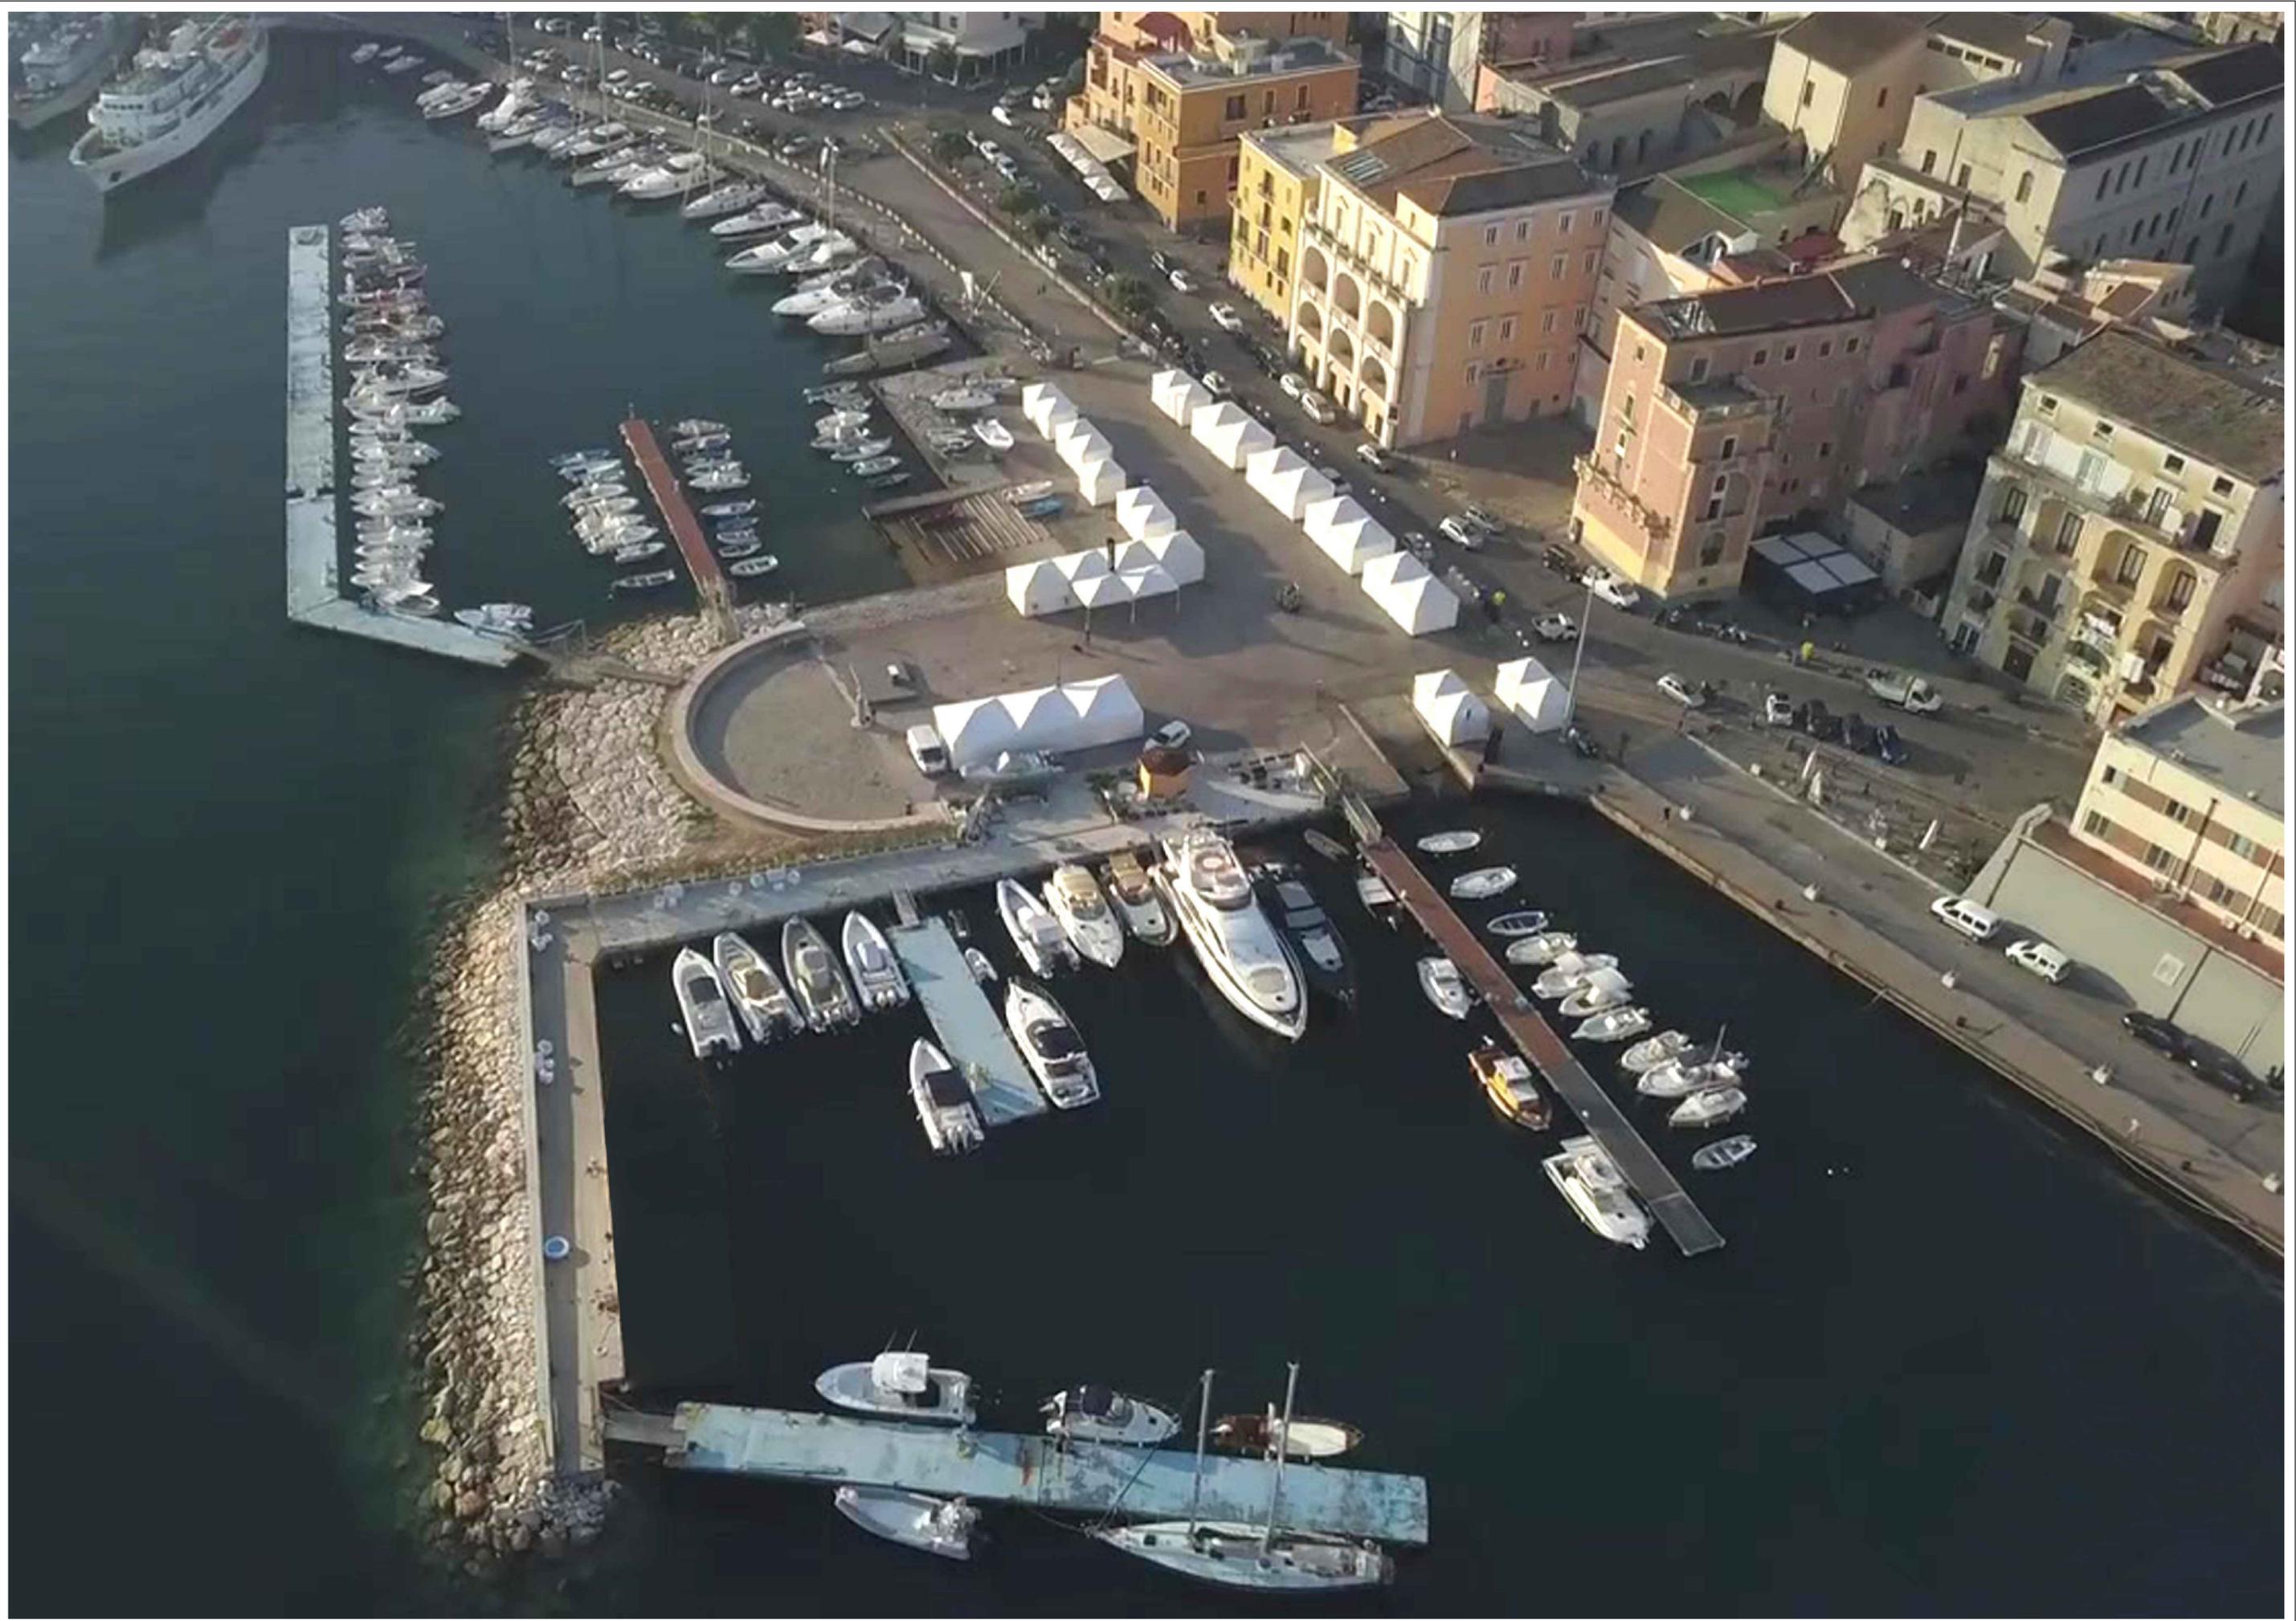

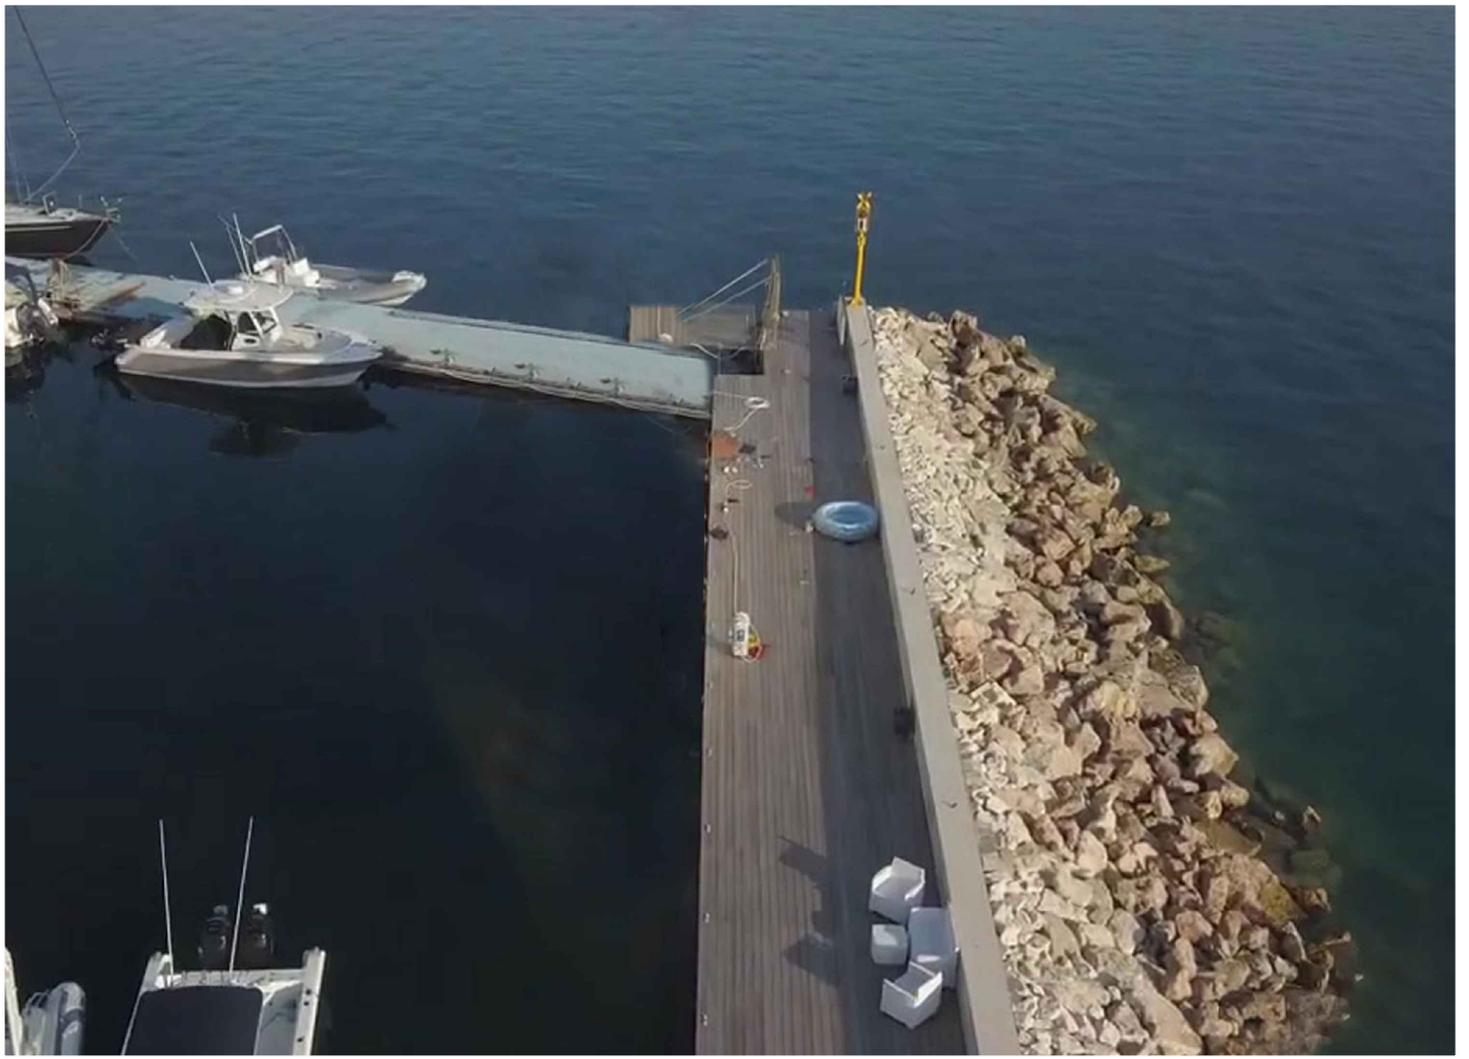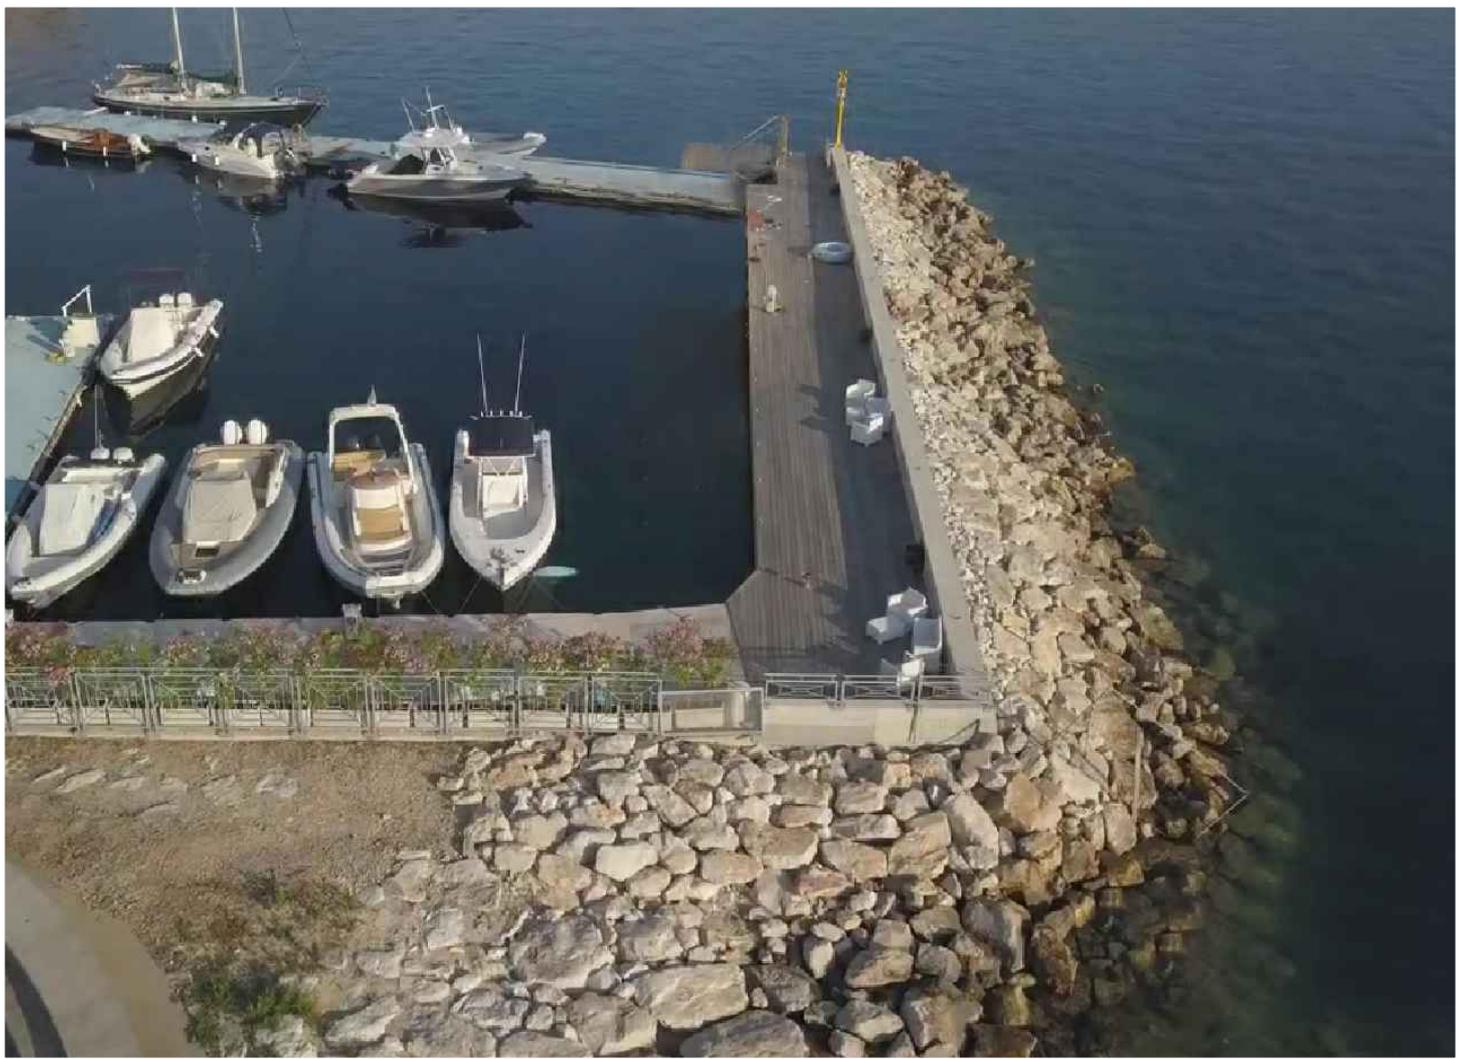

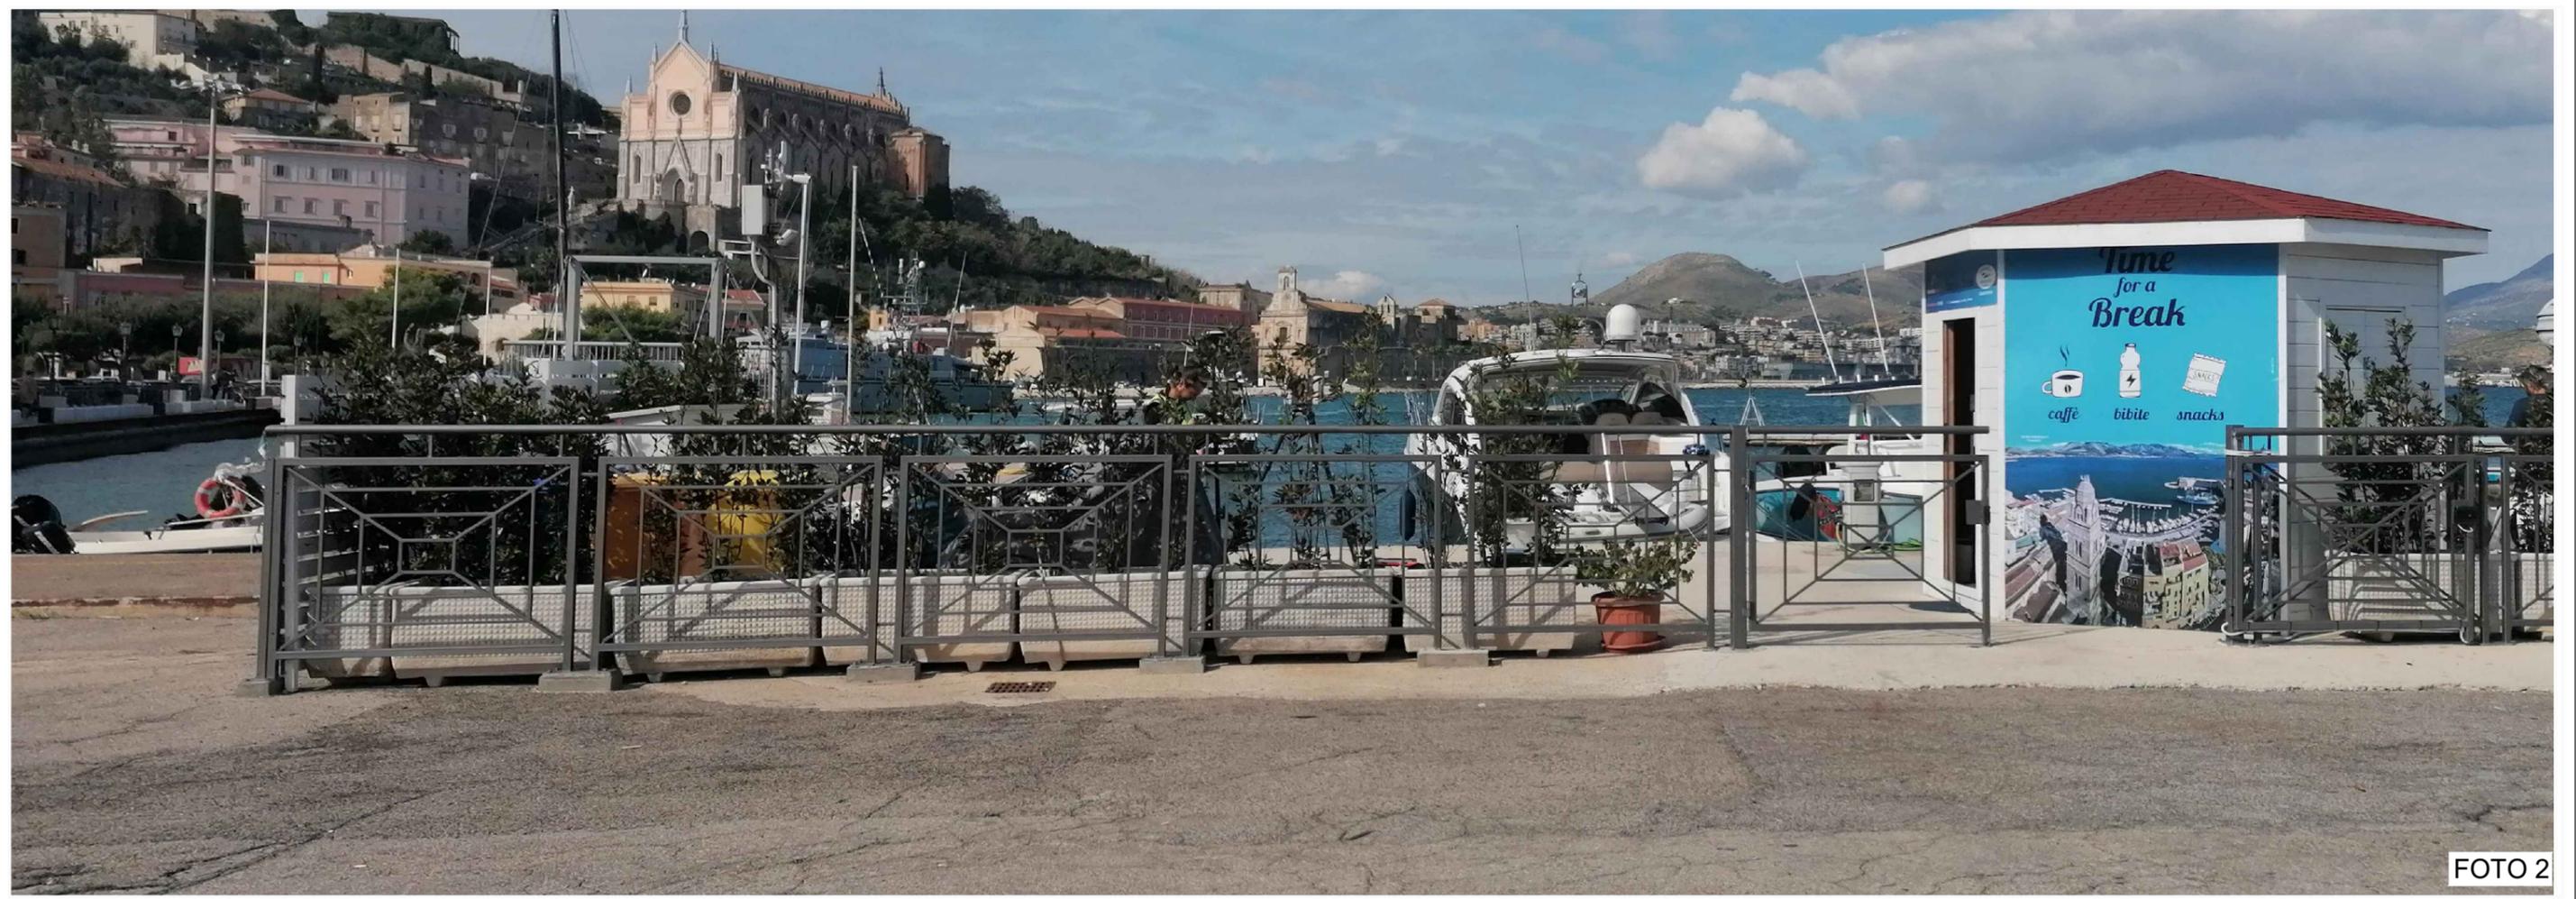

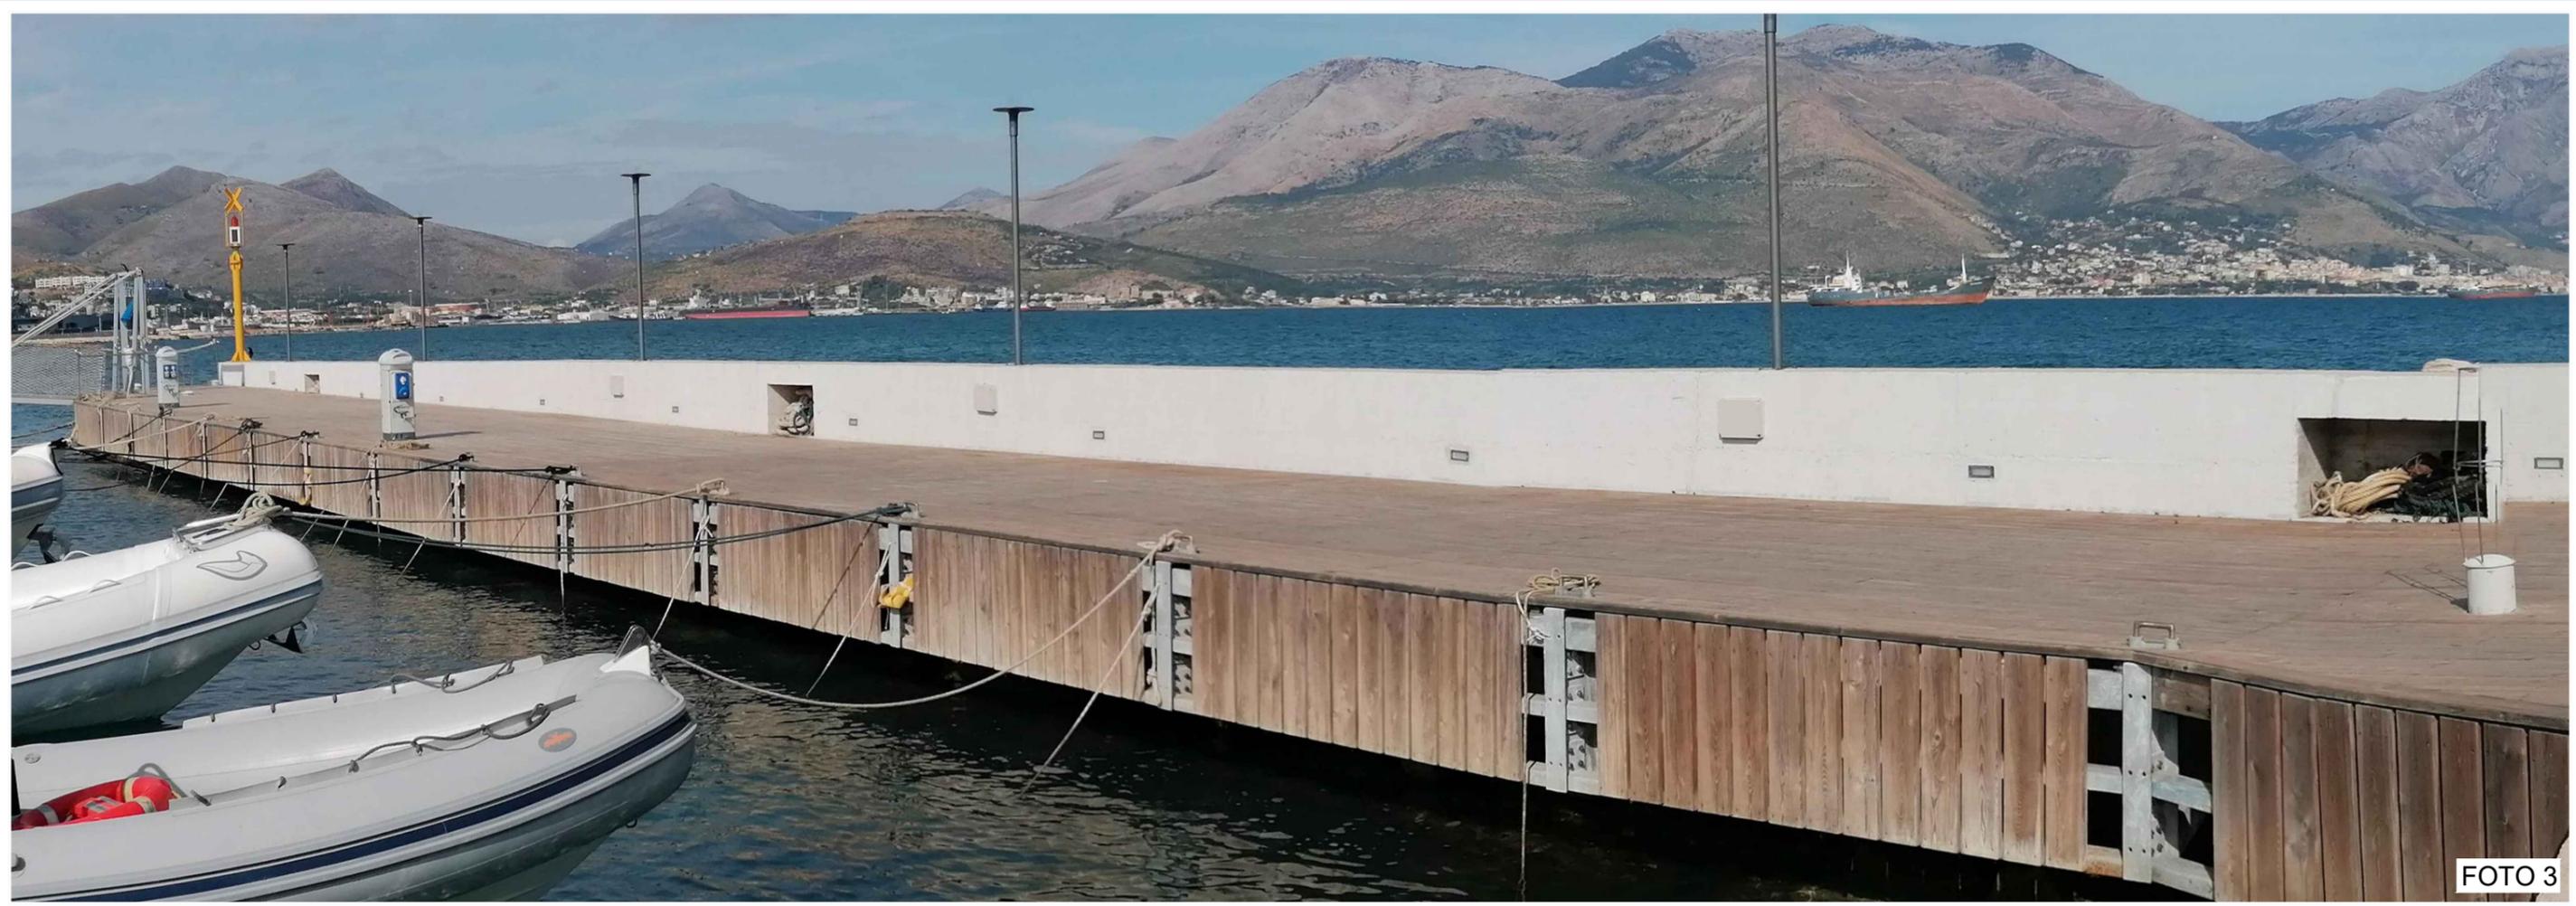


FOTO 3



FOTO 4

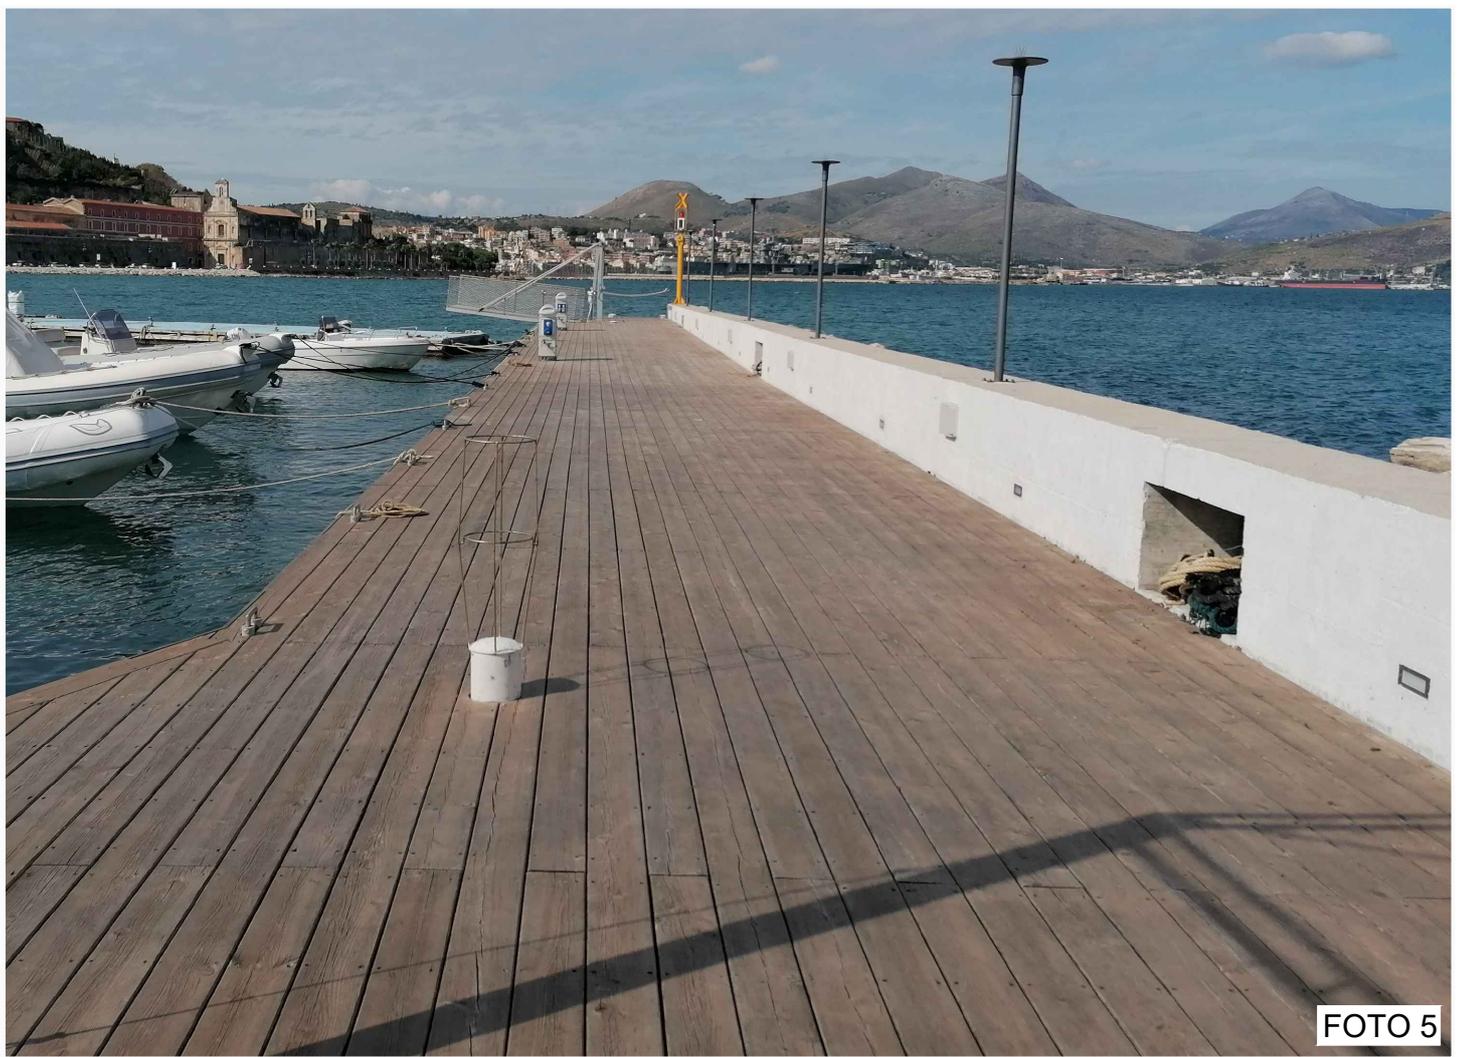


FOTO 5

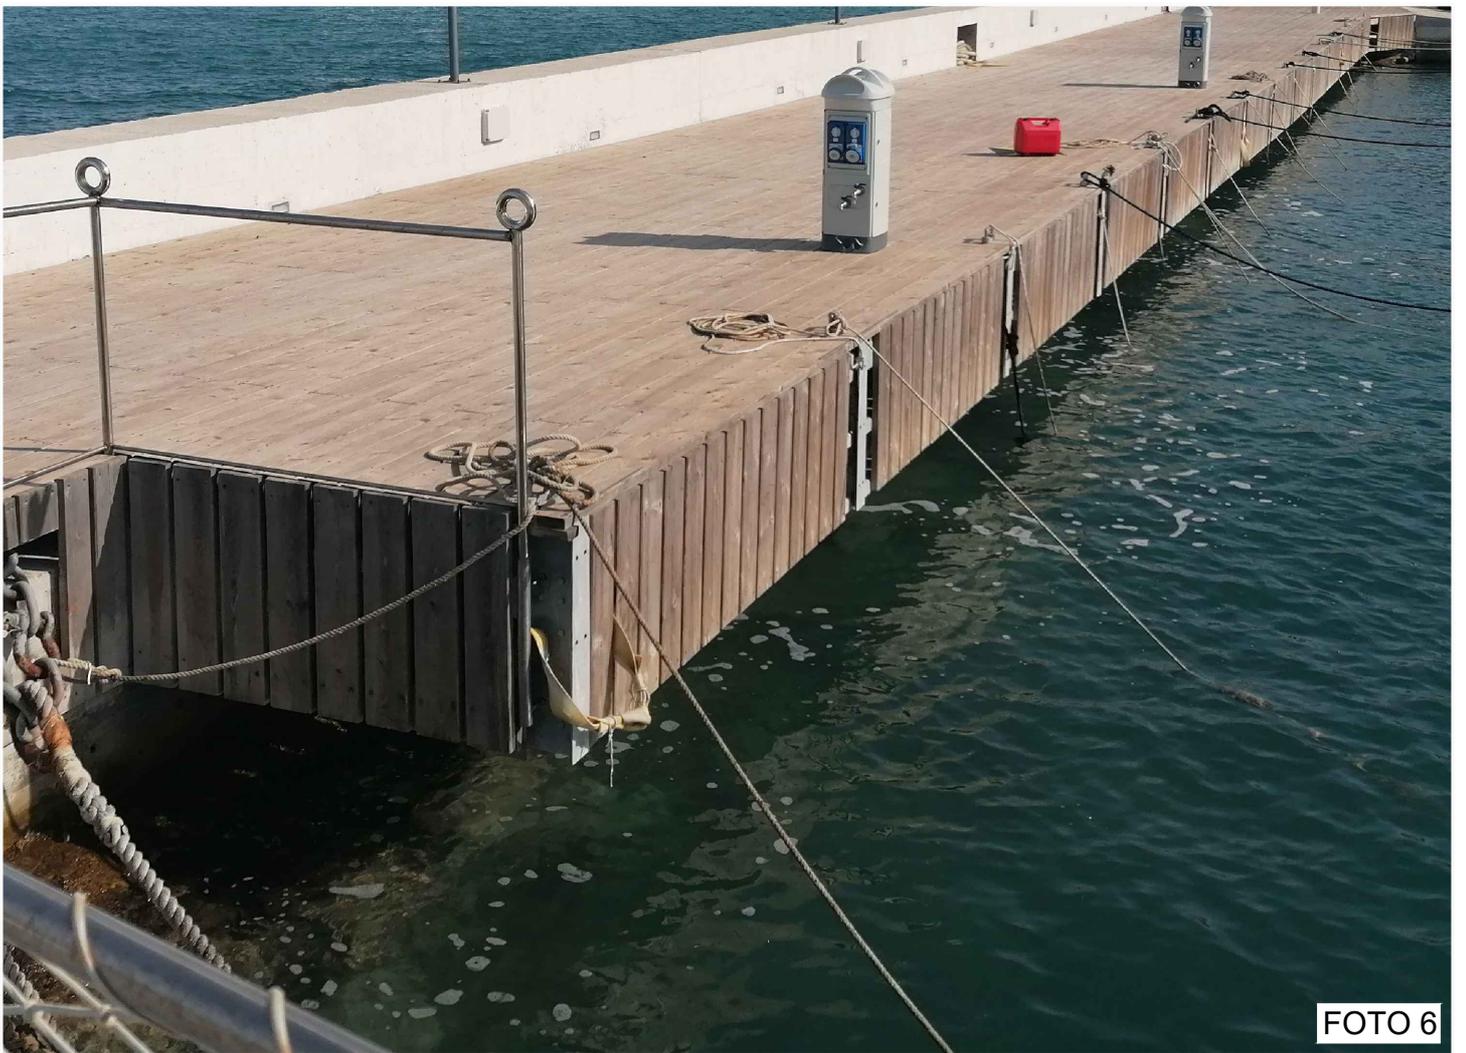


FOTO 6

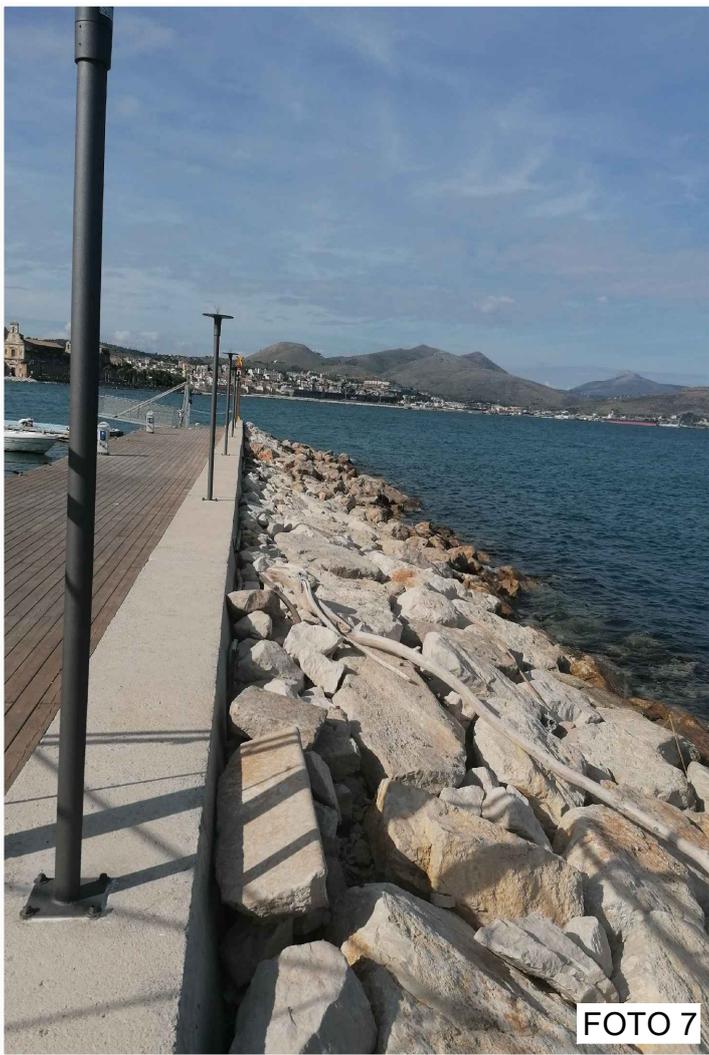


FOTO 7

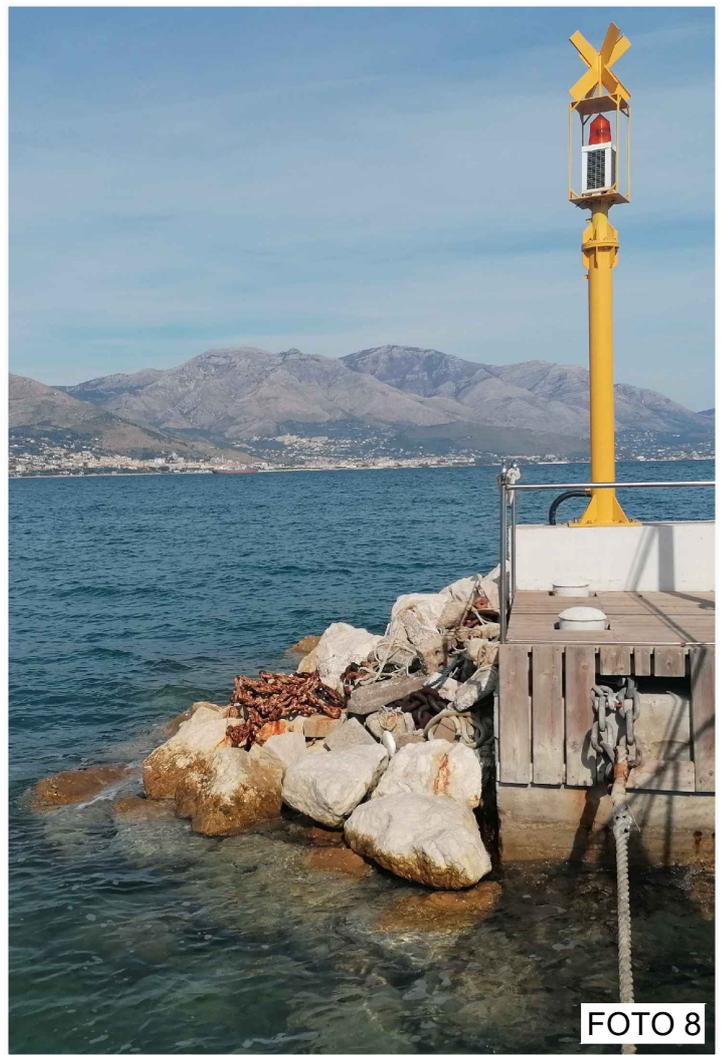


FOTO 8

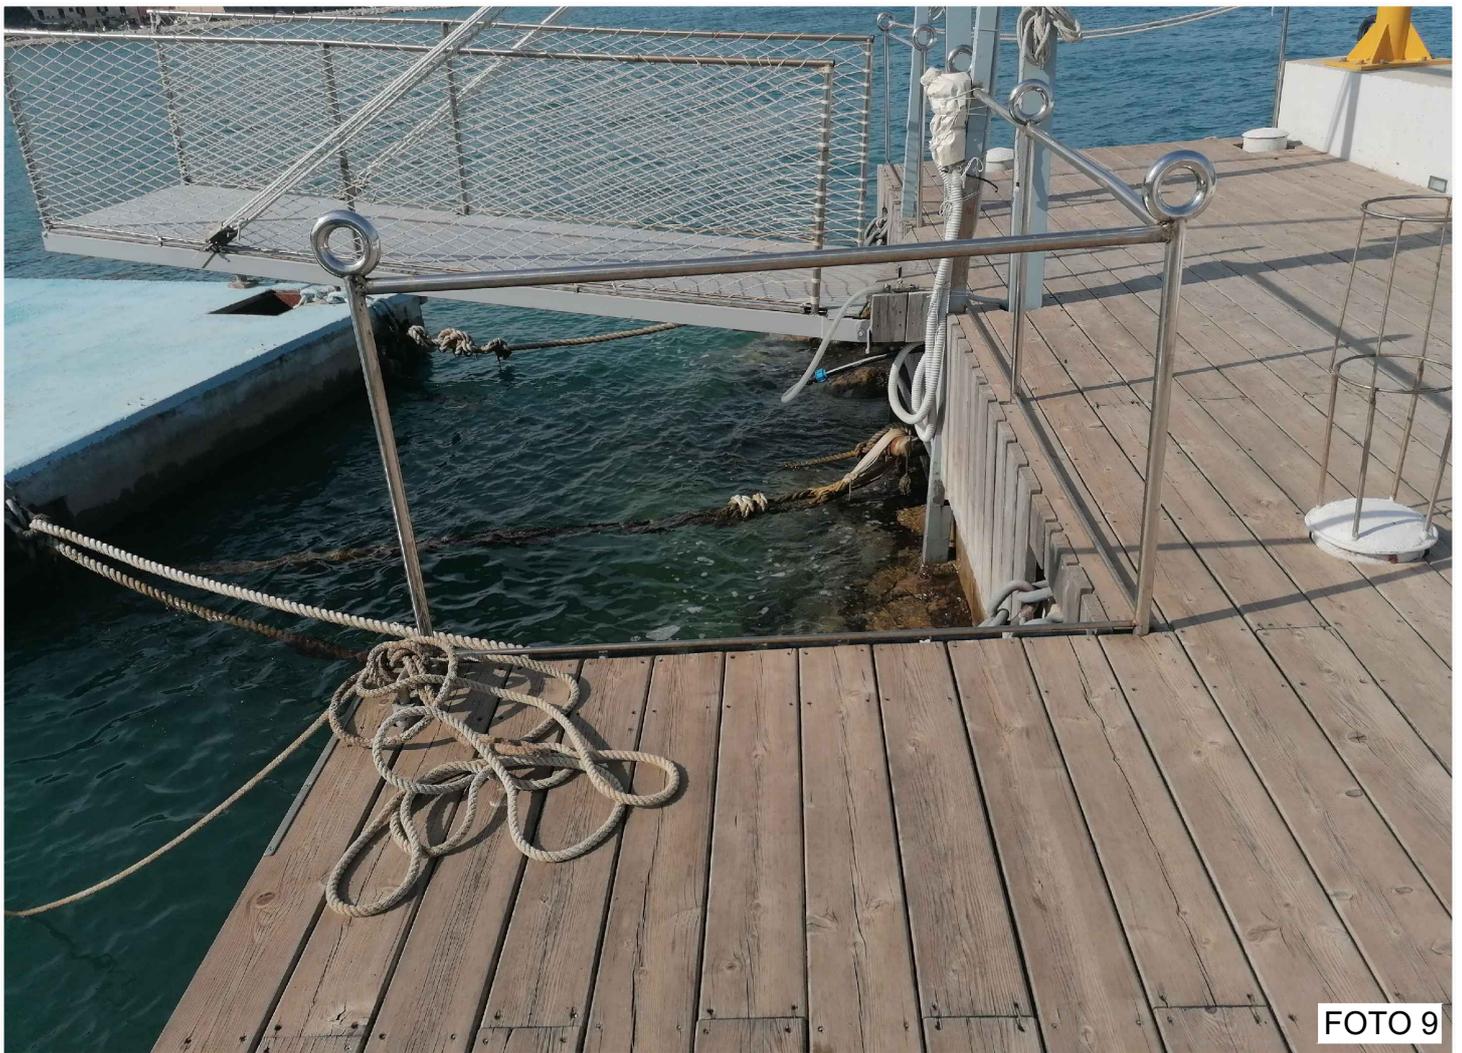


FOTO 9

