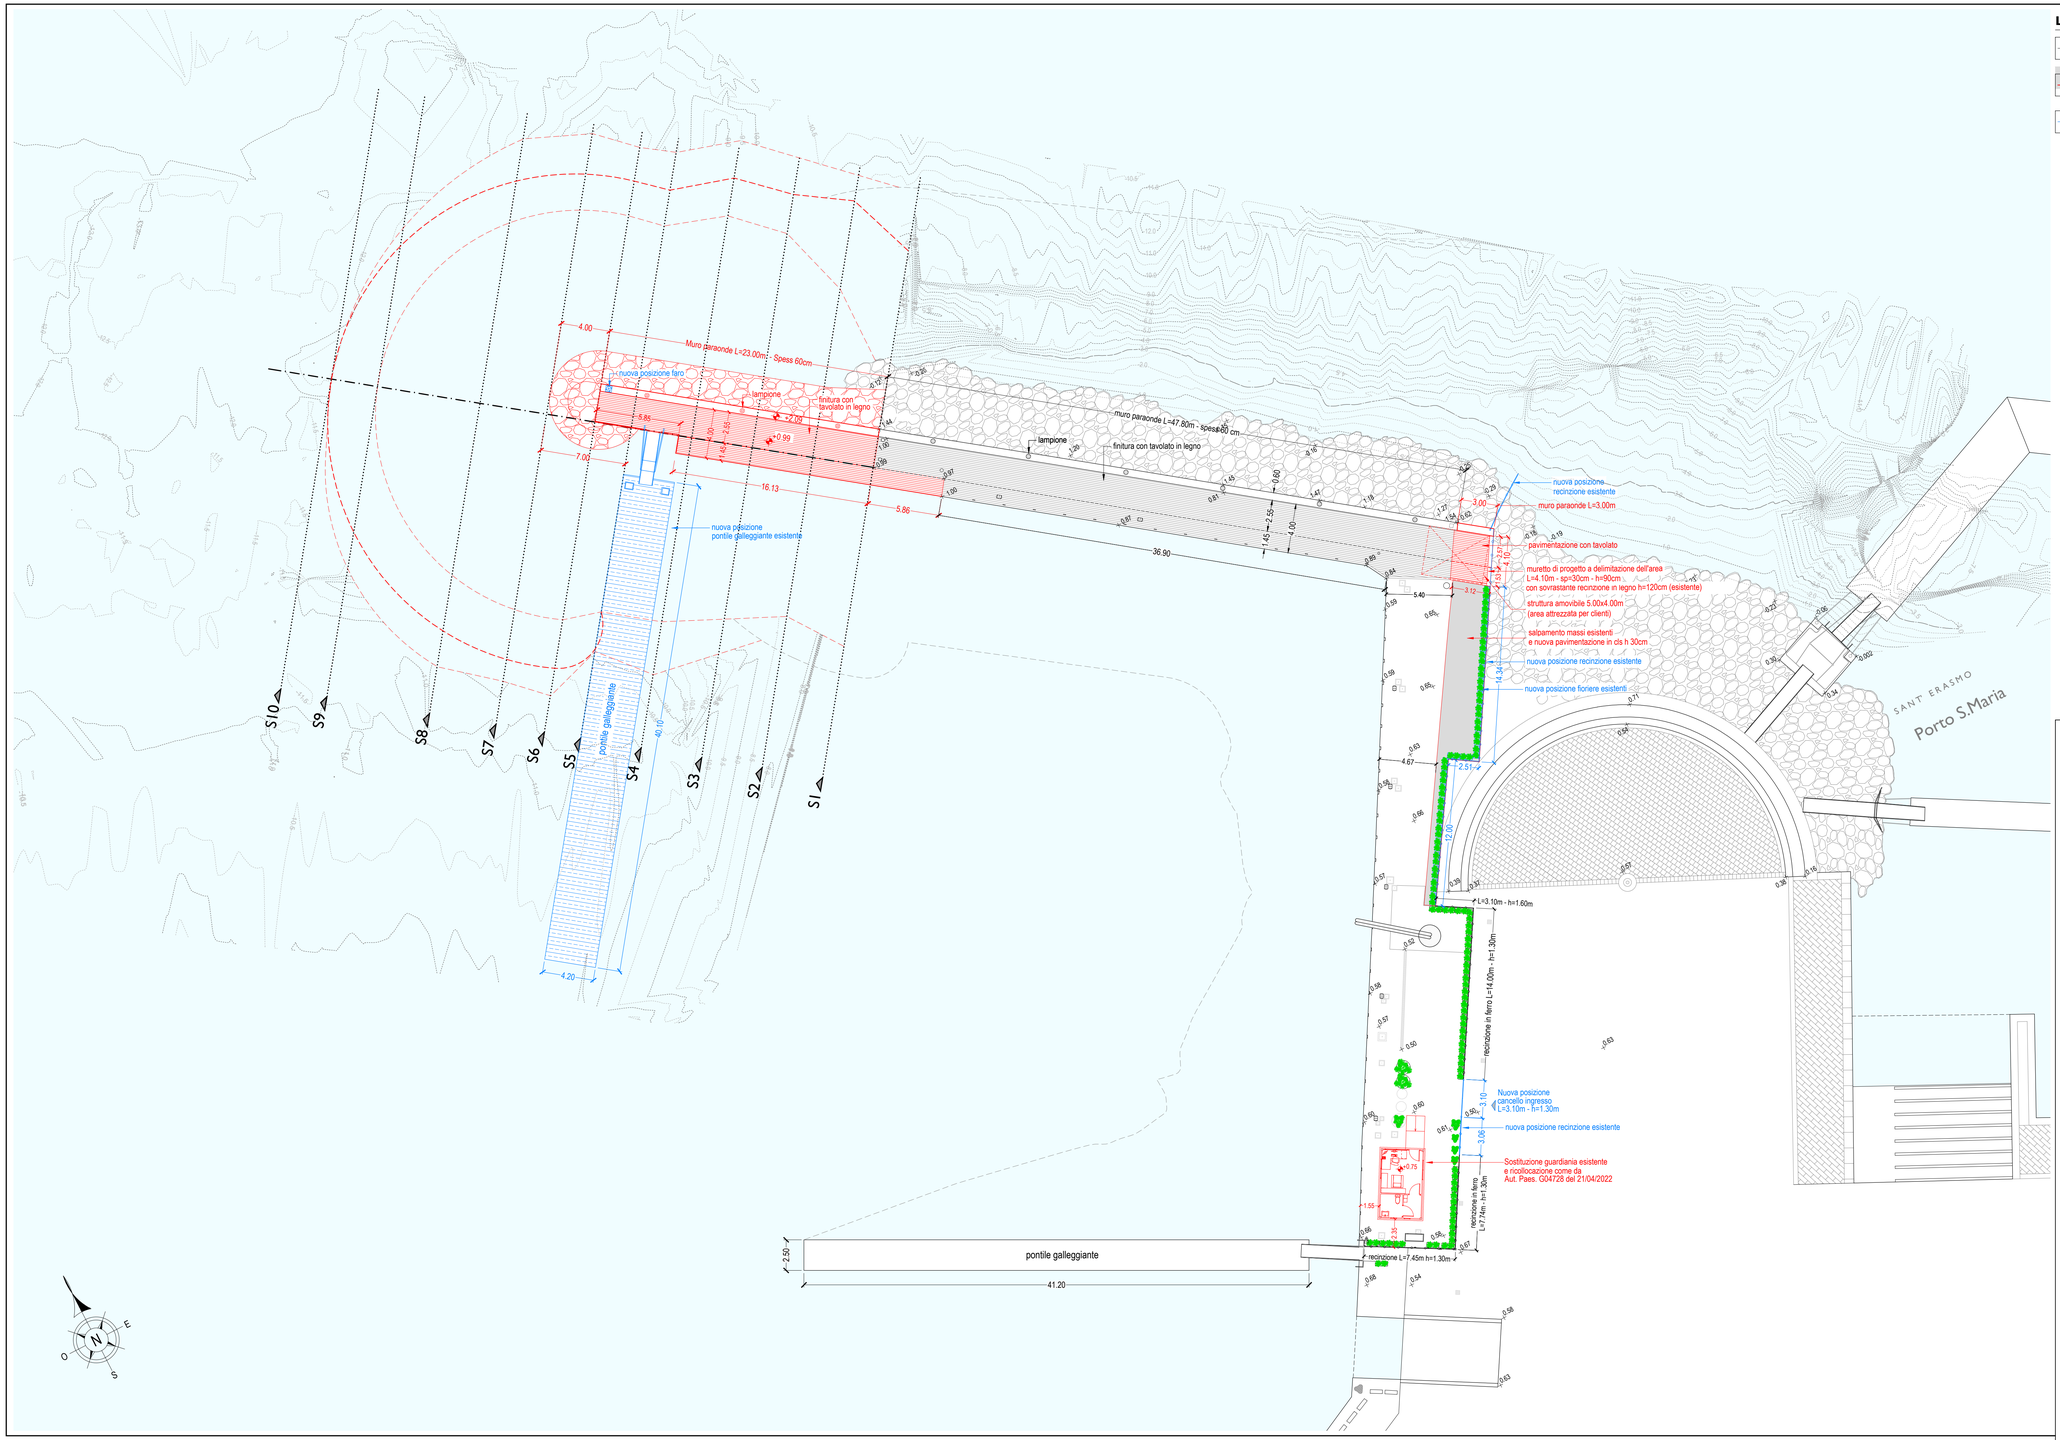

Legenda

- Opere esistenti
- Opere di progetto
- Opere esistenti da spostare

COMUNE DI GAETA

Autorità di Sistema Portuale del Mar Tirreno Centro Settentrionale

PORTI DI ROMA E DEL LAZIO – CIVITAVECCHIA –FIUMICINO – GAETA

RICHIEDENTI

SANTAMARIA S.R.L.
Via Docibile, 44 - 04024 GAETA (LT)
P. IVA: 01019740594
email: info@portoanticogaeta.it

Marco VAGNANI
Via Docibile, 44 - 04024 GAETA (LT)
C.F.: VGNMRC73M27D708Y

SANTAMARIA SRL
Via Docibile 44
04024 - GAETA (LT)
P.IVA 01019740594

Firmato digitalmente da
Marco Vagnani
CN = Marco Vagnani
O = SANTAMARIA SRL
C = IT

PROGETTISTA

Rogedil Servizi s.r.l.
Via Ada Negri, 66 - 00137 ROMA
Tel. 06 82002948 Fax 06 82097772
email: servizi@rogedil.com

Progetto Ufficio Tecnico Rogedil Servizi srl
DIRETTORE TECNICO
Dott. Ing. Franco PORTOGHESI

DOTT. ING. FRANCO PORTOGHESI
ORDINE INGEGNERI ROMA
N° 8148

DOTT. ING. ALESSANDRO GUERRA
ORDINE INGEGNERI ROMA
N° 20070

PROGETTISTA
Dott. Ing. Alessandro GUERRA

PROGETTO:

OPERE DI COMPLETAMENTO A PROTEZIONE E SALVAGUARDIA DEL MOLO SANTA MARIA

PROGETTO DEFINITIVO

N° progetto	Commessa				N° progr.	N° elaborato	Rev	Cap	Tip
001	21	GAE	SNT	D	010	009	0	1	A D

OGGETTO:

PLANIMETRIA DI PROGETTO

ARCHITETTONICO

Scala	Plot	File	Redatto	Controllato	Approvato
1:200	1=1	00121GAESNTD01000901AD	Ing. LUPI	Ing. COSIMI	Ing. GUERRA
	Dim A1	Tipo DWG			

	DATA	REV	DESCRIZIONE	CODICE
D	MARZO 2022	0	Emissione per Approvazione Enti	1/21
	OTTOBRE 2022	1	Emissione per Approvazione Enti	1/21

Questo disegno è di nostra proprietà riservata a termine di legge e ne è vietata la riproduzione e la comunicazione a terzi anche parziale senza nostra autorizzazione scritta