



COMUNE DI GAETA



Autorità di Sistema Portuale
del Mar Tirreno Centro Settentrionale

PORTI DI ROMA E DEL LAZIO - CIVITAVECCHIA - FIUMICINO - GAETA

RICHIEDENTI:

SANTAMARIA S.R.L.

Via Docibile, 44 - 04024 GAETA (Lt)
P. IVA: 01019740594
email: info@portoanticogaeta.it

SANTAMARIA SRL
Via Docibile 44
04024 - GAETA (LT)
P.Iva 01019740594

Marco VAGNANI

Via Docibile, 44 - 04024 GAETA (Lt)
C.F.: VGNMRC73M27D708Y

PROGETTISTA:




Rogedil Servizi s.r.l.

Via Ada Negri, 66 - 00137 ROMA
Tel. 06 82002948 Fax 06 82097772
email: servizi@rogedil.com



Progetto Ufficio Tecnico Rogedil Servizi srl
DIRETTORE TECNICO
Dott. Ing. Franco PORTOGHESI

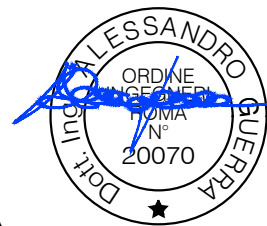

PROGETTISTA
Dott. Ing. Alessandro GUERRA

PROGETTO:

OPERE DI COMPLETAMENTO A PROTEZIONE E SALVAGUARDIA DEL MOLO SANTA MARIA

PROGETTO DEFINITIVO

N° progetto	Commessa	N° progr.	N° elaborato	Rev	Cap	Tip
001 21	GAE SNT	011	010 0	1	A	D

OGGETTO:


RENDERIZZAZIONI GENERALI E DI
DETTAGLIO

ARCHITETTONICO


Scala	Plot 1=1	File 00121GAESNTD01101001AD	Redatto Ing. LUPI	Controllato Ing. COSIMI	Approvato Ing. GUERRA
	Dim	Tipo DWG			

DATA	REV	DESCRIZIONE	CODICE	
D	MARZO 2022	0	Emissione per Approvazione Enti	1/21
	OTTOBRE 2022	1	Emissione per Approvazione Enti	1/21

N.B. IL PONTILE GALLEGGIANTE "4" E' IN POSIZIONE DI RIPOSO PER IL PERIODO INVERNALE
(vedi Tav. 00700600AD - Planimetria aree attualmente in concessione)

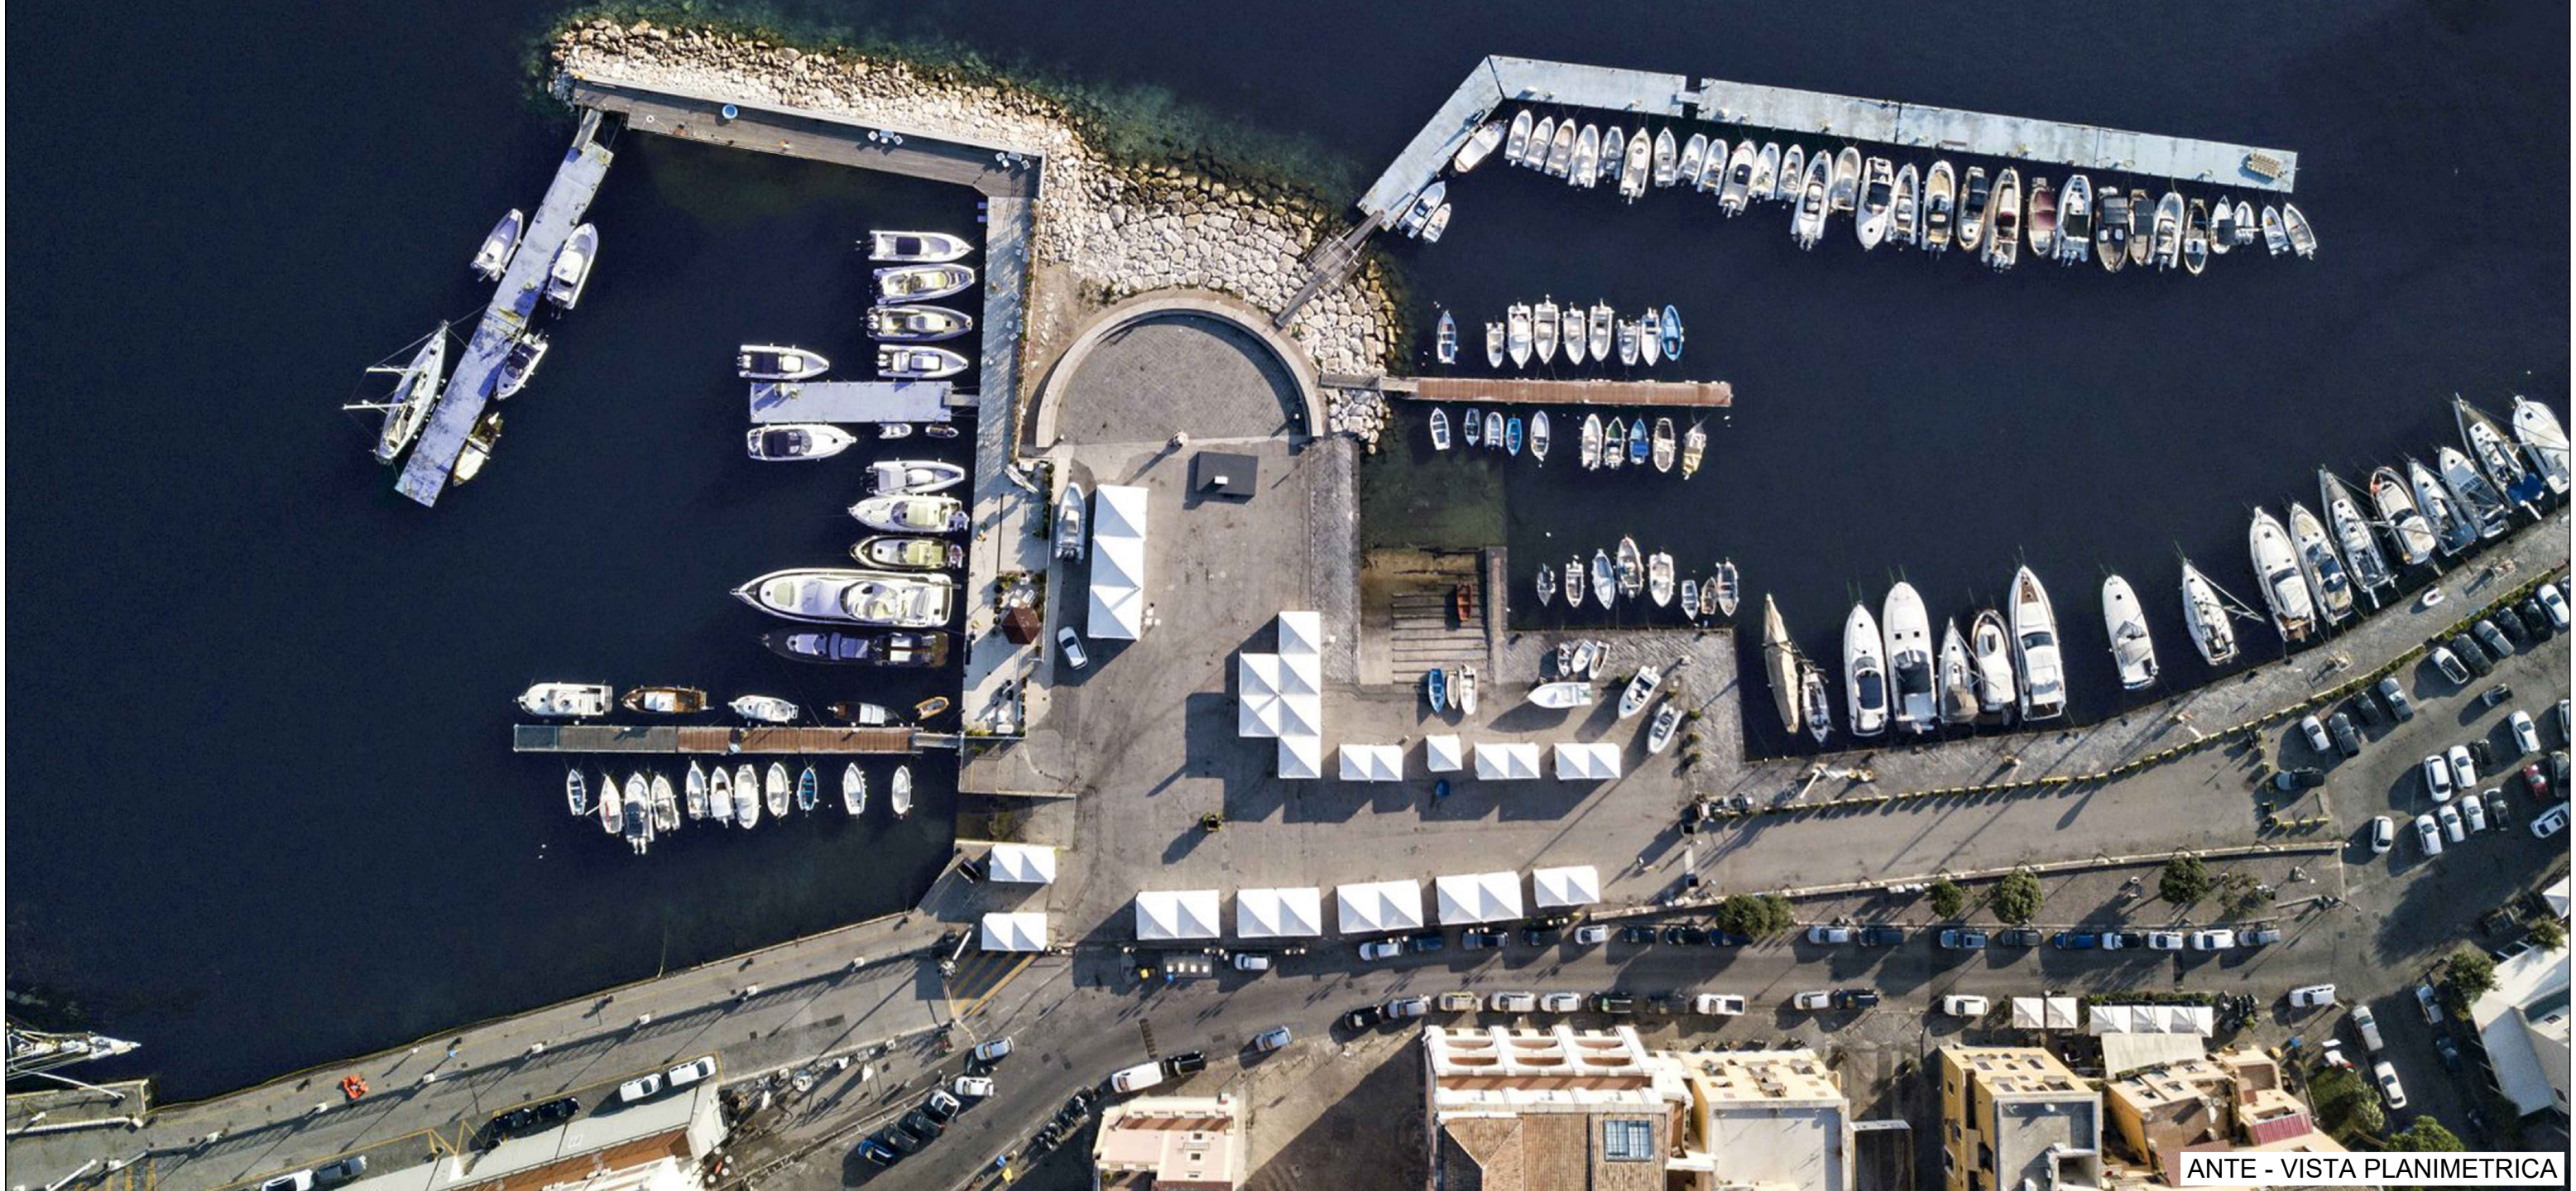

ANTE - VISTA PLANIMETRICA

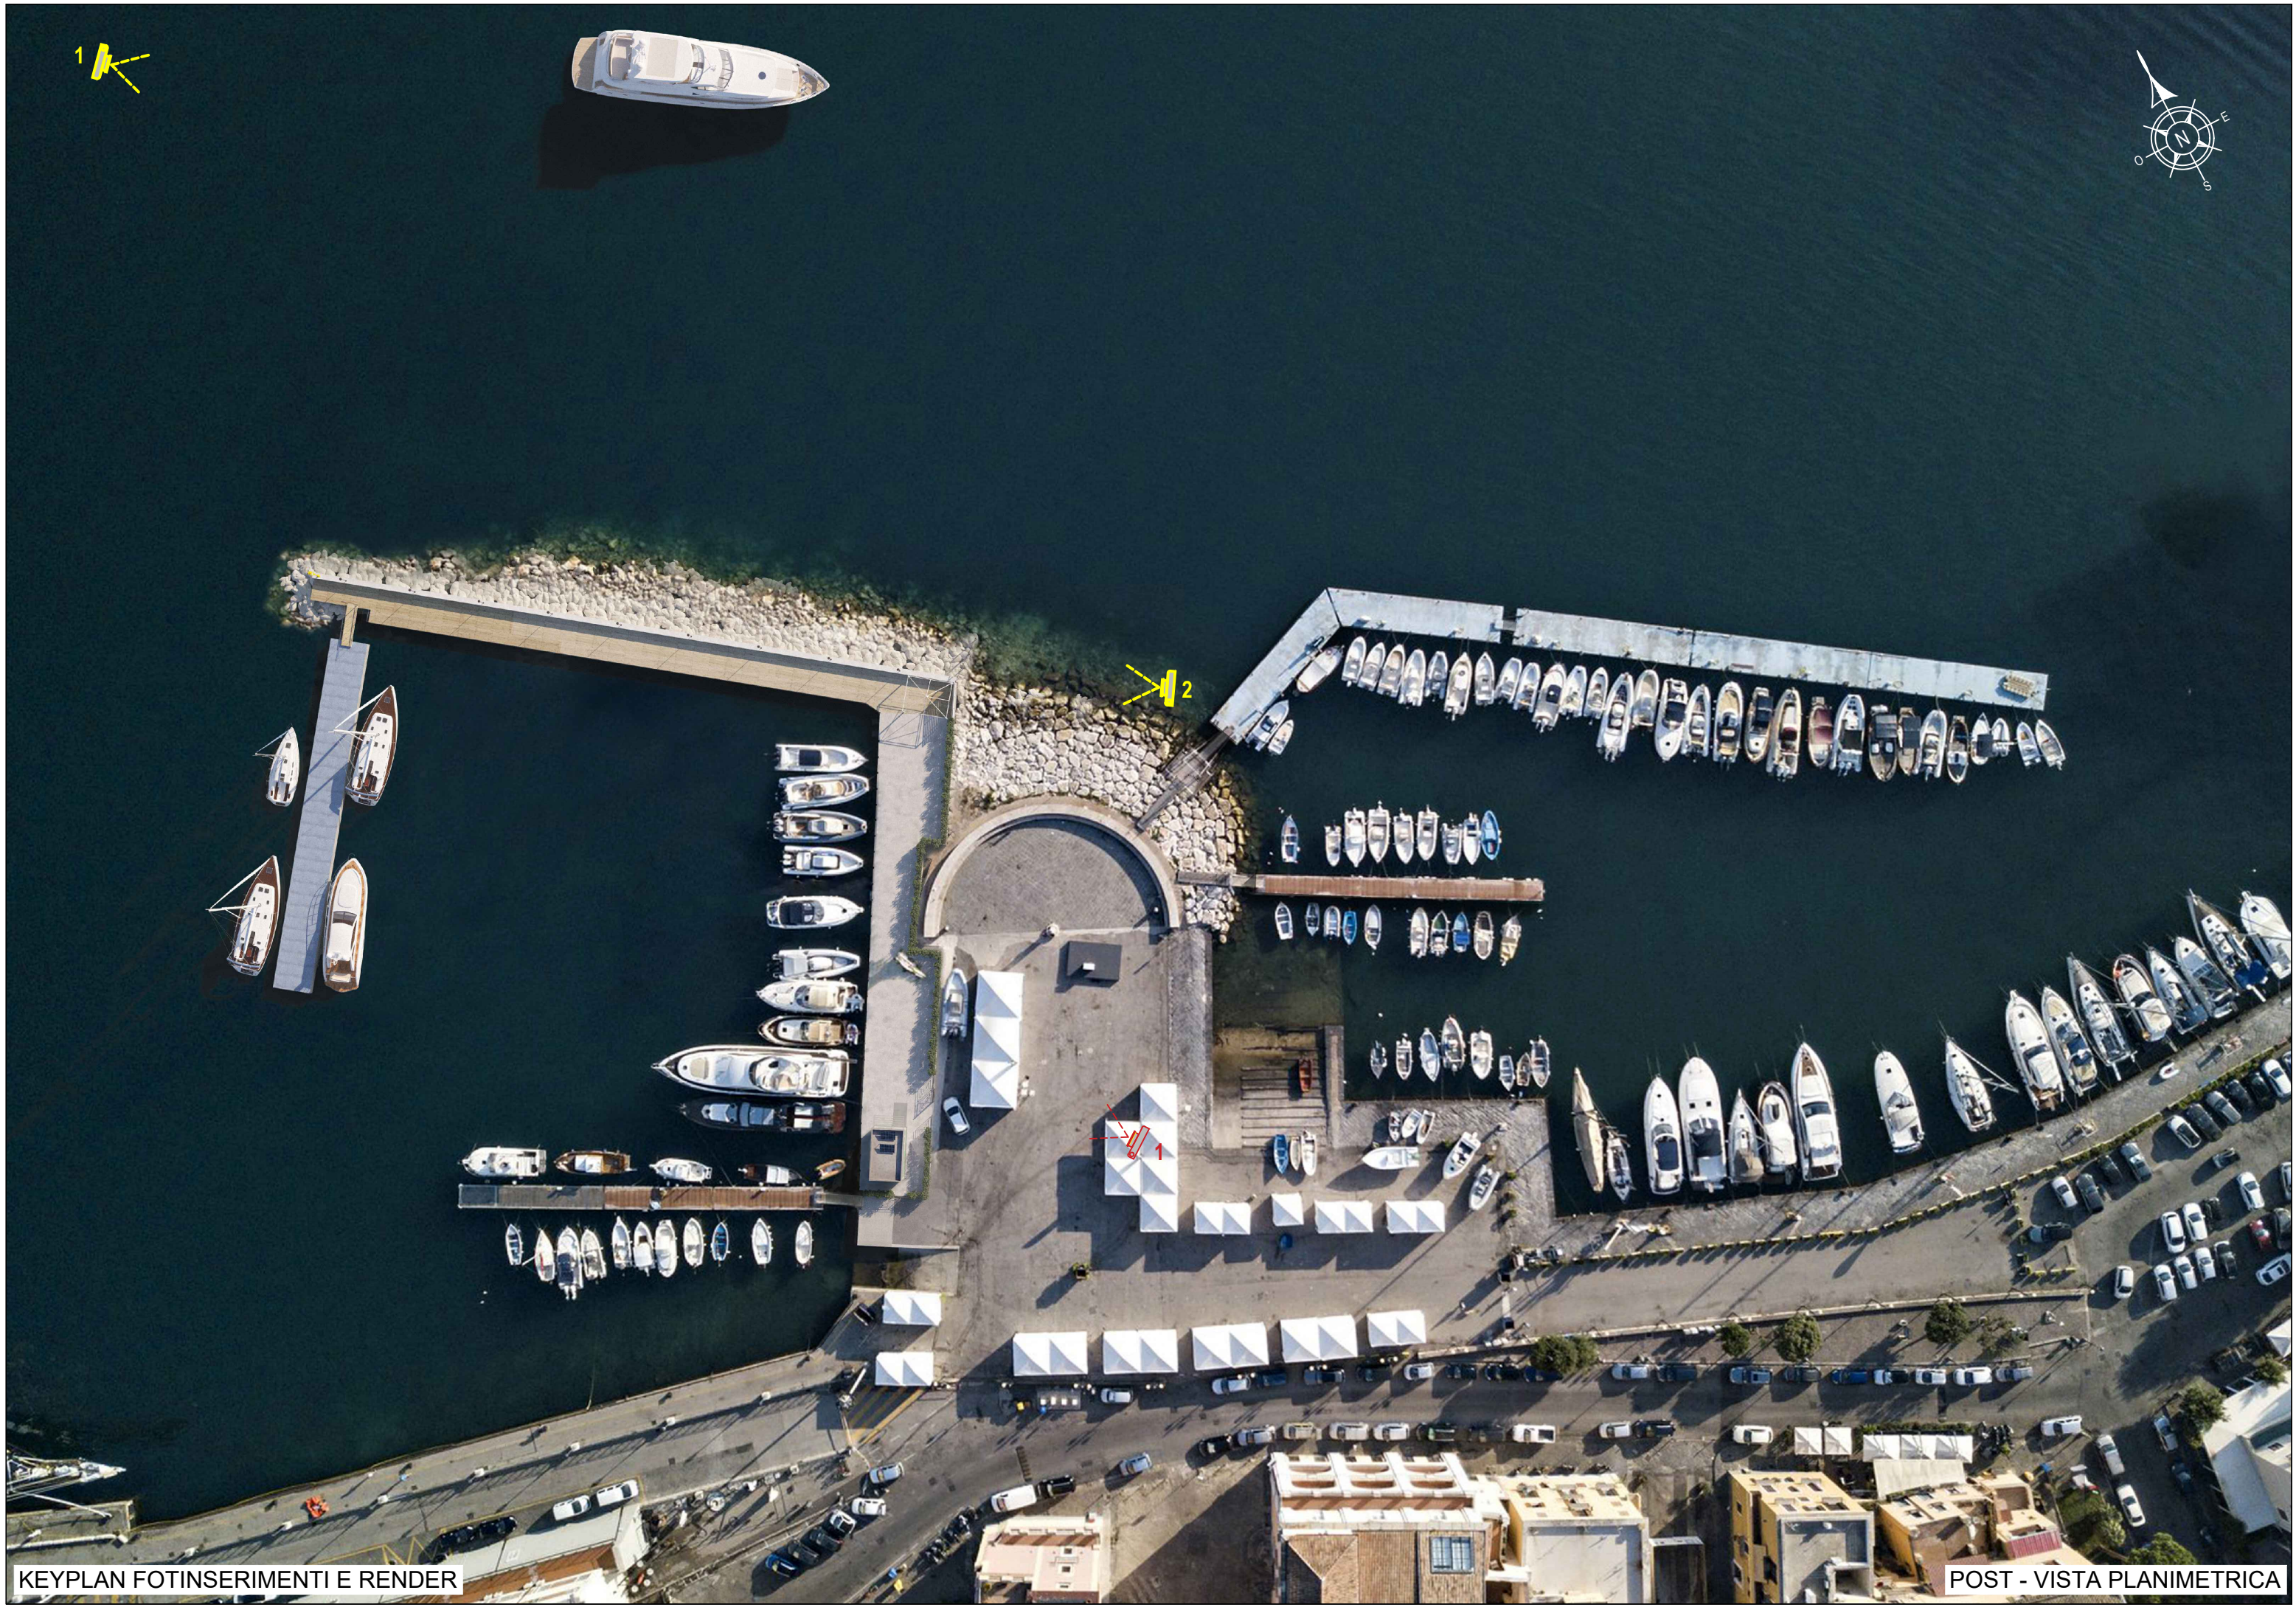


KEYPLAN FOTINSERIMENTI E RENDER

POST - VISTA PLANIMETRICA




ANTE - FOTOINSERIMENTO 1 - VISTA GENERALE DELL'AREA DI INTERVENTO

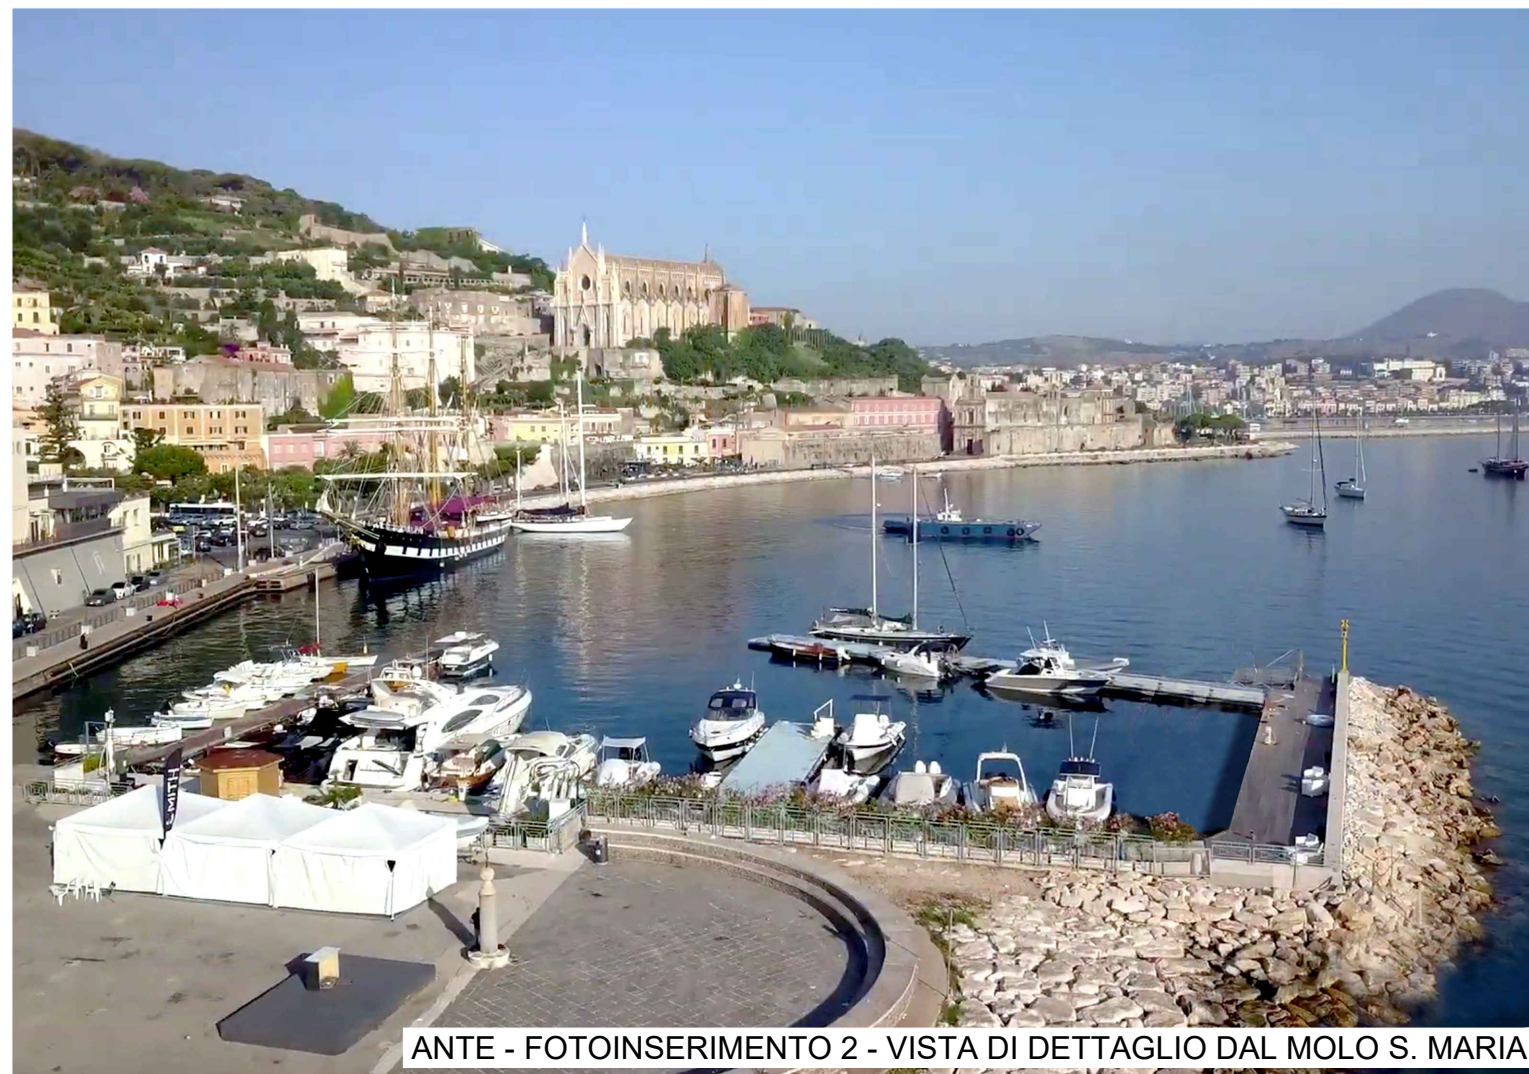

ANTE - FOTOINSERIMENTO 2 - VISTA DI DETTAGLIO DAL MOLO S. MARIA



POST - FOTOINSERIMENTO 1 - VISTA GENERALE DELL'AREA DI INTERVENTO

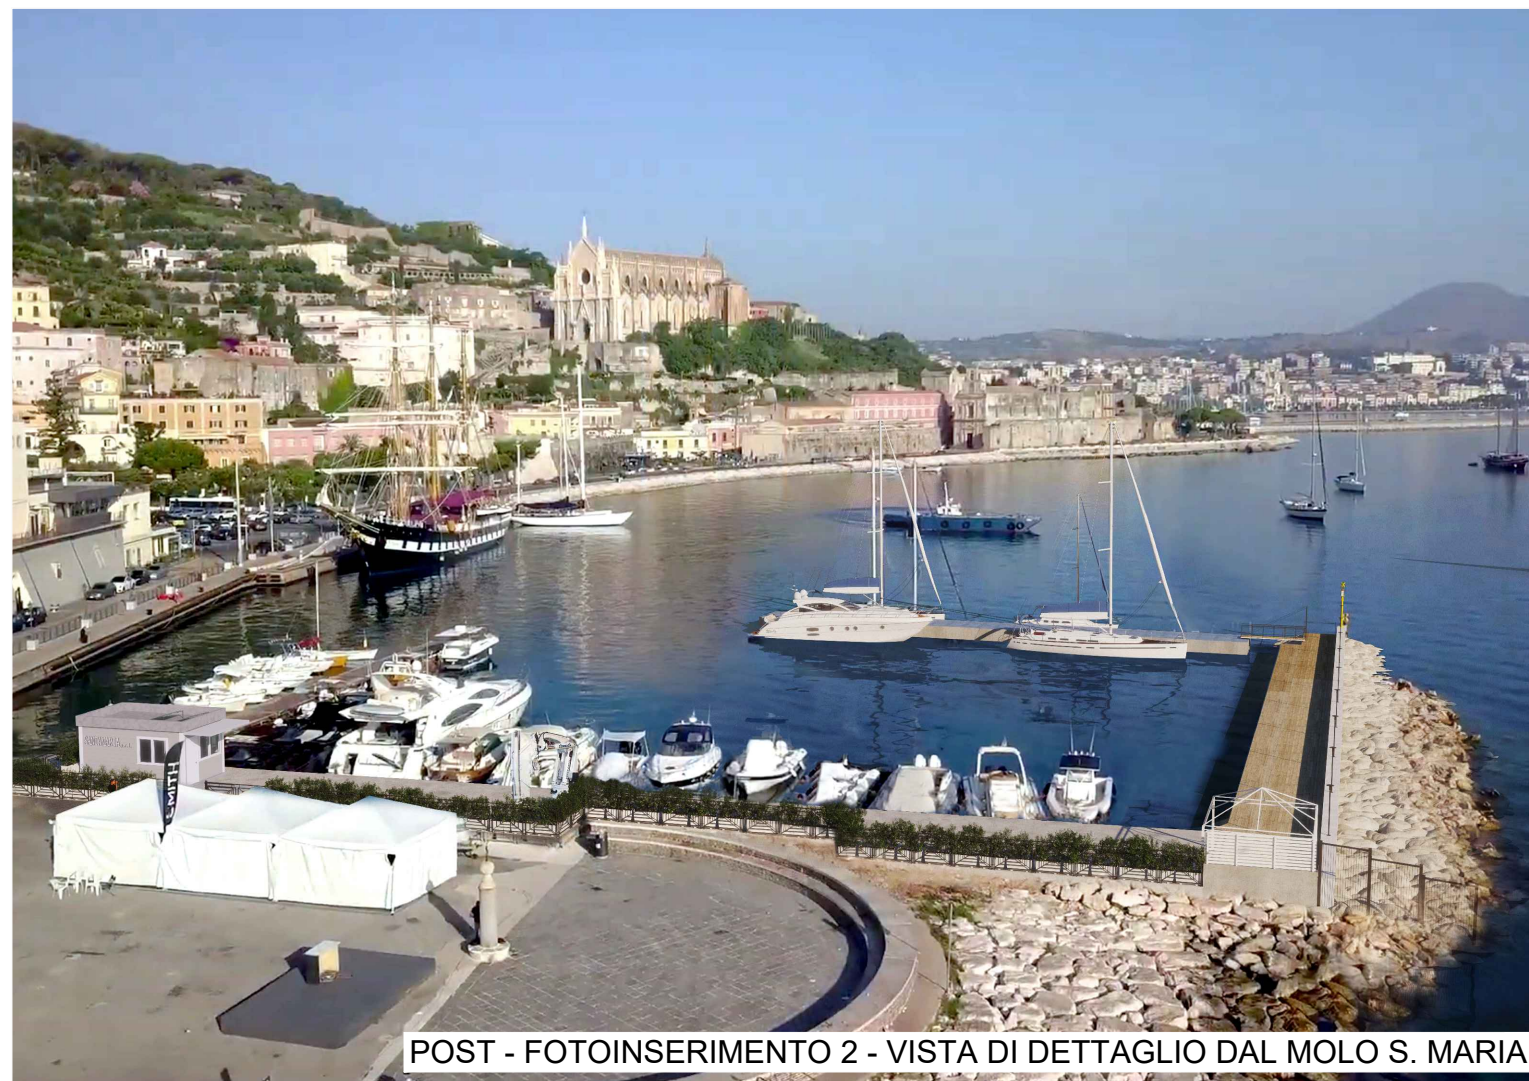

POST - FOTOINSERIMENTO 2 - VISTA DI DETTAGLIO DAL MOLO S. MARIA



POST - RENDER 1 - VISTA DI DETTAGLIO DAL MOLO S. MARIA