




SCOGLIERA - SCHEMA FASI COSTRUTTIVE - Scala 1:200

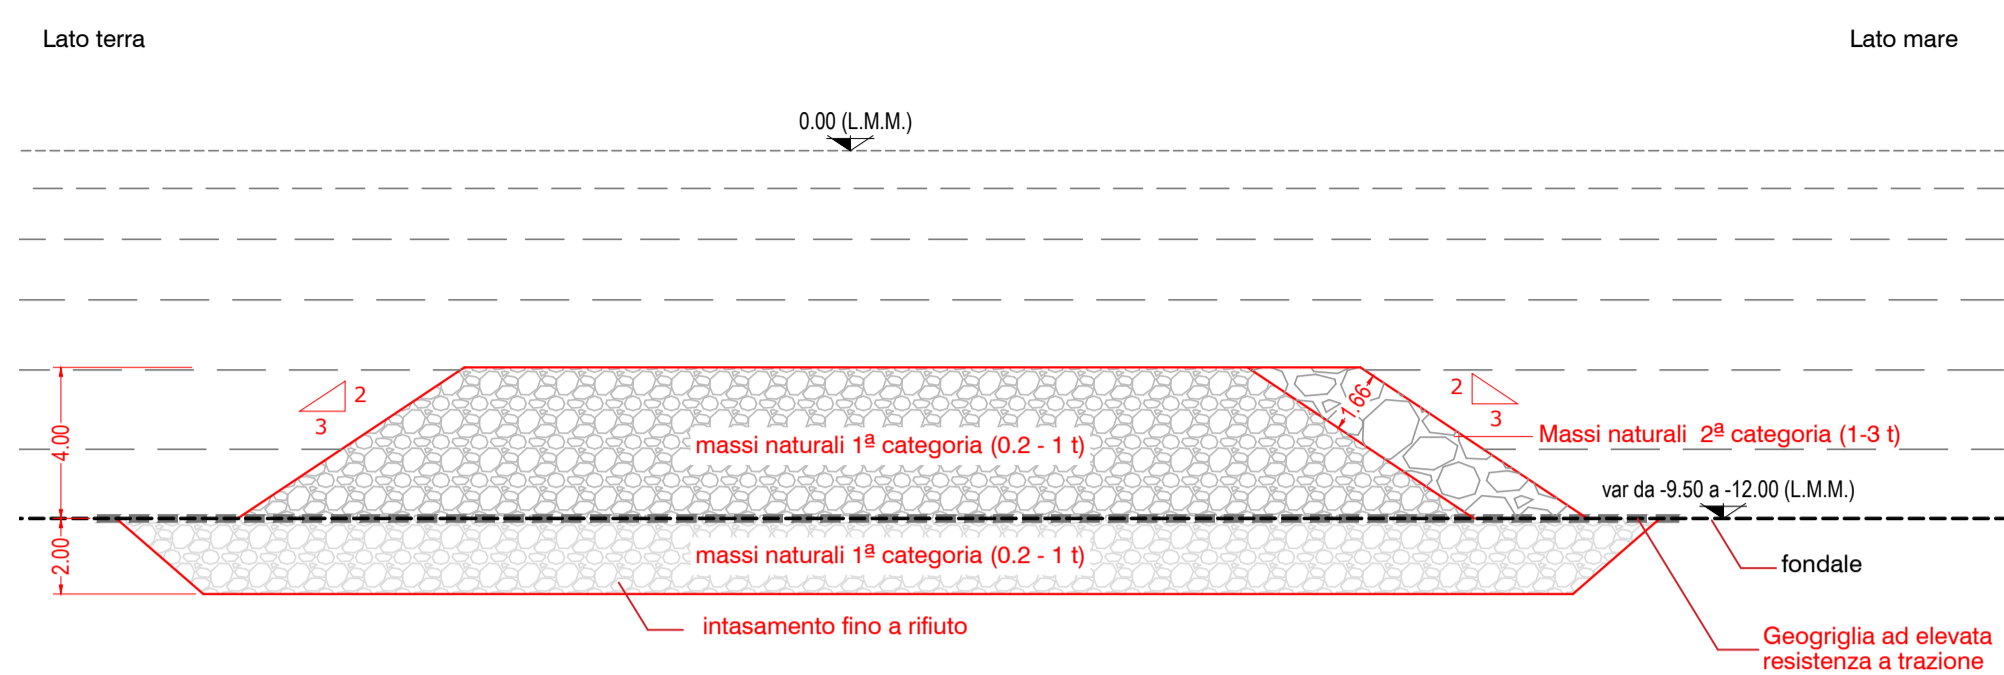


Sezione prima fase

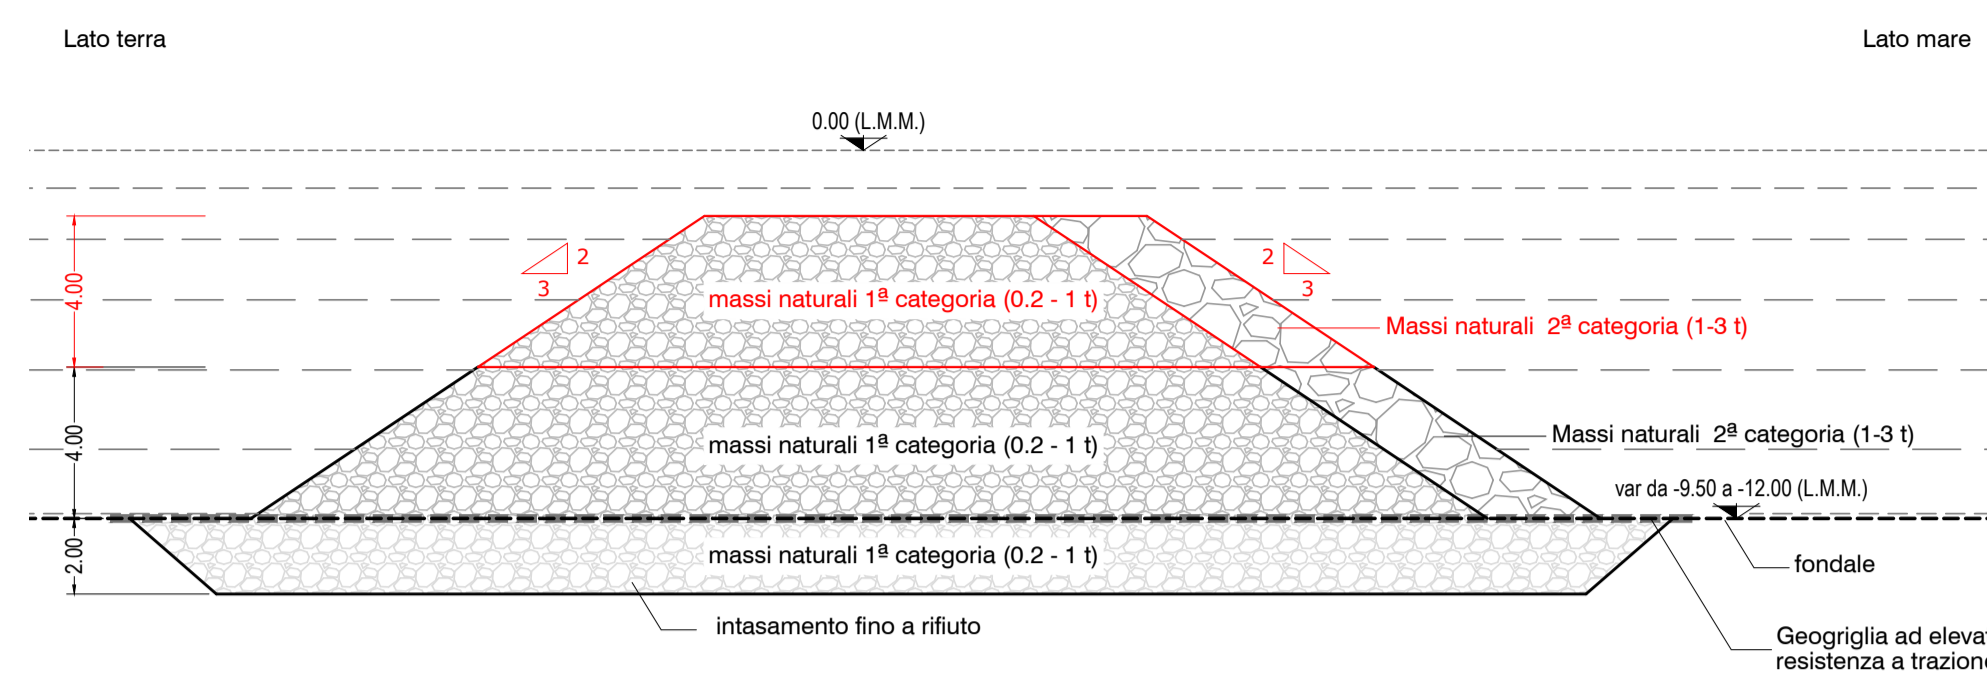


Sezione seconda fase

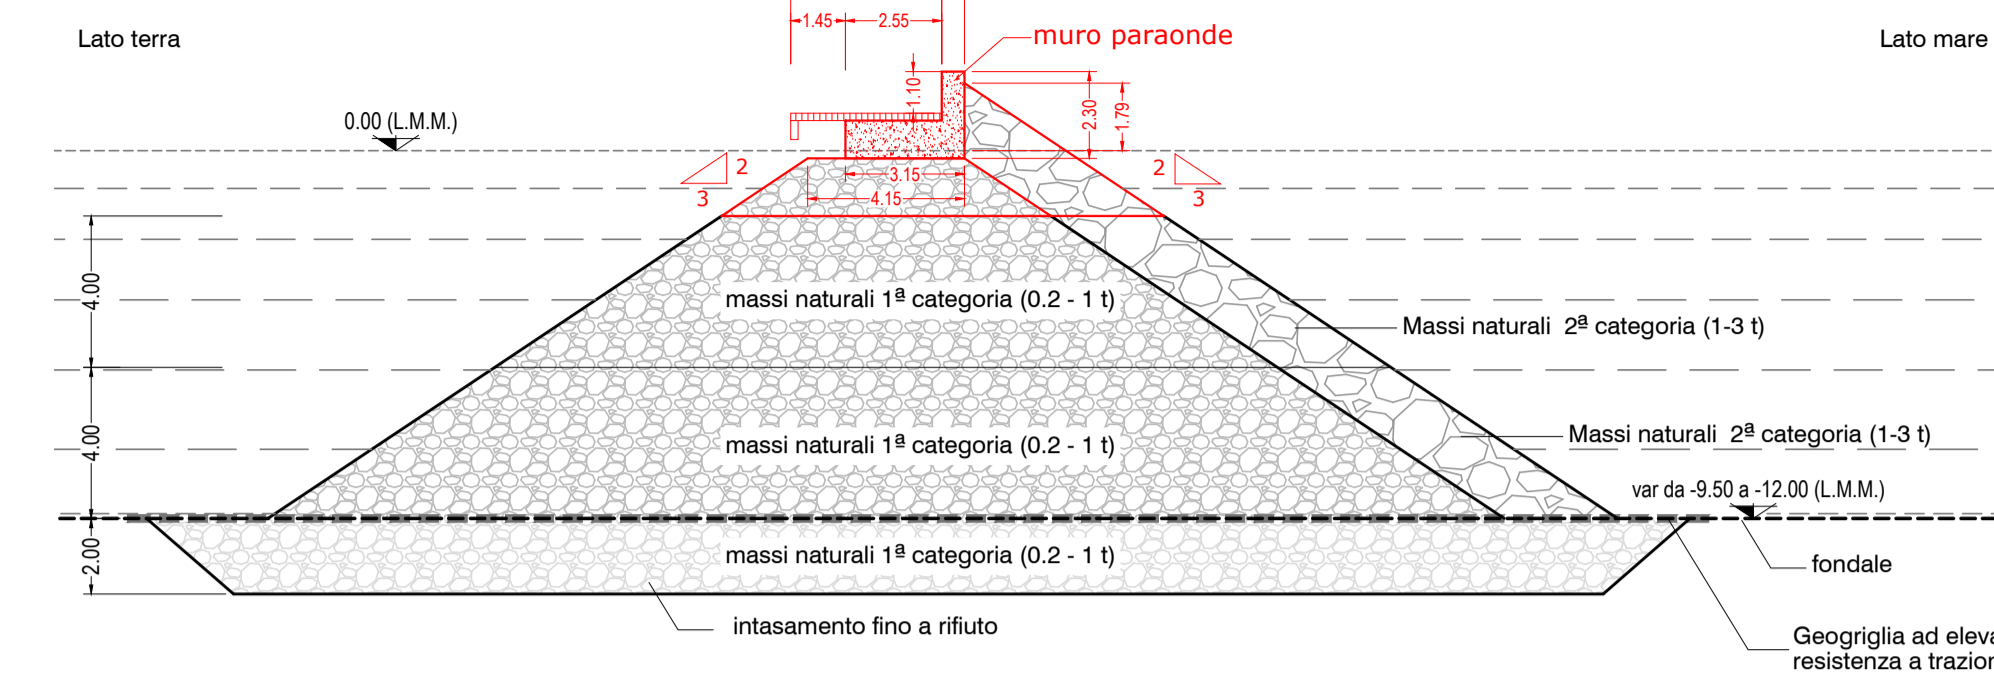


Sezione terza fase

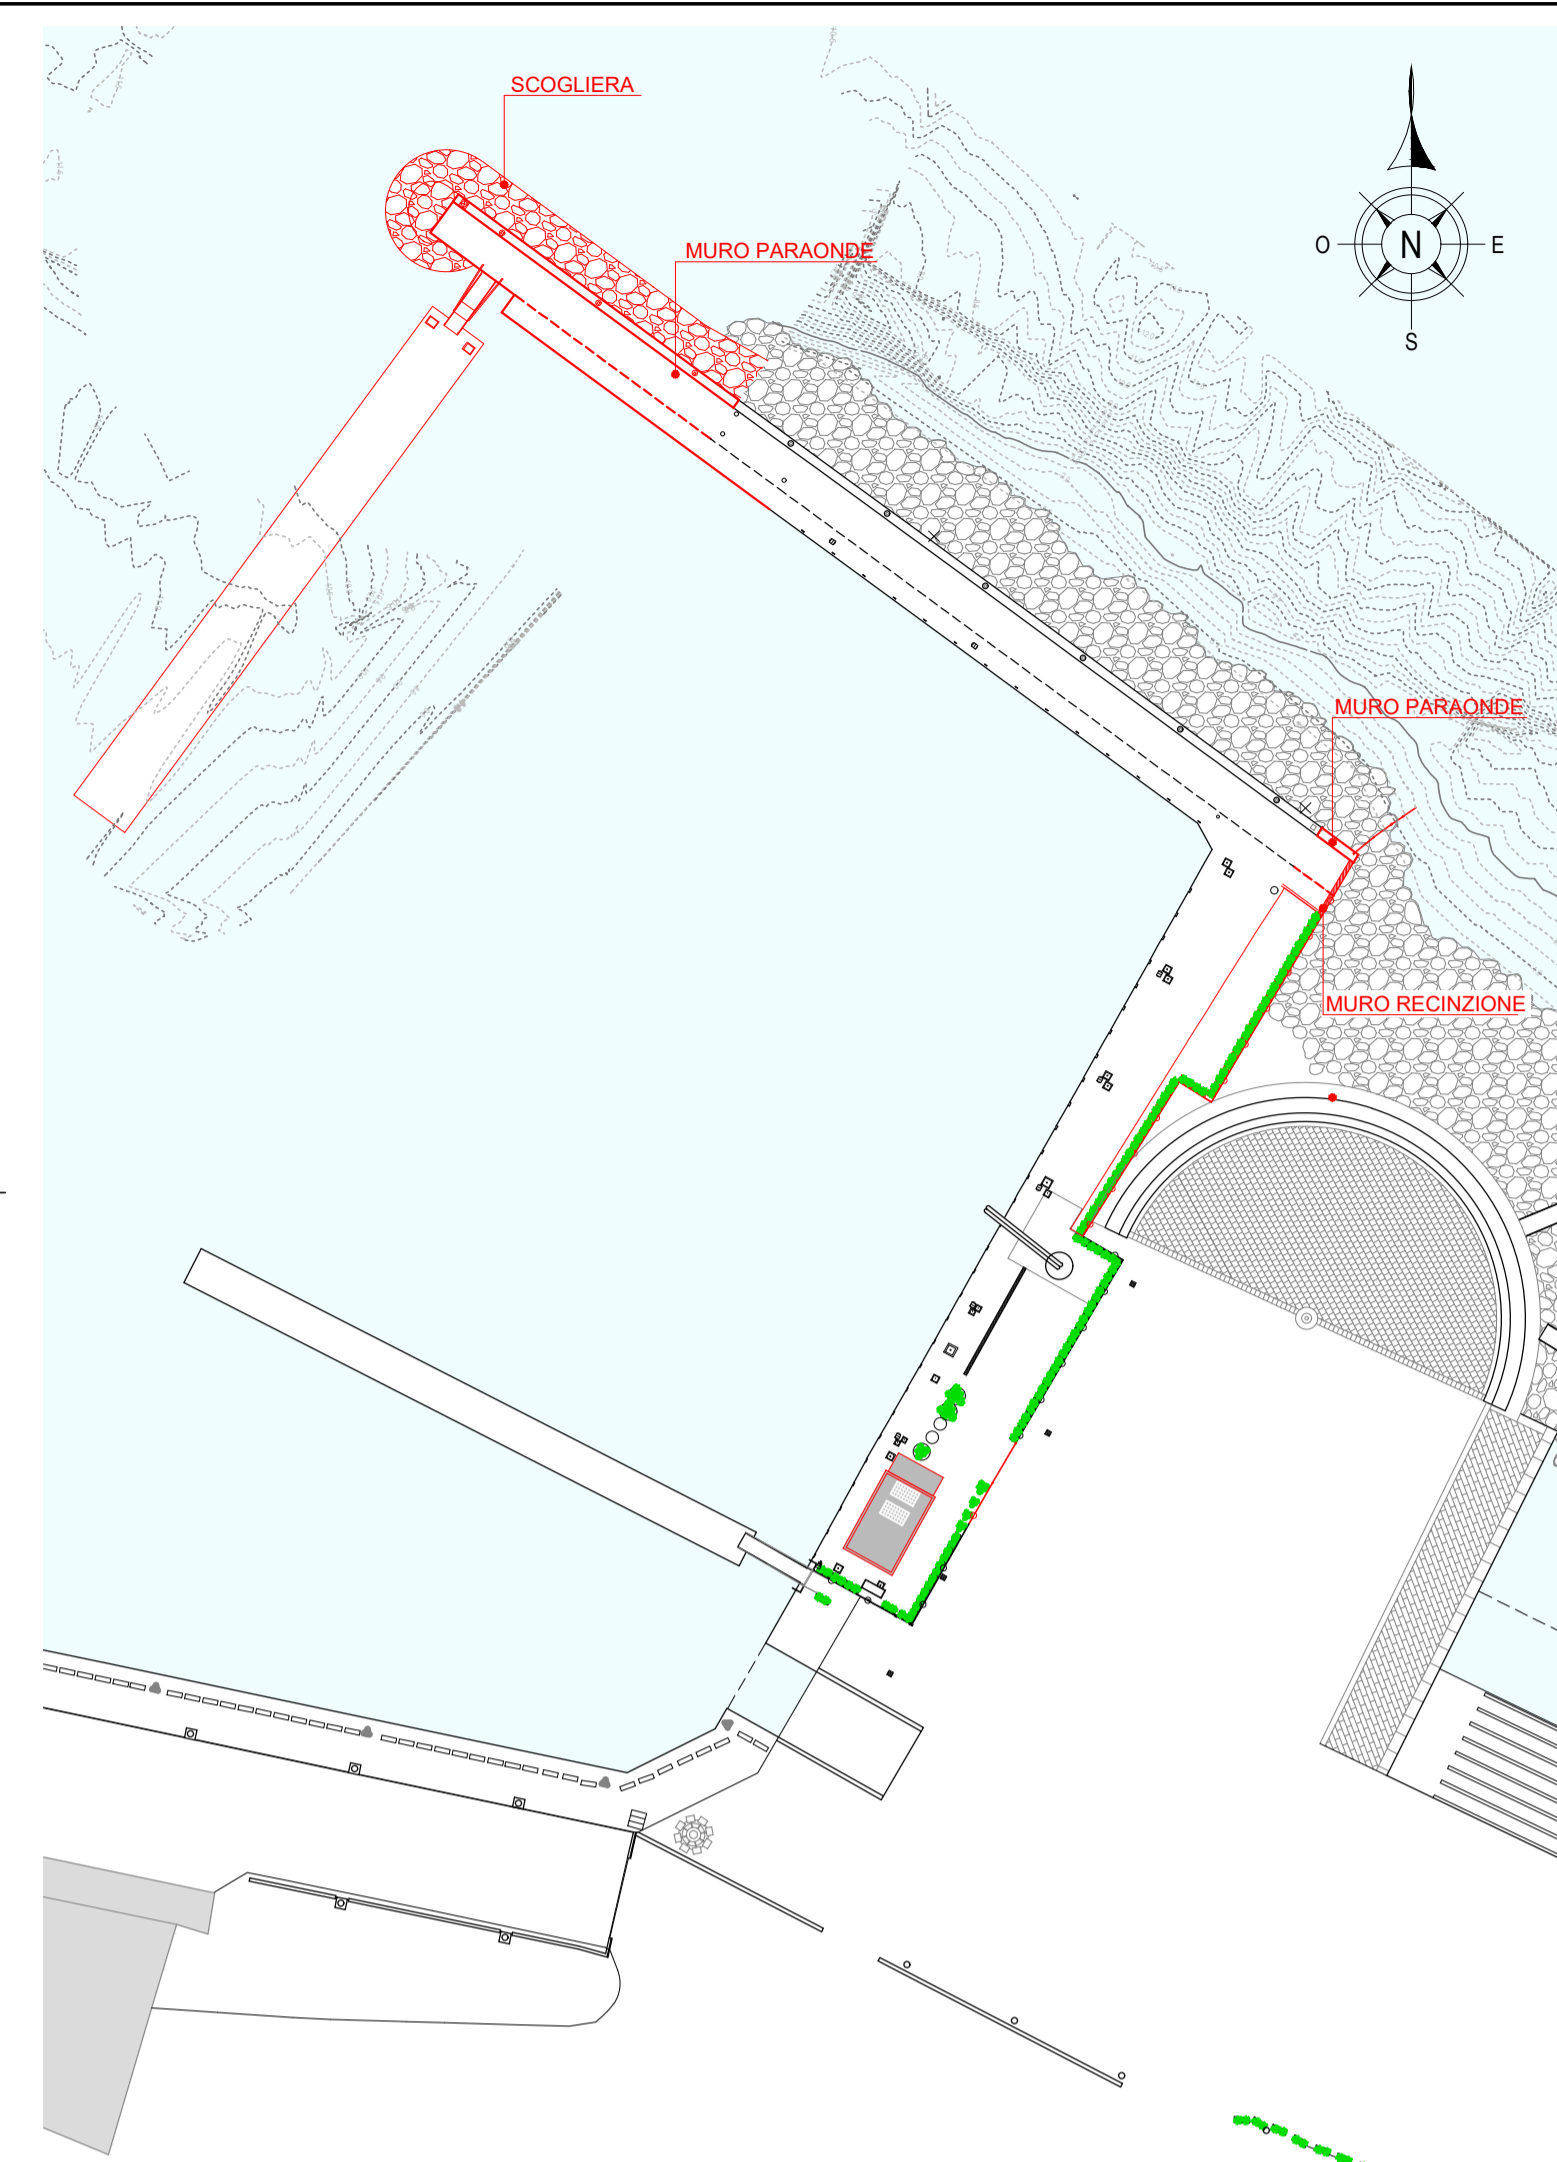


MURO PARAONDE

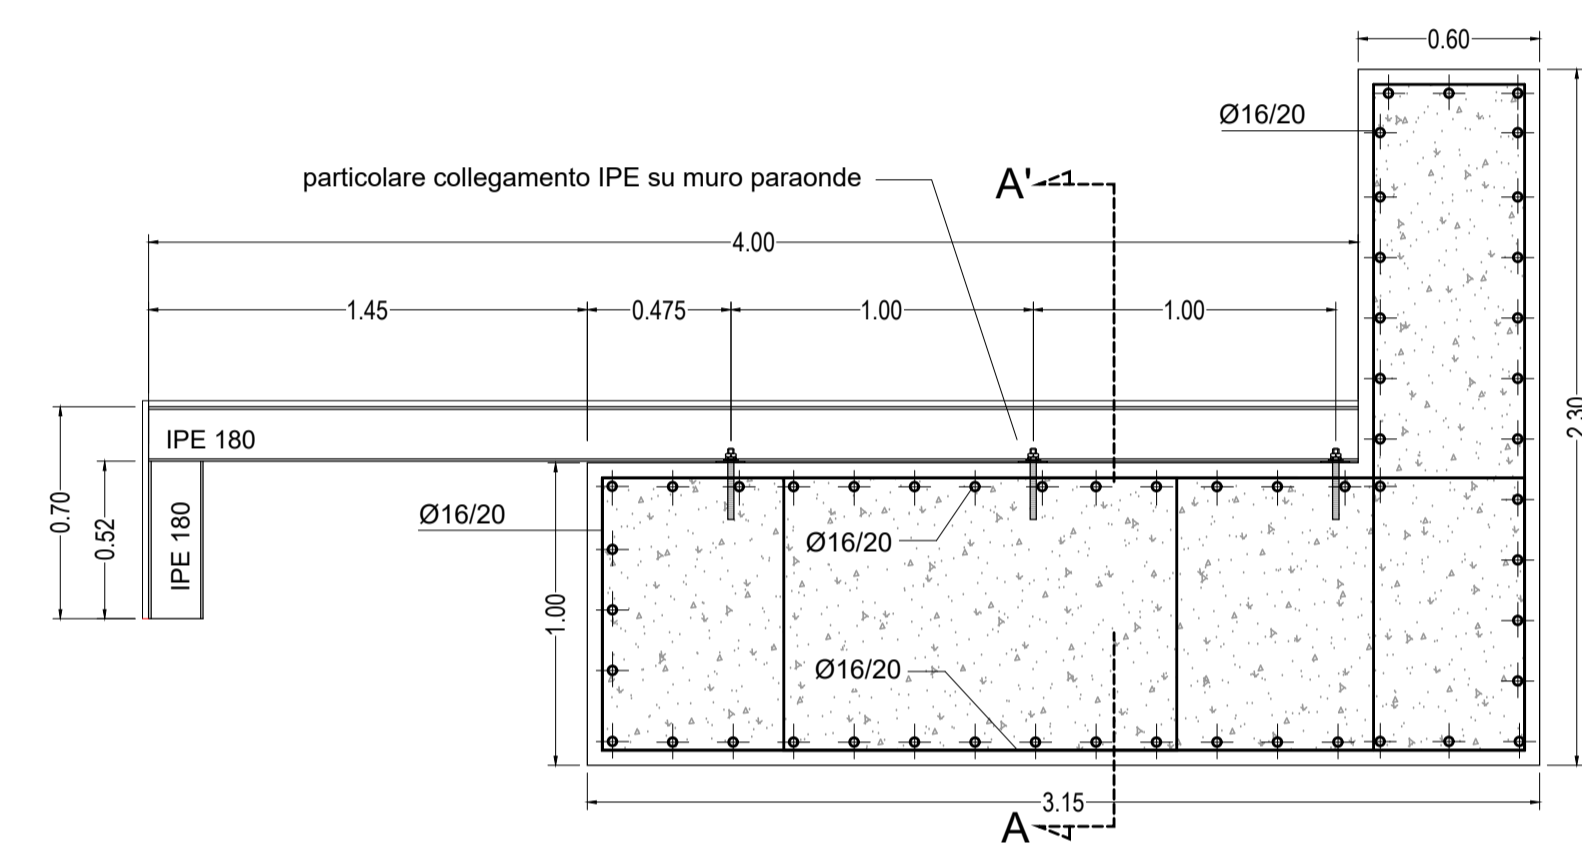


Sezione strutturale - scala 1:25

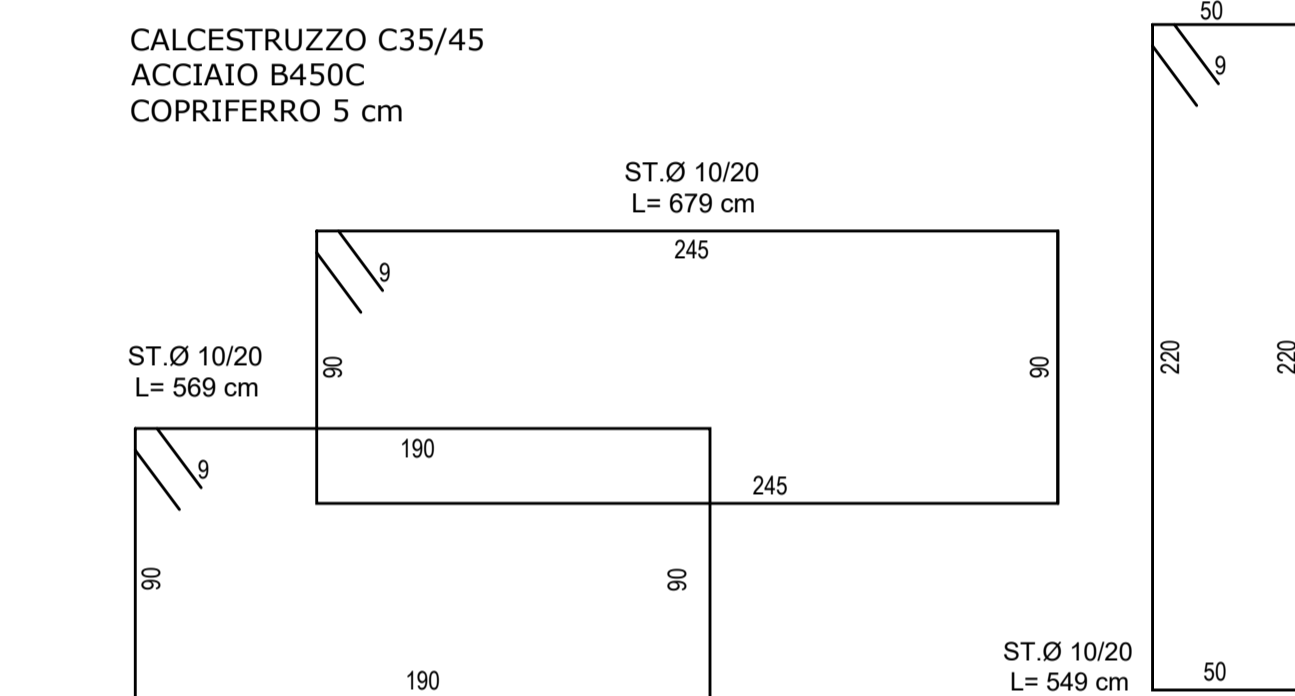

Dettaglio armature - scala 1:25

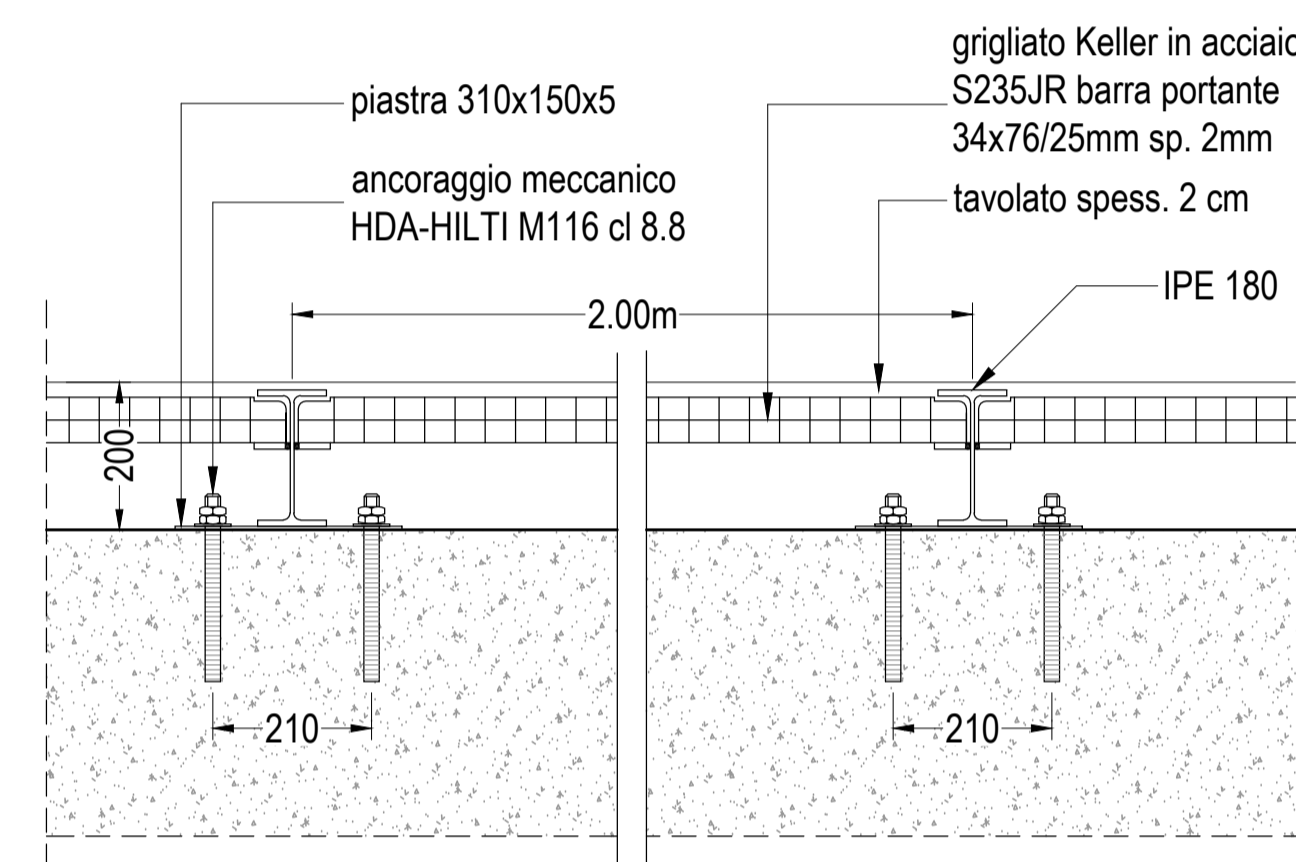


Sezione A-A' - scala 1:10

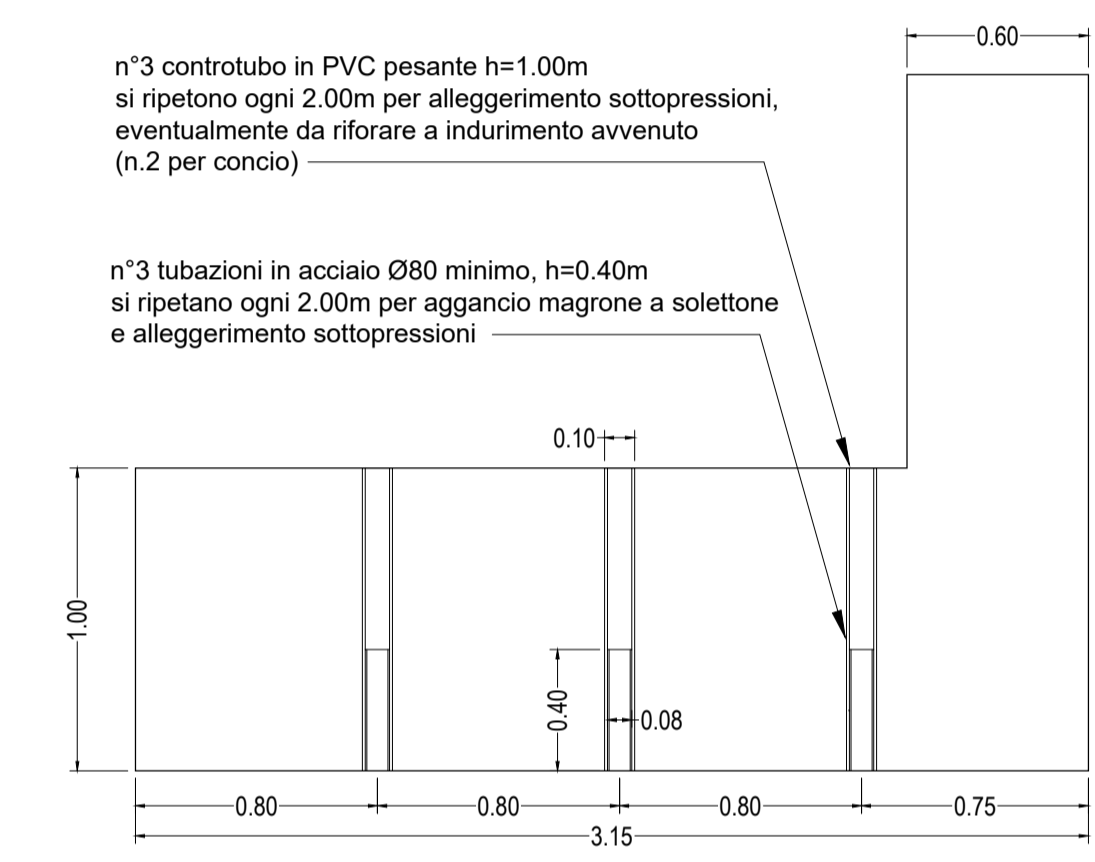


Dettaglio forometrie sfiate - scala 1:25

MURO RECINZIONE - PAVIMENTAZIONE

STRALCIO PLANIMETRICO - scala 1:100

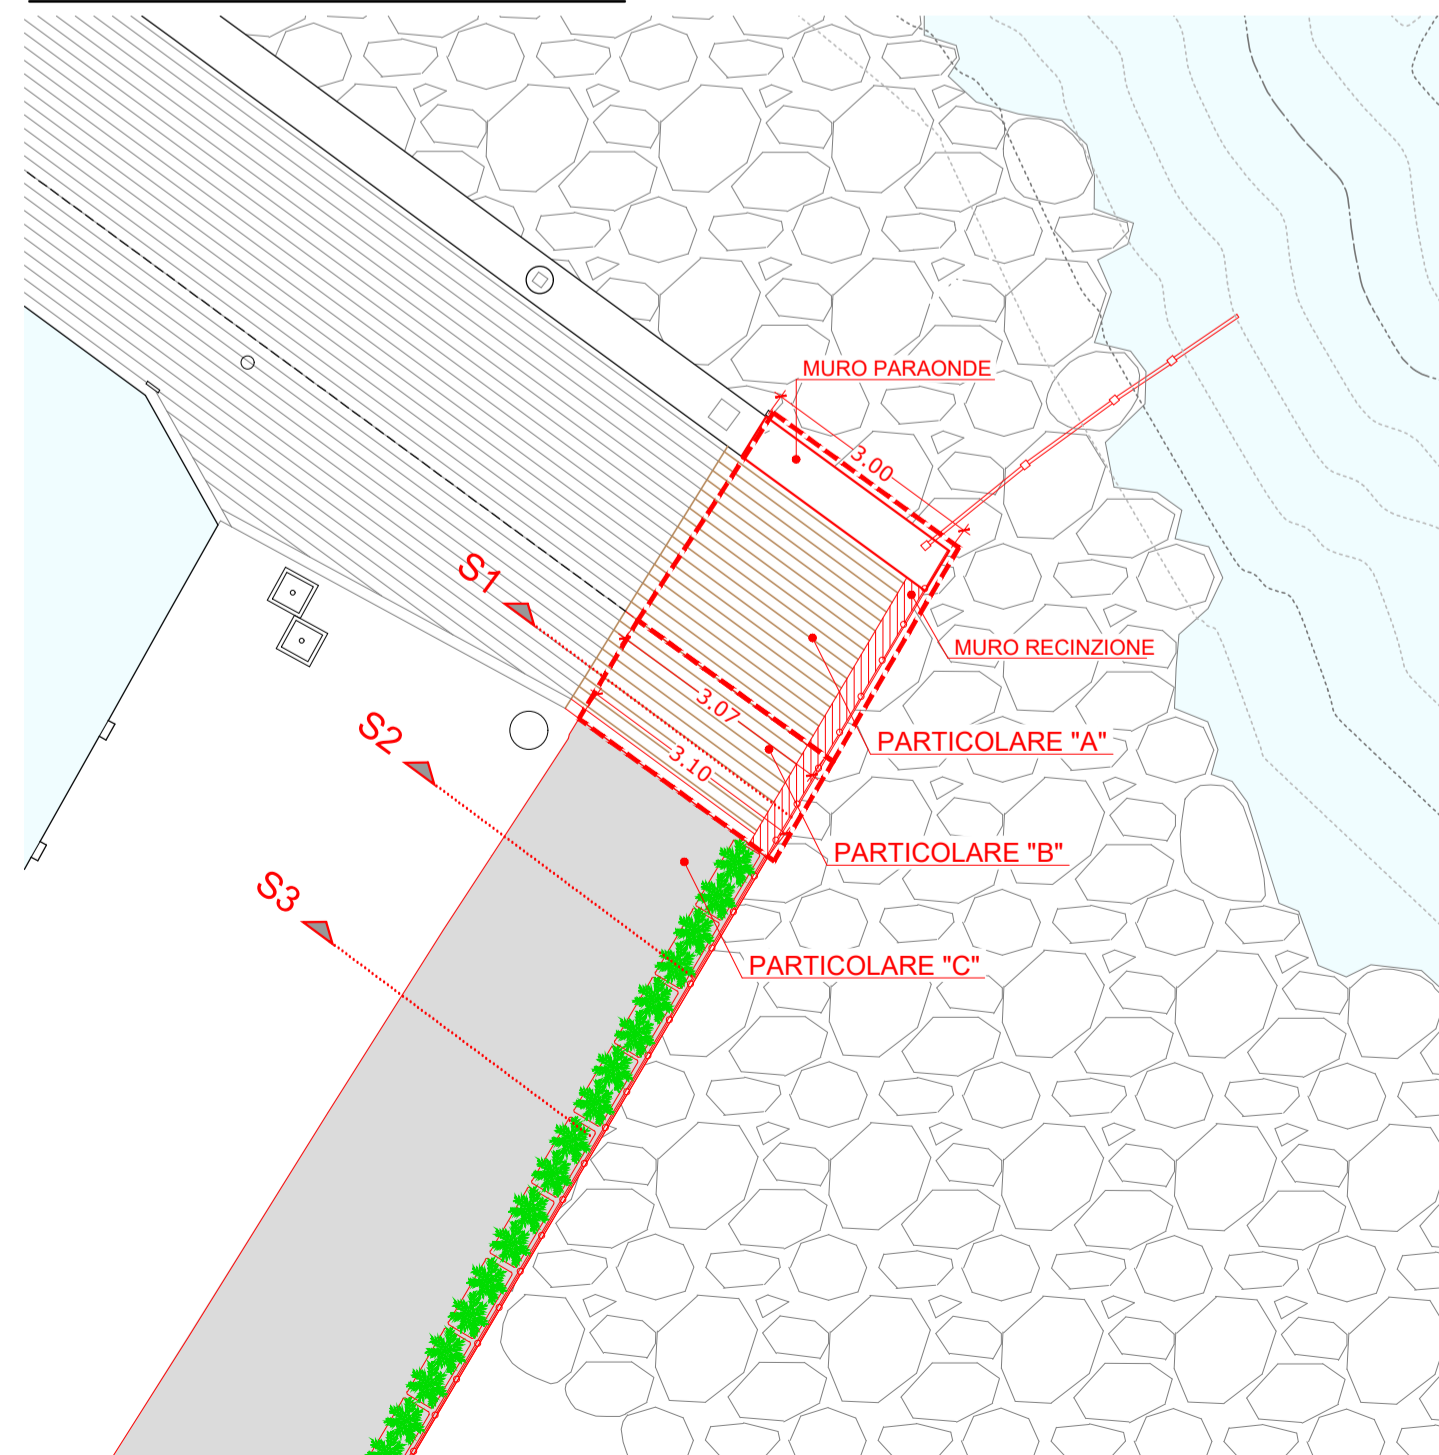


PARTICOLARE "A"

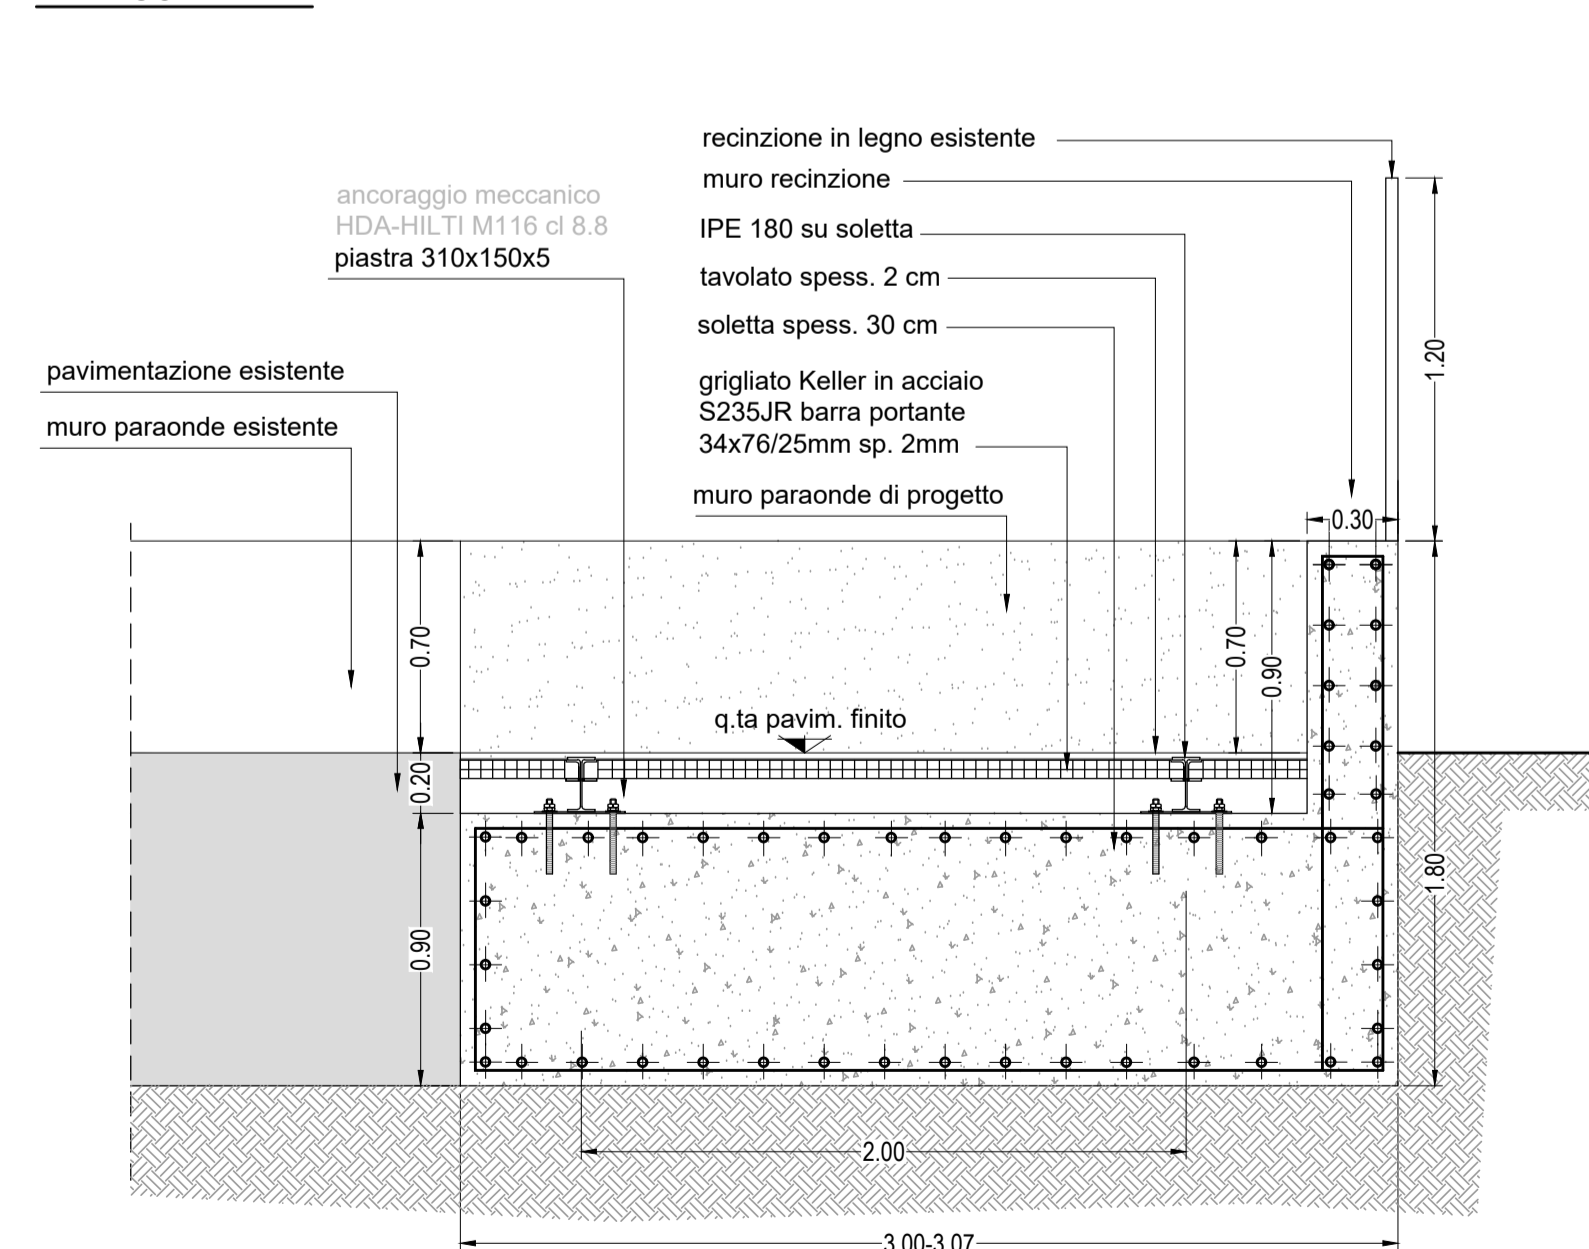


Sezione S1 - scala 1:25

PARTICOLARE "B"

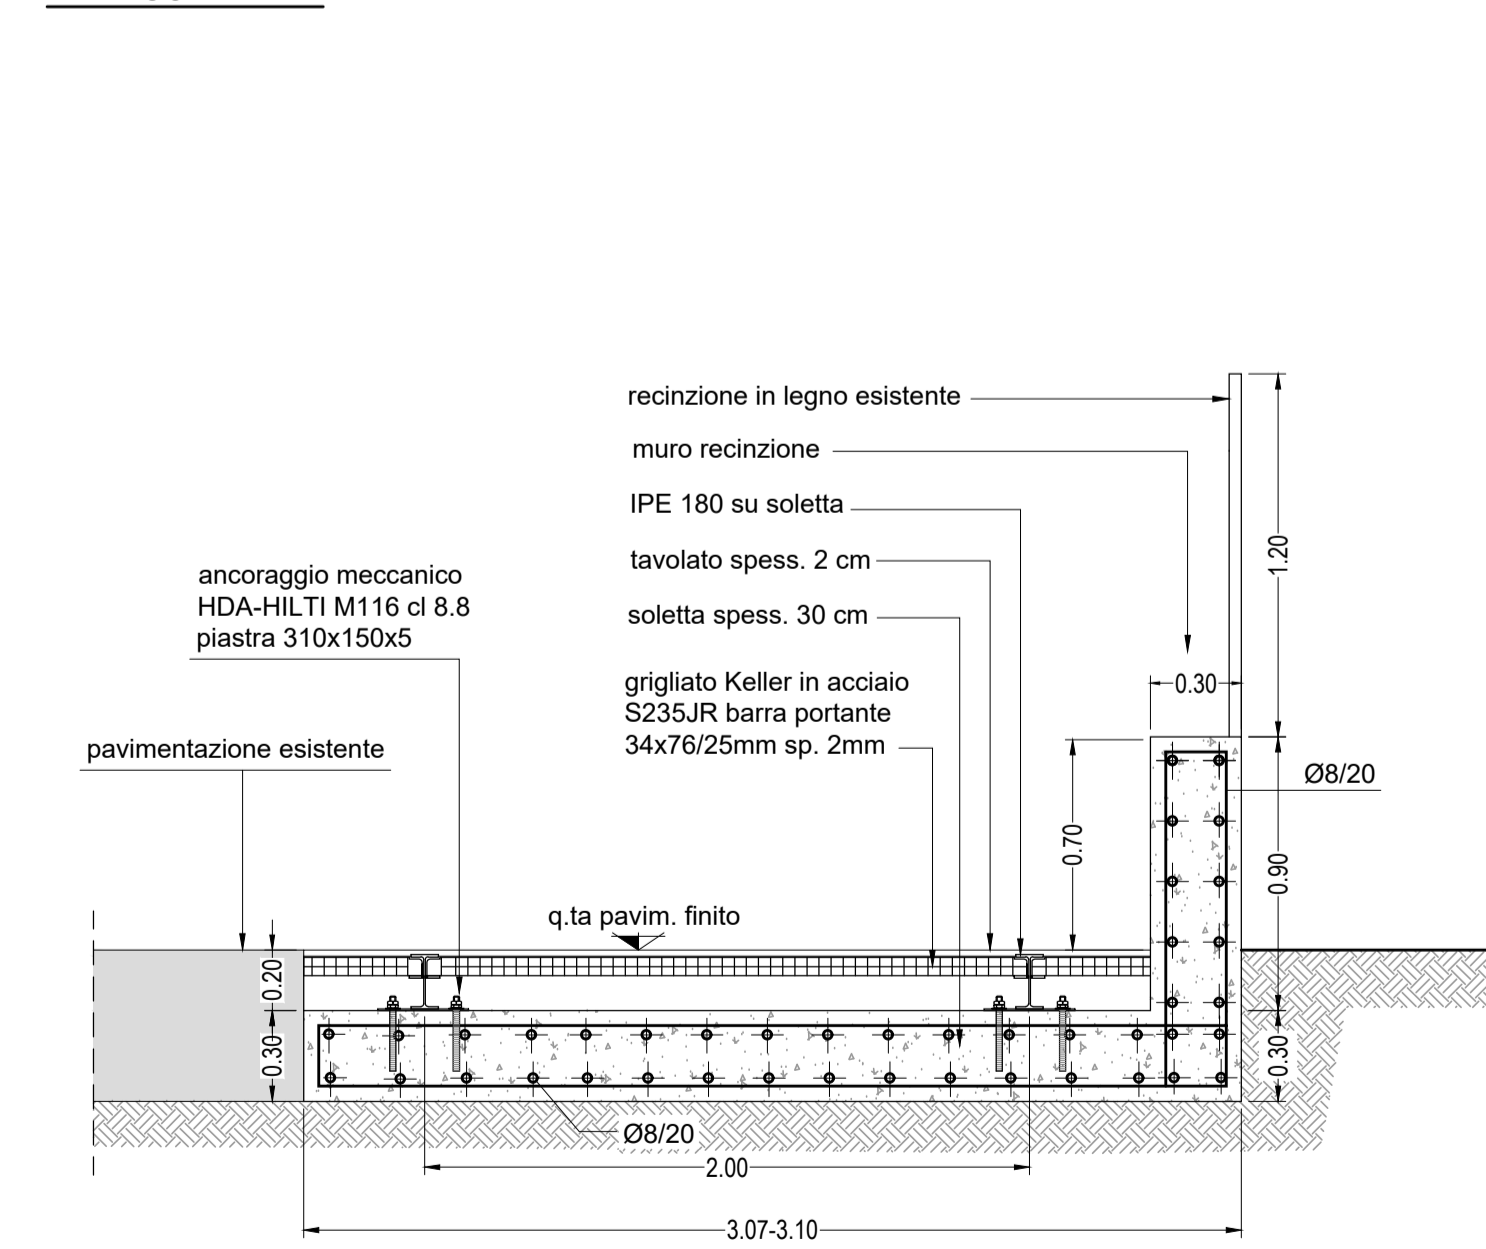

Sezione S2 - scala 1:25

PARTICOLARE "C"

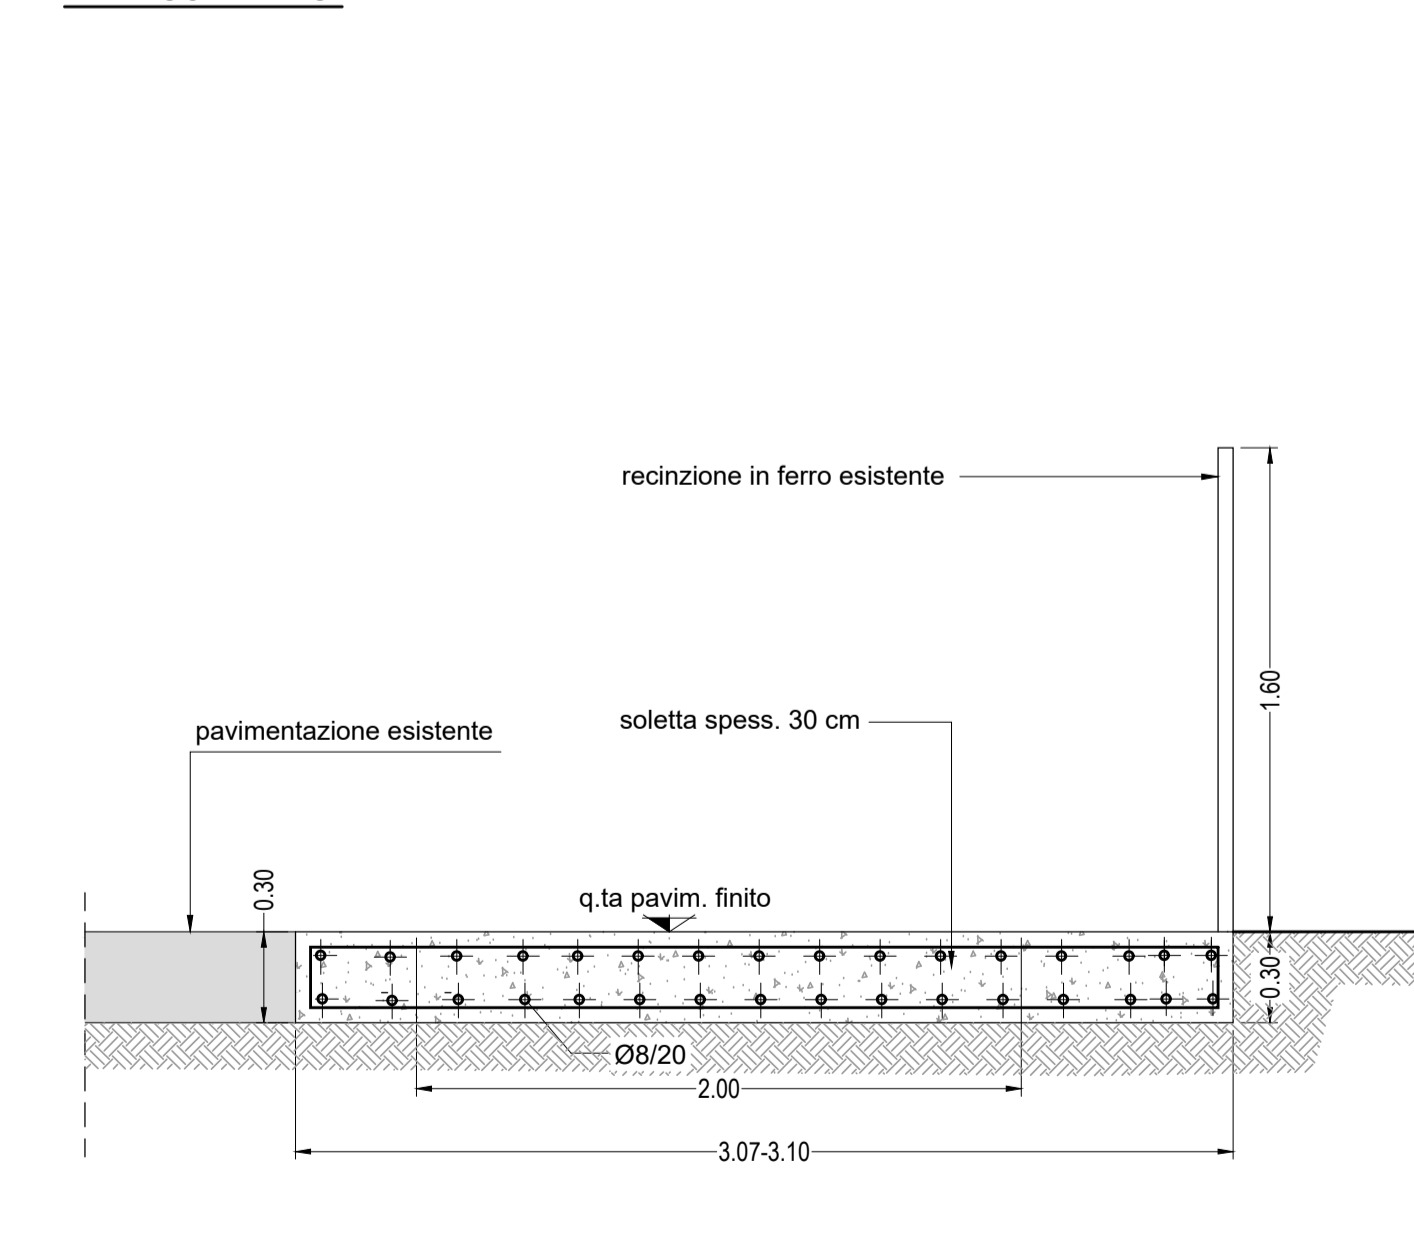

Sezione S2 - scala 1:25



**COMUNE DI GAETA**



Autorità di Sistema Portuale  
del Mar Tirreno Centro Settentrionale

PORTI DI ROMA E DEL LAZIO - CIVITAVECCHIA - FREGENE - GAETA

**RICHIEDENTI:**  
SANTAMARIA S.R.L.  
Via Docibile, 44 - 04024 GAETA (LT)  
P. IVA: 01010740594  
email: info@sportointergaeta.it

**Marco VAGNANI**  
Via Docibile, 44 - 04024 GAETA (LT)  
C.F.: VGNMRC73M27078Y

**SANTAMARIA SRL**  
Via Docibile 44  
04024 - GAETA (LT)  
P. IVA 01010740594

**PROGETTISTA:**  
**Rogedil Servizi s.r.l.**  
Via Asca Negri, 66 - 00137 ROMA  
Tel. 06 82002948 Fax 06 82097772  
email: servizi@rogedil.com

Progetto Ufficio Tecnico Rogedil Servizi srl  
DIRETTORE TECNICO  
Dott. Ing. Franco PORTOGHESI

PROGETTISTA  
Dott. Ing. Alessandro GUERRA

**OPERE DI COMPLETAMENTO A PROTEZIONE E SALVAGUARDIA DEL MOLO SANTA MARIA**

**PROGETTO DEFINITIVO**

N° progetto	Commissi	N° progr.	N° elaborato	Rev. Cap. Tip.	OGGETTO:
00121	GAE SNT	016	0010	1 S D	STRUTTURALE
<b>STRUTTURALE</b>					<b>DETTAGLI COSTRUTTIVI</b>
Scala	Plot	Fila	Redatto	Controlato	Approvato
varie	1=1	90121GASNT01600101SD	Ing. LUPI	Ing. COSIMI	Ing. GUERRA
D	DATA	REV.	DESCRIZIONE	CODICE	
	MARZO 2022	0	Emissione per Approvazione Enti	1/21	
	OTTOBRE 2022	1	Emissione per Approvazione Enti	1/21	

Questo disegno è di nostra proprietà riservata a termini di legge e ne è vietata la riproduzione e la comunicazione a terzi anche parziale senza nostra autorizzazione scritta.