



COMUNE DI GAETA



Autorità di Sistema Portuale
del Mar Tirreno Centro Settentrionale

PORTI DI ROMA E DEL LAZIO - CIVITAVECCHIA - FIUMICINO - GAETA

RICHIEDENTI:

SANTAMARIA S.R.L.

Via Docibile, 44 - 04024 GAETA (Lt)
P. IVA: 01019740594
email: info@portoanticogaeta.it

SANTAMARIA SRL
Via Docibile 44
04024 - GAETA (LT)
P.Iva 01019740594

Marco VAGNANI

Via Docibile, 44 - 04024 GAETA (Lt)
C.F.: VGNMRC73M27D708Y

PROGETTISTA:



Rogedil Servizi s.r.l.

Via Ada Negri, 66 - 00137 ROMA
Tel. 06 82002948 Fax 06 82097772
email: servizi@rogedil.com

Progetto Ufficio Tecnico Rogedil Servizi srl
DIRETTORE TECNICO
Dott. Ing. Franco PORTOGHESI



PROGETTISTA

Dott. Ing. Alessandro GUERRA



PROGETTO:

OPERE DI COMPLETAMENTO A PROTEZIONE E SALVAGUARDIA DEL MOLO SANTA MARIA

PROGETTO DEFINITIVO

N° progetto	Commessa	N° progr.	N° elaborato	Rev	Cap	Tip
001 21	GAE SNT D	017	002 0	0	S	D

OGGETTO:




SEZIONI TRASVERSALI

STRUTTURALE

Scala	Plot	File	Redatto	Controllato	Approvato
1:200	1=1	00121GAESNTD01700200SD	Ing. LUPI	Ing. COSIMI	Ing. GUERRA
	Dim	Tipo			
		DWG			

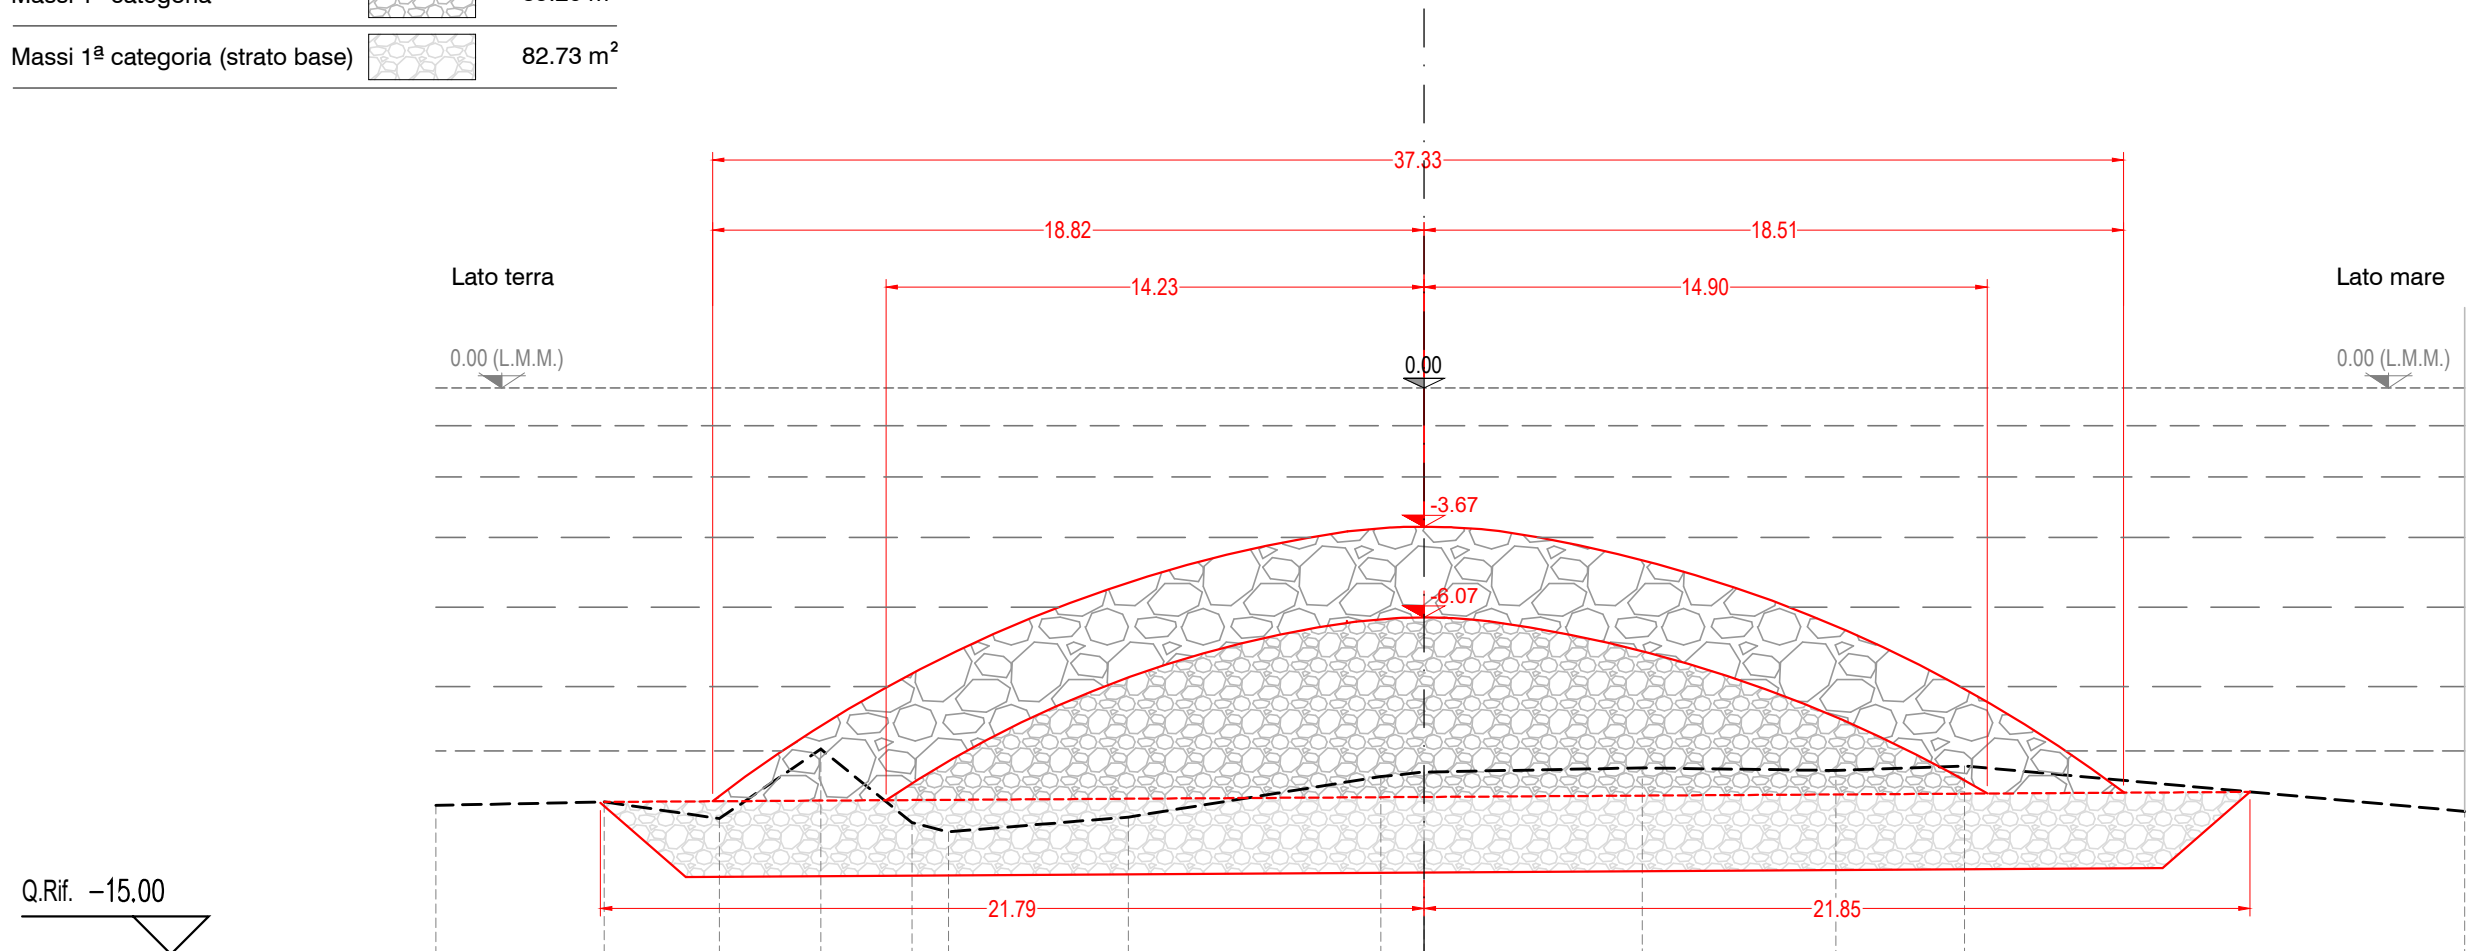
DATA	REV	DESCRIZIONE	CODICE	
D	MARZO 2022	0	Emissione per Approvazione Enti	1/21

TABELLA SUPERFICI

Massi 2 ^a categoria		84.08 m ²
Massi 1 ^a categoria		89.20 m ²
Massi 1 ^a categoria (strato base)		82.73 m ²

Scala 1: 200

SEZIONE N. S8
 PARZ. 5.50
 PROG. 32.50


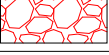



Quote Terreno	-11.04	-10.95	-11.39	-9.55	-11.50	-11.74	-11.35	-10.28	-10.16	-10.05	-10.12	-10.00	-11.20
Distanze Terreno	4.46	3.05	2.68	2.41	0.97	4.75	6.68	1.14	5.77	5.12	3.40	13.28	
Quote Progetto													
Distanze Progetto													

Scala 1: 200

SEZIONE N. S10
 PARZ. 3.81
 PROG. 45.06

TABELLA SUPERFICI

Massi 2ª categoria		0.00 m ²
Massi 1ª categoria		0.00 m ²
Massi 1ª categoria (strato base)		0.00 m ²

Lato terra

Lato mare

0.00 (L.M.M.)

0.00 (L.M.M.)

Q.Rif. -15.00



Quote Terreno	-11.20	-11.05	-11.50	-11.65	-12.12	-12.04	-12.25	-12.32	-12.16	-12.24	-12.60	-12.75	-12.00
Distanze Terreno	6.91	3.57	4.38	10.55	1.75	4.70	2.04	1.28	5.08	1.72	1.13	11.69	
Quote Progetto													
Distanze Progetto													

Massi 1 categoria (strato di base)				
Sezione	Area	Distanza	Volumi	Progressive
1	0,00			0,00
		5,00	0,00	
2	0,00			5,00
		5,00	192,25	
3	76,90			10,00
		5,00	400,65	
4	83,36			15,00
		5,00	403,53	
5	78,05			20,00
		3,00	247,65	
6	87,05			23,00
		4,00	351,62	
7	88,76			27,00
		5,50	471,60	
8	82,73			32,50
		8,75	588,57	
9	51,80			41,25
		3,81	98,68	
10	0,00			45,06

TOTALE **2754,54**

Massi 1 categoria				
Sezione	Area	Distanza	Volumi	Progressive
1	9,24			0,00
		5,00	156,50	
2	53,36			5,00
		5,00	540,03	
3	162,65			10,00
		5,00	867,80	
4	184,47			15,00
		5,00	878,85	
5	167,07			20,00
		3,00	524,54	
6	182,62			23,00
		4,00	640,84	
7	137,80			27,00
		5,50	624,25	
8	89,20			32,50
		8,75	390,25	
9	0,00			41,25
		3,81	0,00	
10	0,00			45,06

TOTALE **4623,05**

Massi 1 categoria				
Sezione	Area	Distanza	Volumi	Progressive
1	9,24	5,00	156,50	0,00
2	53,36	5,00	540,03	5,00
3	162,65	5,00	867,80	10,00
4	184,47	5,00	878,85	15,00
5	167,07	3,00	524,54	20,00
6	182,62	4,00	640,84	23,00
7	137,80	5,50	624,25	27,00
8	89,20	8,75	390,25	32,50
9	0,00	3,81	0,00	41,25
10	0,00			45,06

TOTALE

4623,05