


PERCORSO TRASPORTO MASSI NELL'AREA D'INTERVENTO



MEZZI UTILIZZATI

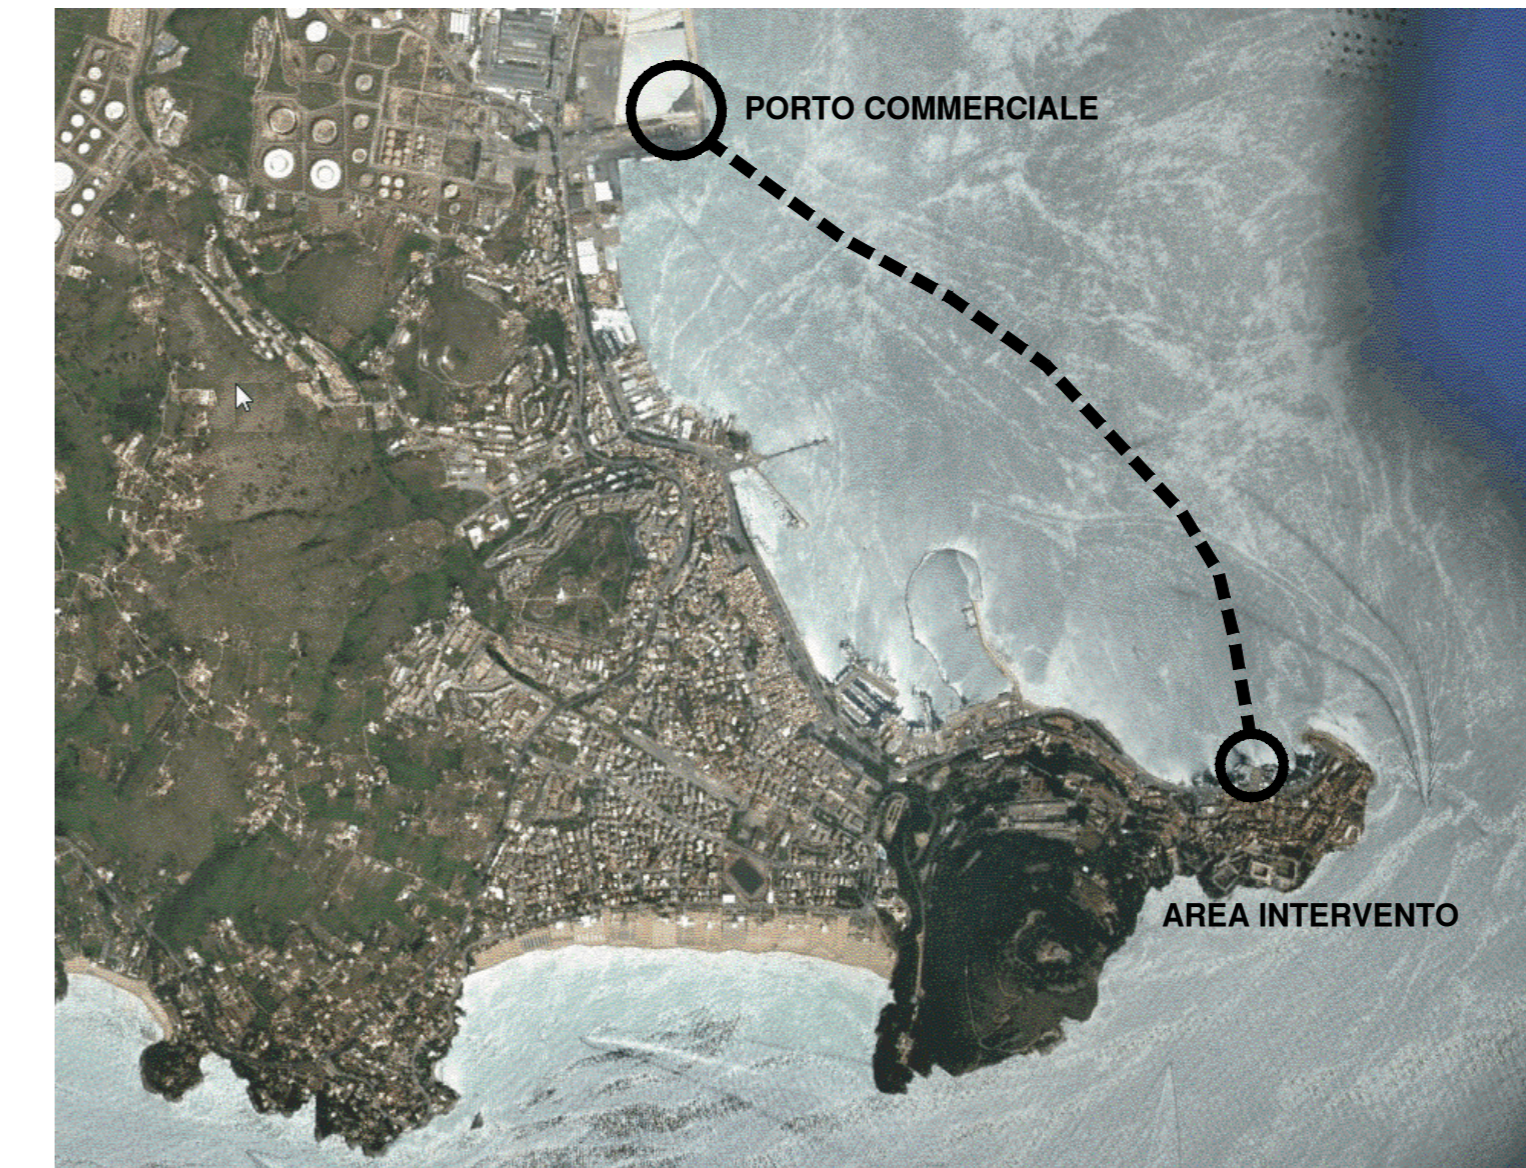

Legenda

- AREA INTERVENTO
- PROGETTO
- ① Ingresso cantiere
- ② Area stoccaggio materiali e sosta automezzi
- ③ Baracche di cantiere con deposito cassetta di sicurezza ed estintore
- ④ Bagno chimico ad uso degli operai
- ⑤ Ingresso pedonale
- Recinzione di cantiere
- Percorso pedonale
- Viabilità mezzi trasporto materiali
- Area di cantiere a mare delimitata con boe
- Moviere per regolamentazione traffico

SEGNALI DI ACCESSO AL CANTIERE E ALLE AREE DI INTERVENTO

Comune di Gaeta

Lavori di: _____
 Ordinanza: _____
 Impresa: _____
 Inizio: _____ Fine: _____
 Recapito: _____
 Tel.: _____

VIETATO L'ACCESSO AI NON ADDETTI AI LAVORI
 La ditta non risponde di eventuali danni a persone o cose

È OBBLIGATORIO USARE I MEZZI DI PROTEZIONE PERSONALE IN DOTAZIONE A CIASCUNO

ATTREZZATURE DI CANTIERE E DELLE AREE DI INTERVENTO



COMUNE DI GAETA

Autorità di Sistema Portuale del Mar Tirreno Centro Settentrionale
 PORTI DI ROMA E DEL LAZIO - CIVITAVECCHIA, FROSINONE - GAETA

RICHIESTO:

SANTAMARIA S.R.L.
 Via Docibile, 44 - 04024 GAETA (LT)
 P. IVA: 01019740594
 email: info@portocogetta.it

SANTAMARIA SRL
 Via Docibile 44
 04024 - GAETA (LT)
 P. IVA 01019740594

Marco VAGNANI
 Via Docibile, 44 - 04024 GAETA (LT)
 C.F.: VGNMRC73M27D78BY

PROGETTISTA:

Rogedil Servizi s.r.l.
 Via Aldo Moro, 66 - 00137 ROMA
 Tel. 06 82002948 Fax 06 82097772
 email: servizi@rogedil.com

Progetto Ufficio Tecnico Rogedil Servizi srl
 DIRETTORE TECNICO
 Dott. Ing. Franco PORTOGHESI

PROGETTISTA
 Dott. Ing. Alessandro GUERRA

PROGETTO:

OPERE DI COMPLETAMENTO A PROTEZIONE E SALVAGUARDIA DEL MOLO SANTA MARIA

PROGETTO DEFINITIVO

N° progetto: 001121 | Commessa: GAE | SNT | D | N° progr.: 021 | N° elaboro: 001 | 0 | 0 | Z | D | OGGETTO: LAYOUT DI CANTIERE

SICUREZZA DEL CANTIERE

Scala: 1:500 | Foglio: 1=1 | File: 00121GAE|SNT|001|002D | Redatto: Ing. LUPI | Controlato: Ing. COSIMI | Approvato: Ing. GUERRA

DATA: MARZO 2022 | REV: 0 | DESCRIZIONE: Emissione per Approvazione Enti. | CODICE: 1/21

Questo disegno è di nostra proprietà riservata a termini di legge e ne è vietata la riproduzione e la comunicazione a terzi anche parziale senza nostra autorizzazione scritta.