



Dettaglio costruttivo

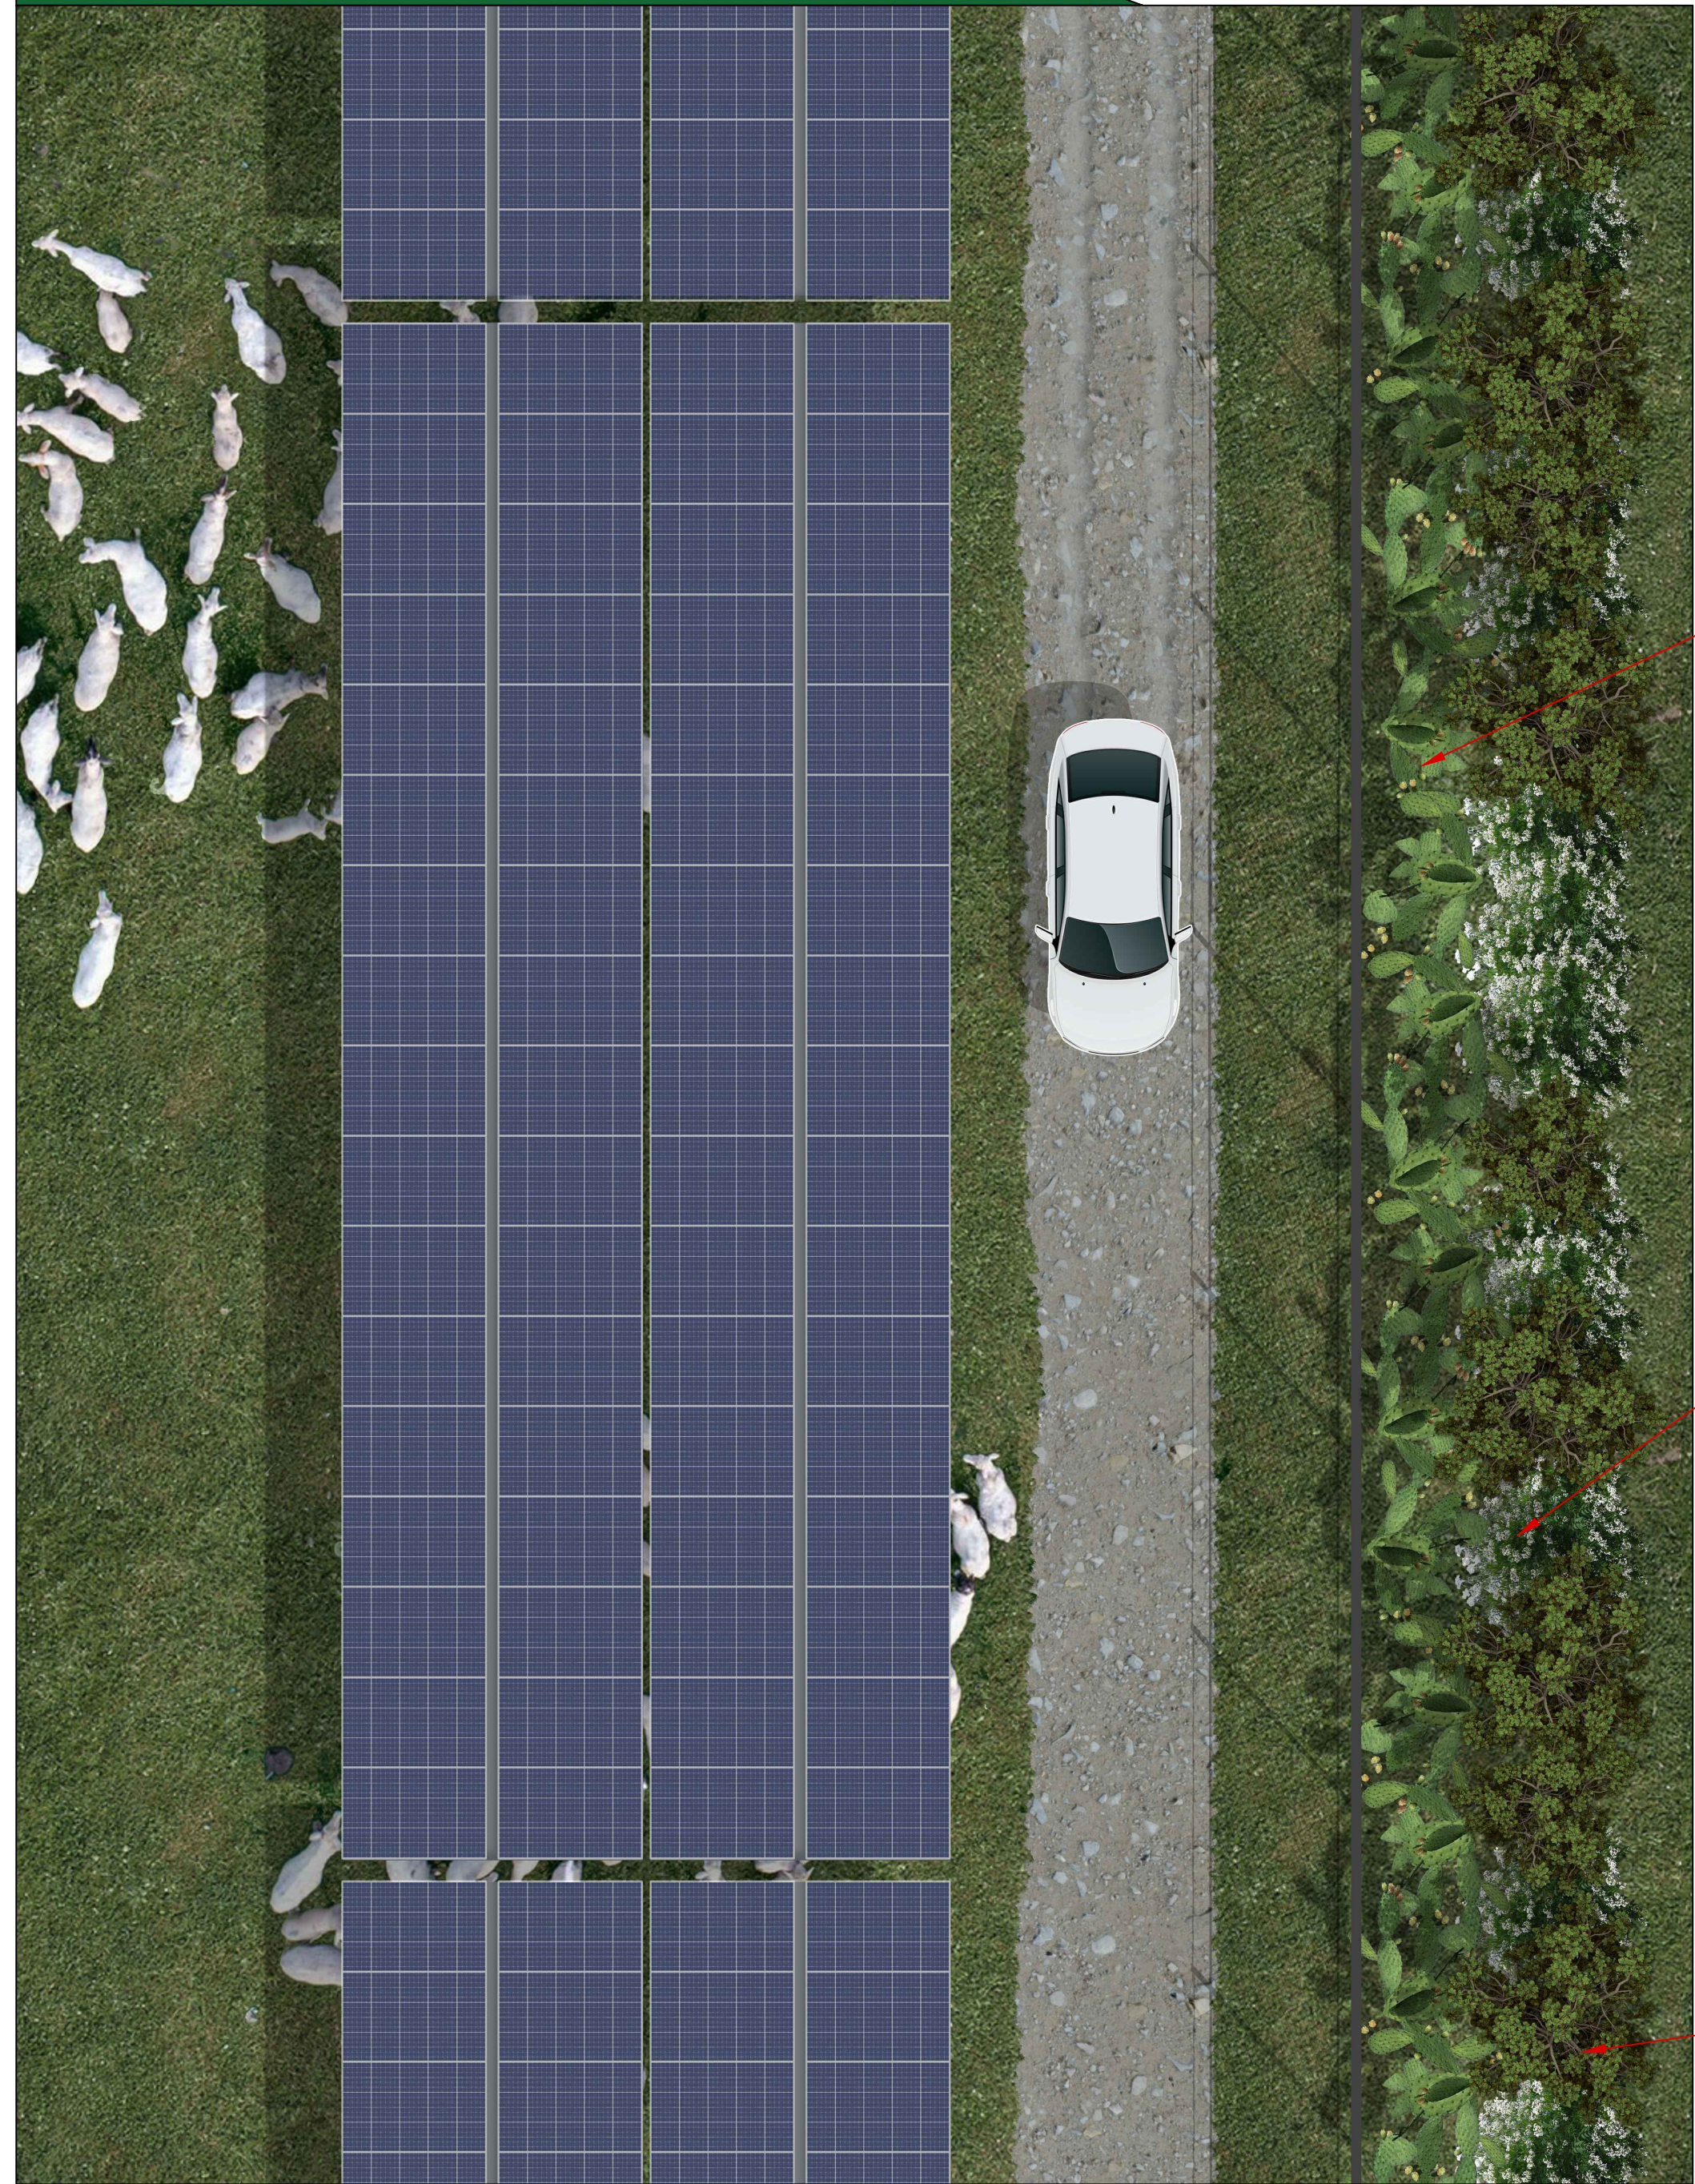

Mitigazioni

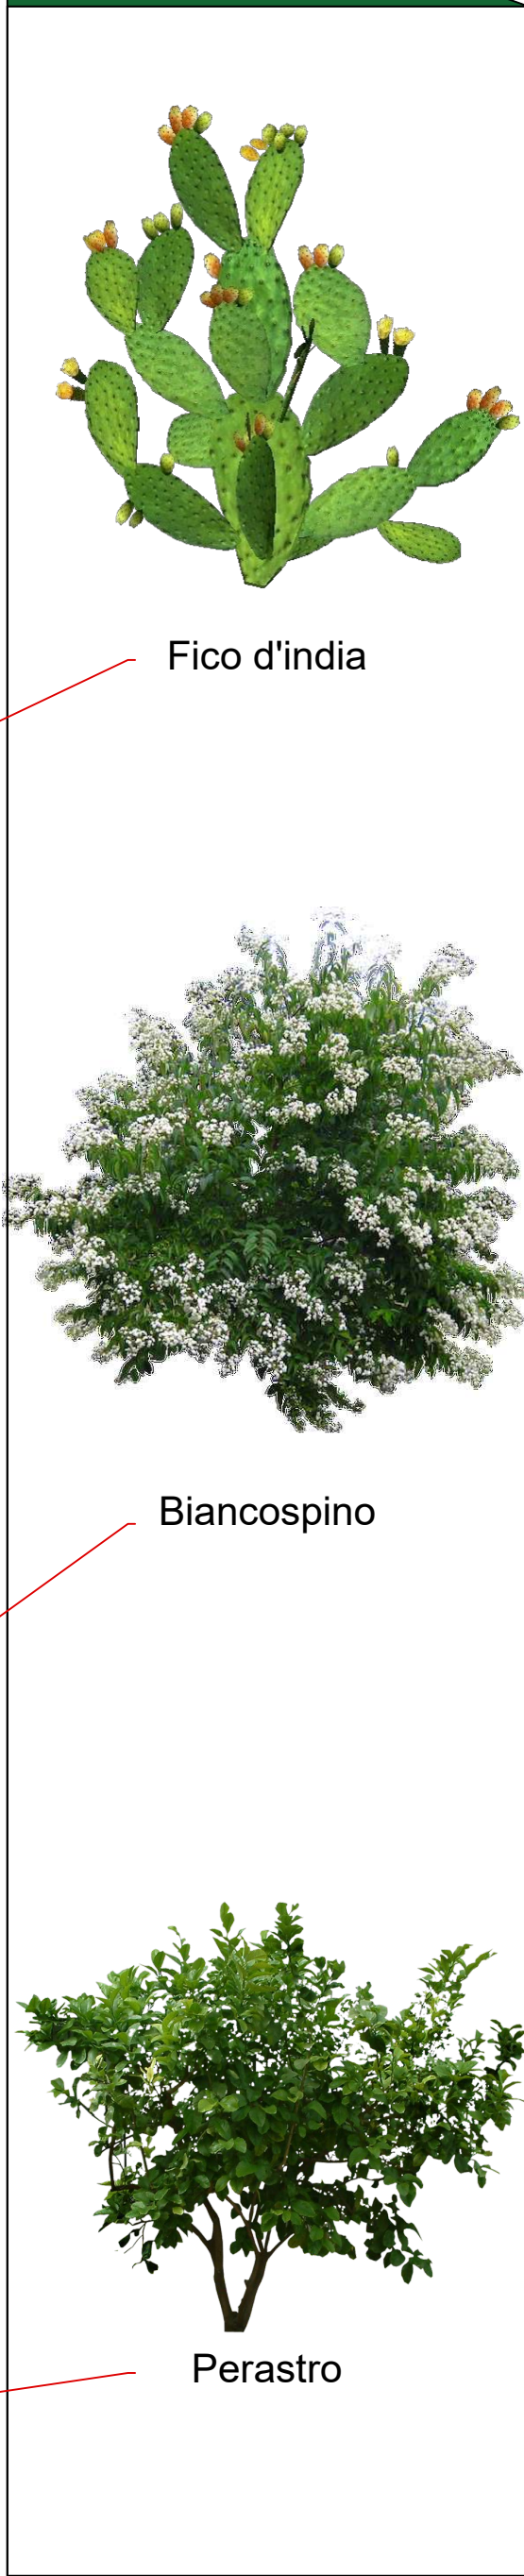

Fico d'india

Biancospino

Perastro

Sezione AA'



Sezione BB'



Sezione CC'



Comune di FRANCOFONTE - KeyPlan





CITTA' DI FRANCOFONTE

REGIONE SICILIA

IMPIANTO AGROVOLTAICO "DAFNE"

della potenza di 29,313 MW in DC

PROGETTO DEFINITIVO

COMMITTENTE:



ZARAGOZA
DAFNE SOLE SRL
GRUPPO EMPRESARIAL ZARAGOZA

DAFNE SOLE srl
Via Enrico Pappacena, 22
70124 Bari
VAT: 08245440725
Tel: 0039 3406832848

DAFNE SOLE s.r.l.
Via Enrico Pappacena, 22
70124 Bari
VAT: 08245440725
Tel: 0039 3406832848

PROGETTAZIONE:



TEKNE
SOCIETA' DI INGEGNERIA

TEKNE srl
Via Vincenzo Gioberti, 11 - 76123 ANDRIA
Tel +39 0883 553714 - 552841 - Fax +39 0883 552915
www.gruppotekne.it e-mail: contatti@gruppotekne.it



PROGETTISTA:
Ing. Renato Pertuso
(Direttore Tecnico)



LEGALE RAPPRESENTANTE:
dott. Renato Mansi



PD	Sezioni e dettagli costruttivi STATO DI PROGETTO	Tavola: RE06-TAV.13.2
PROGETTO DEFINITIVO		Filename: TKA644PD/Rendere/Paknstrmer#PD/avg
Data 1° emissione: Settembre 2022	Redatto: A.MUSAIO	Verificato: G.PERTOSO
	Approvato: R.PERTUSO	Scala:
1		
2		
3		
4		
Protocollo Tekne:		TKA644