



Pianta e prospetti



Spaccato assonometrico

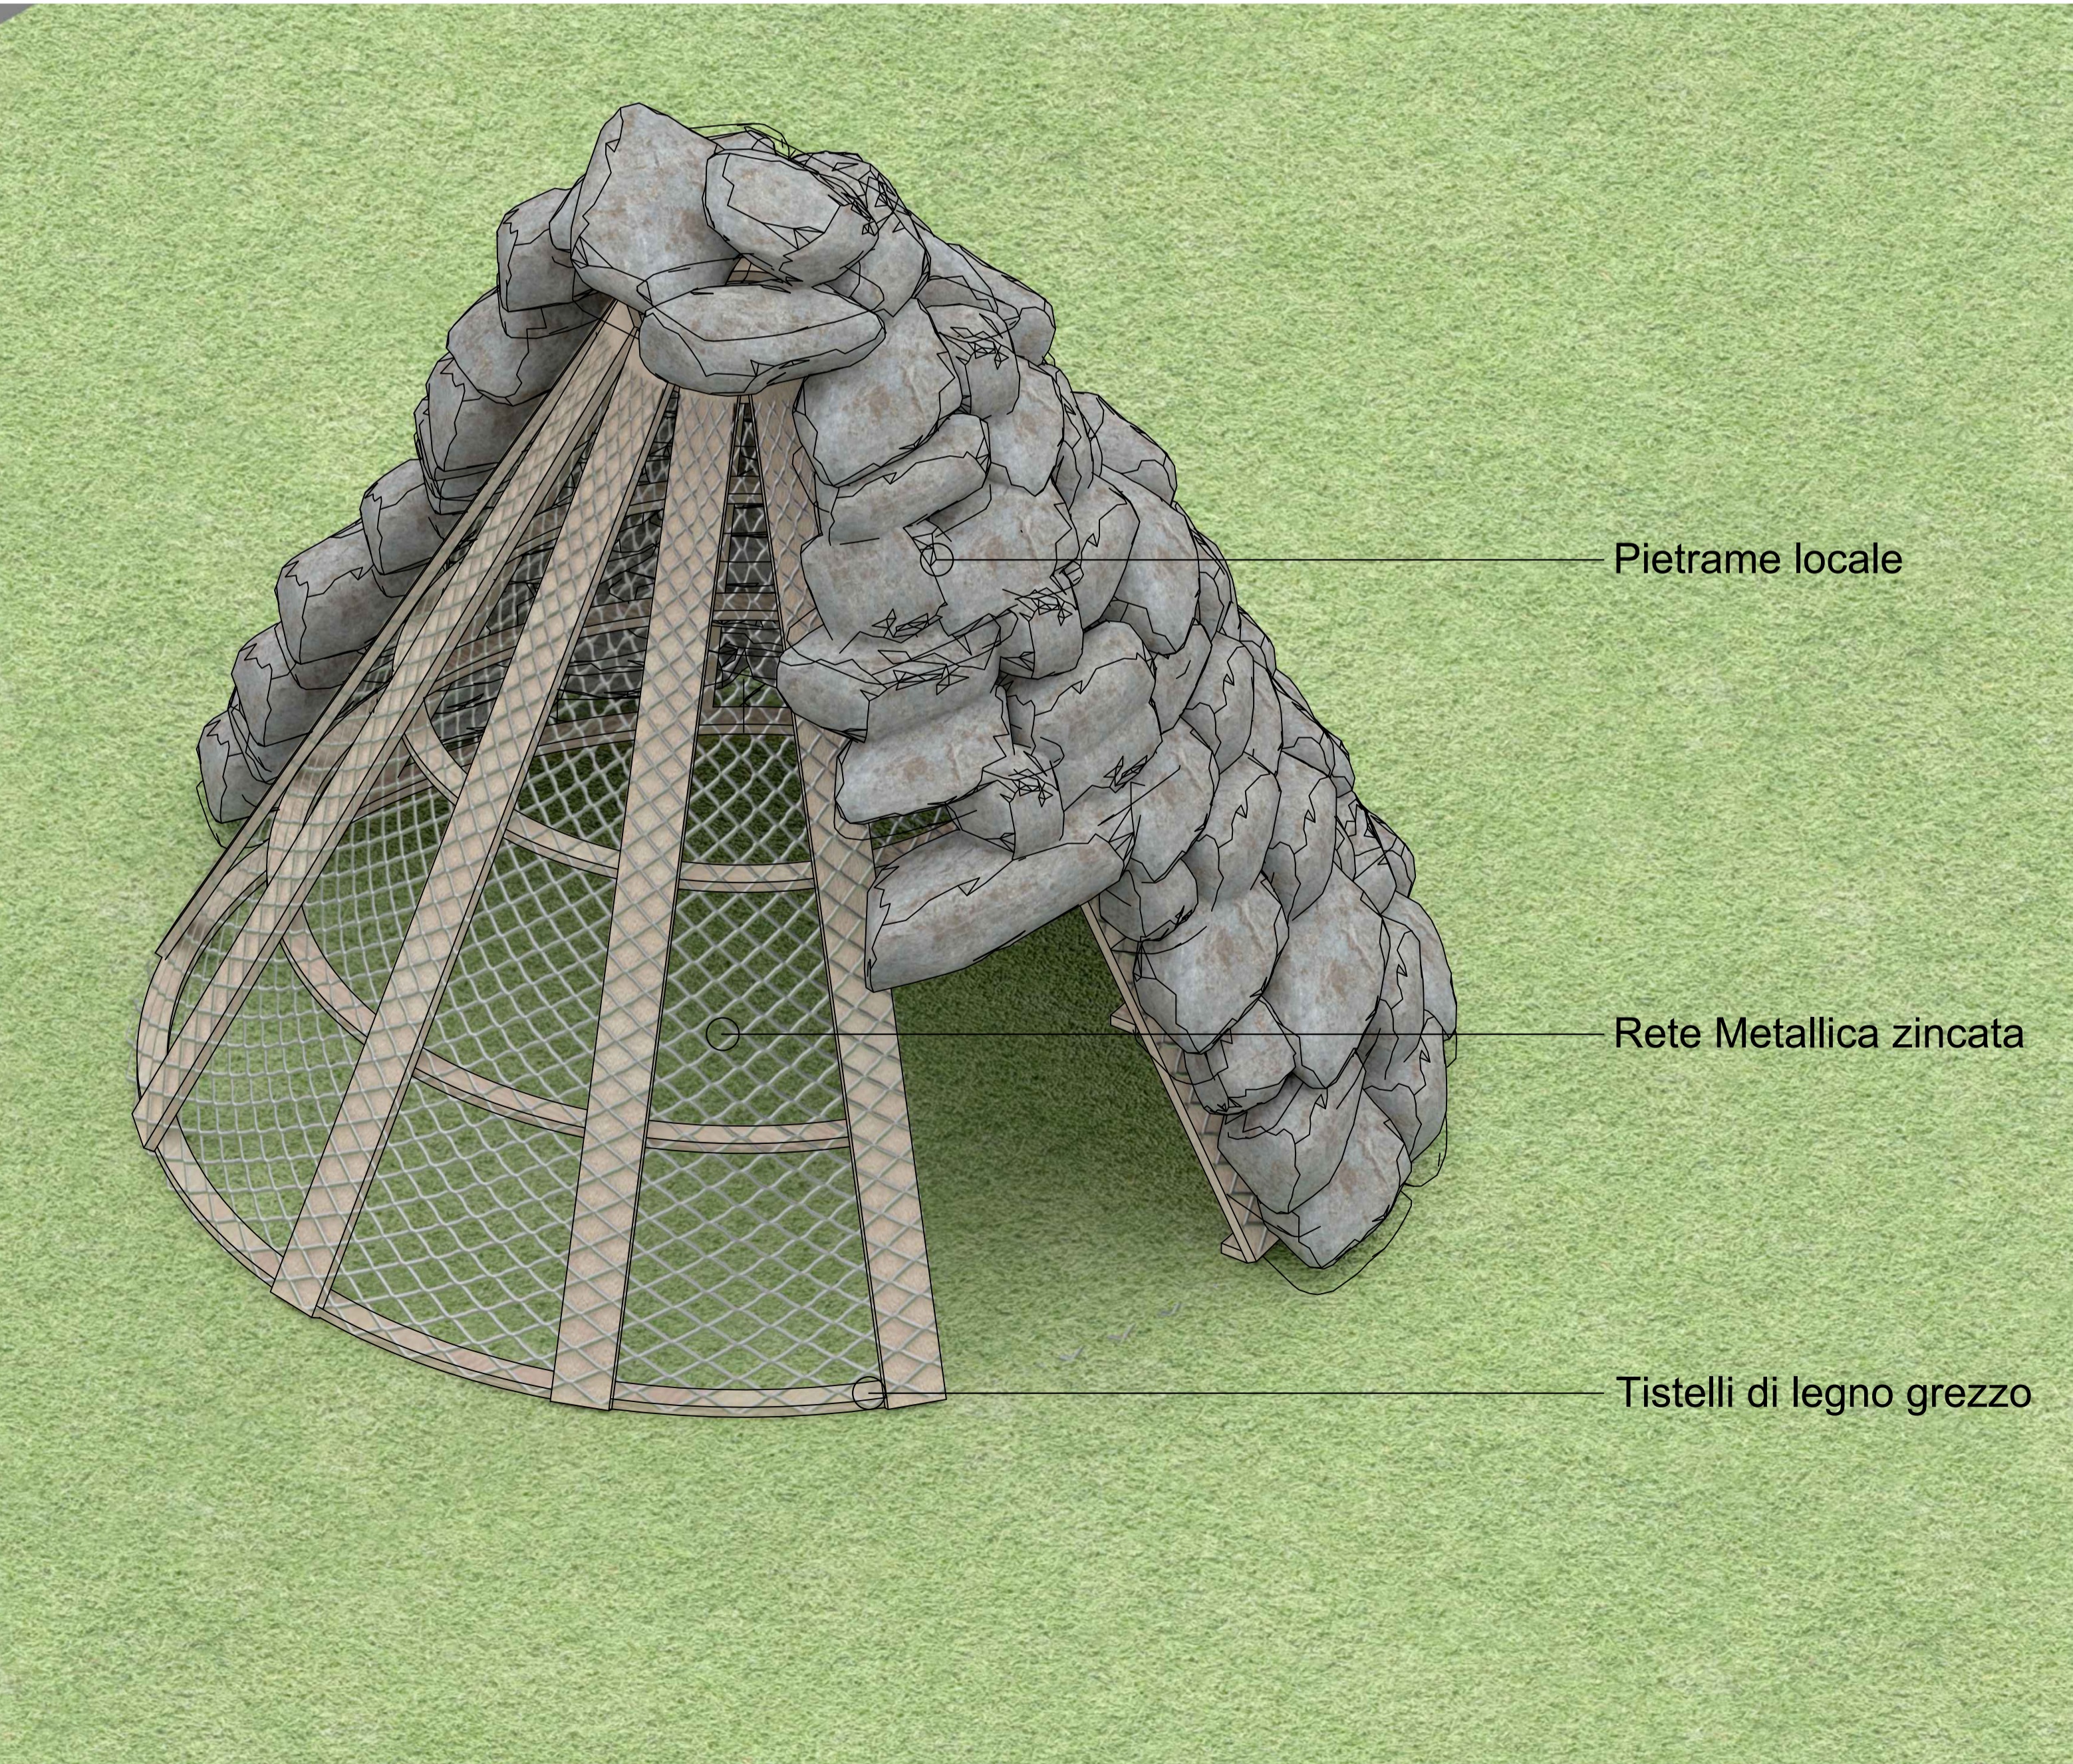

Render

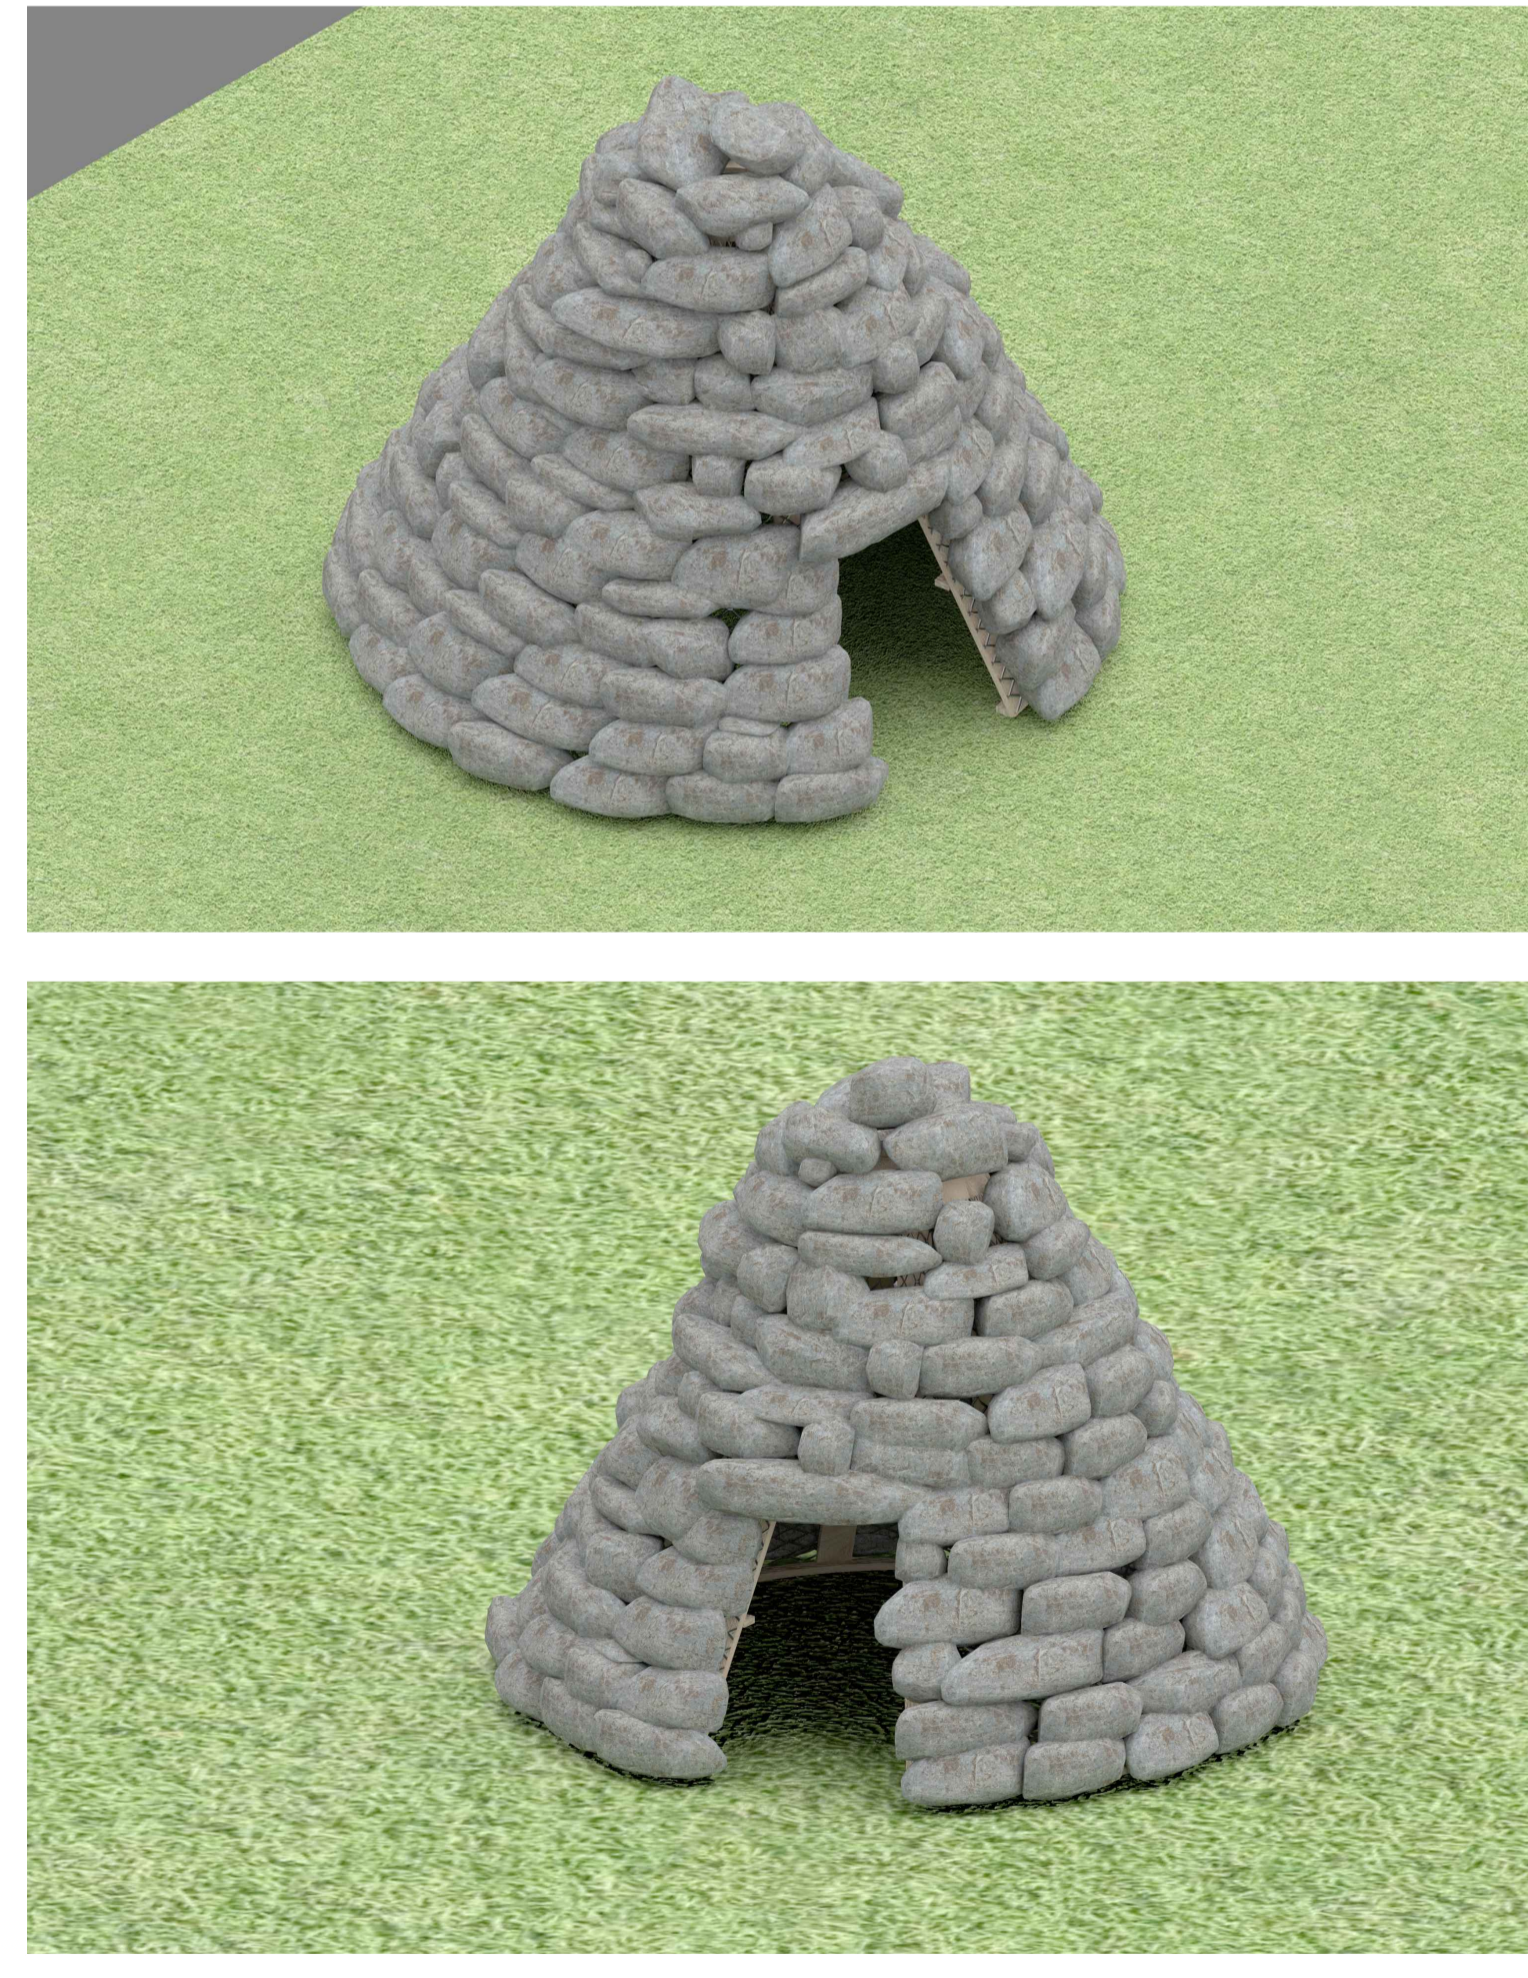



Regione Sardegna
 Provincia di Sassari
 Comune di Sassari

Oggetto: **Progetto di realizzazione di un impianto fotovoltaico da 80,88 MWp denominato AGRI-VOLTAICO MACCIADOSA**

Proponente: **PACIFICO**
 PACIFICO CRISTALLO S.R.L.
 Piazza Walther Von Vogelweide N°8,
 39100, Bolzano, Italia,
 P.IVA 03087880211

Titolo elaborato: **PUNTO 3.3.b_Particolare maceri di pietrame** Numero elaborato: **PUNTO 3.3.b** Orientamento: 

Tipo elaborato: Di dettaglio Di modifica tecnica

REV	DATA	Descrizione	Redatto	Verificato	Approvato	Autorizzato
0	07/10/2022	Prima emissione	Ing. P. Zarbo	Ing. P. Zarbo	Ing. P. Zarbo	Pacifico Cristallo srl
1						
2						
3						
4						

Logo Progettista e Denominazione commerciale



Pietro Ing. Zarbo
 Via Giovanni XXIII, 12
 02100 Agrigento
 p.Iva: 0230580846

Timbro progettista

Visti