
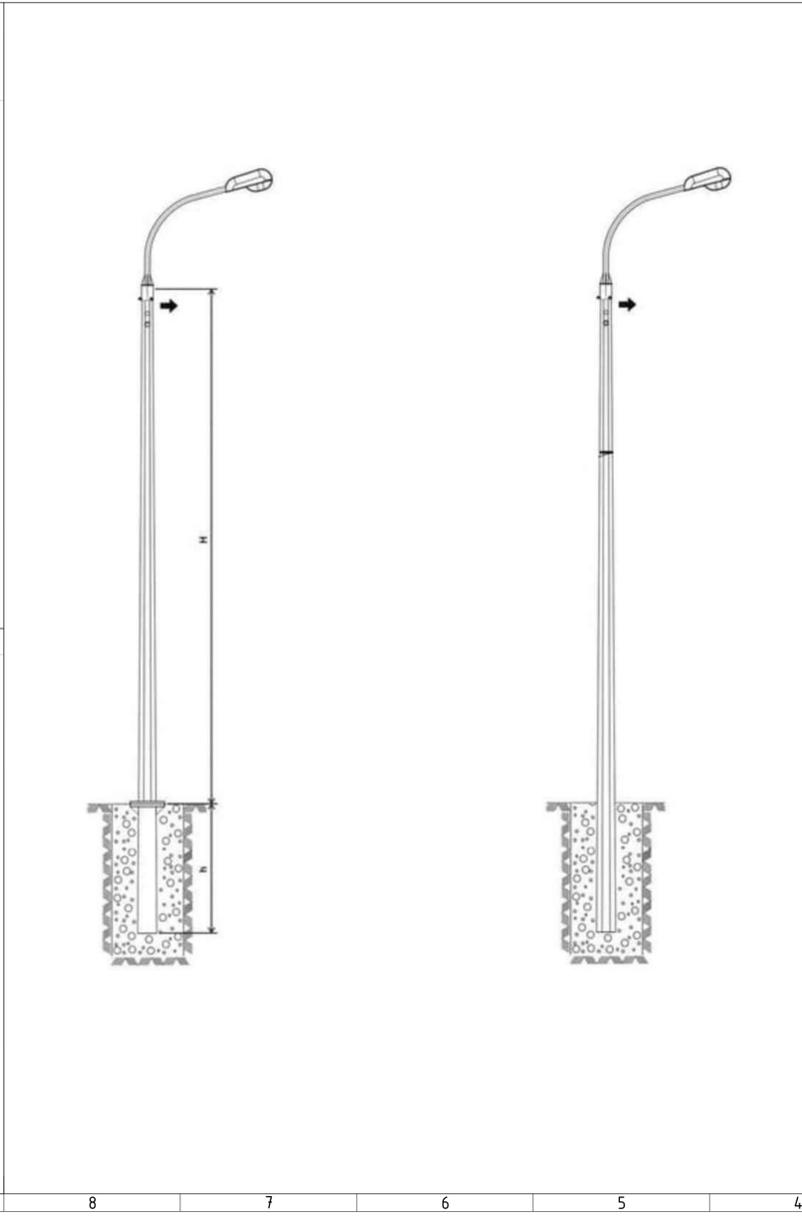
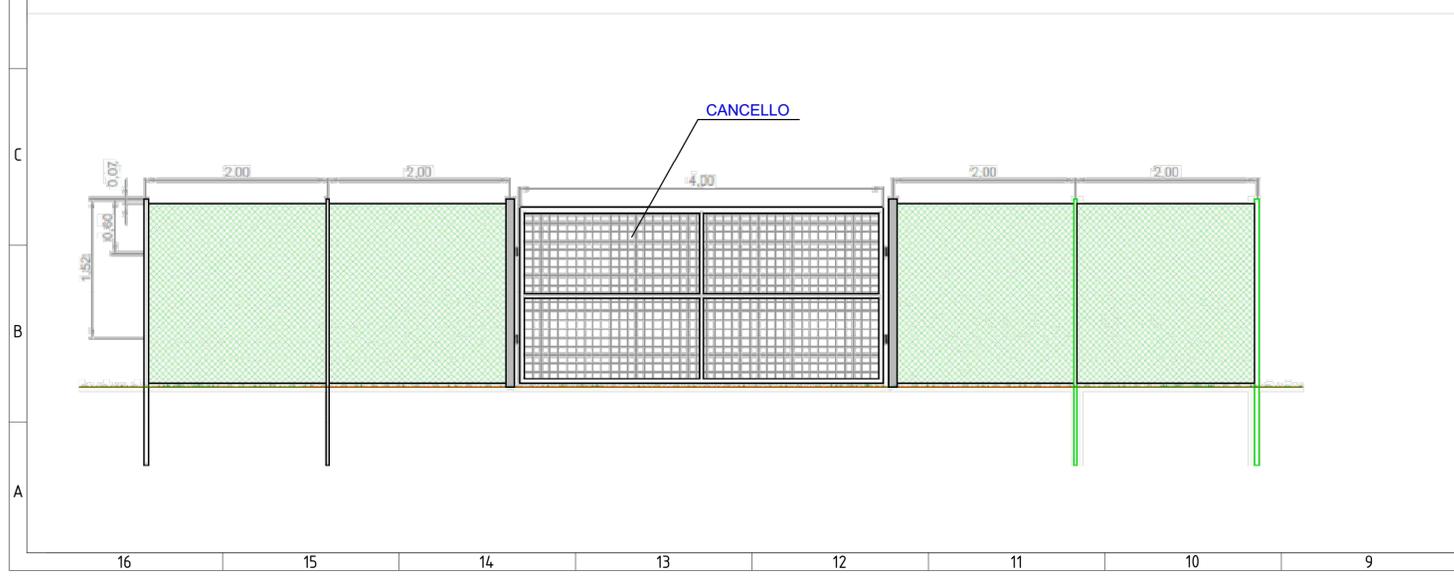


PARTICOLARE RECINZIONE E VARCO DI ACCESSO IMPIANTO - scala 1:50

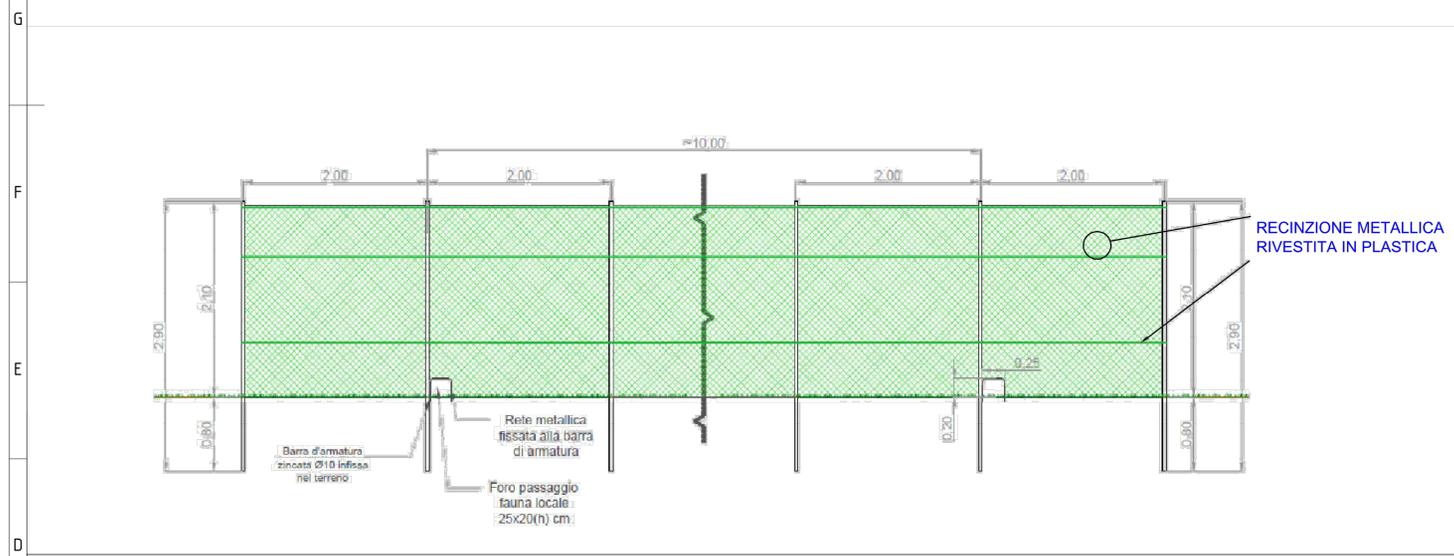

REGIONE LAZIO
 PROVINCIA DI VITERBO
 COMUNE DI CELLENO

Procedimento di Valutazione di Impatto Ambientale ai sensi del D Lgs. 152/2006 e s.m.i.

IMPIANTO FOTOVOLTAICO "CELLENO" DI POTENZA NOMINALE PARI A 38,42 MWac E POTENZA DI PICCO PARI A 40,342 MW CONNESSO ALLA RTN

Società proponente
ICA VII SRL
 Via Giorgio Pitacco, 7
 00177 Roma (Italia)
 C.F. / P.IVA 16294671009

Revisione	Data	Descrizione	AO Eseguito	MC Verificato	EL Validato	DLP Approvato
0.0	11/10/2022	Prima emissione per procedura di VIA				
Codice ICA_012_TAV13	Scala VARIE	Titolo elaborato Particolari costruttivi				

Le informazioni incluse in questo disegno sono proprietà di Ingenium Capital Alliance, S.L. (Spain). Qualsiasi totale o parziale riproduzione è proibita senza il consenso scritto di Capital Alliance.