


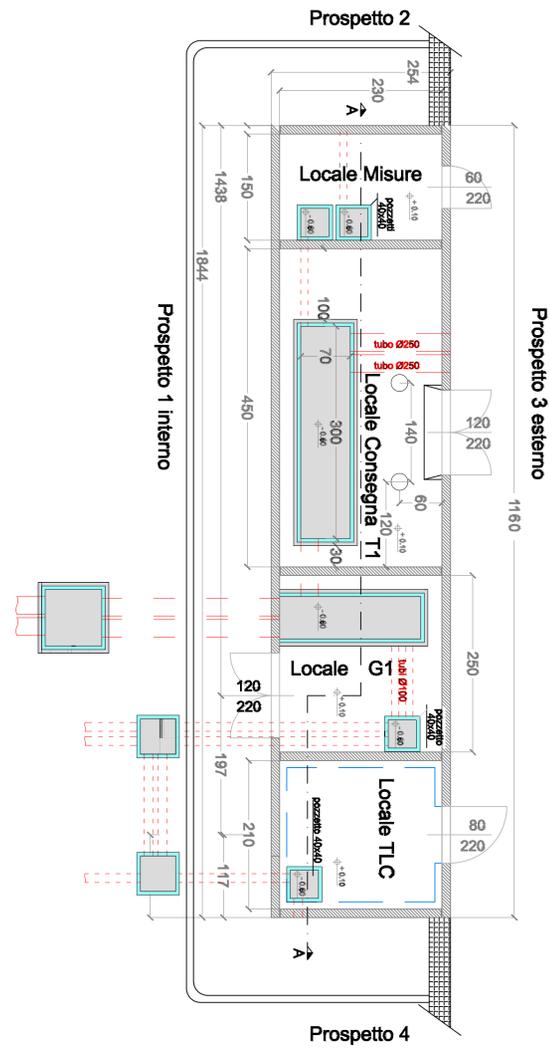
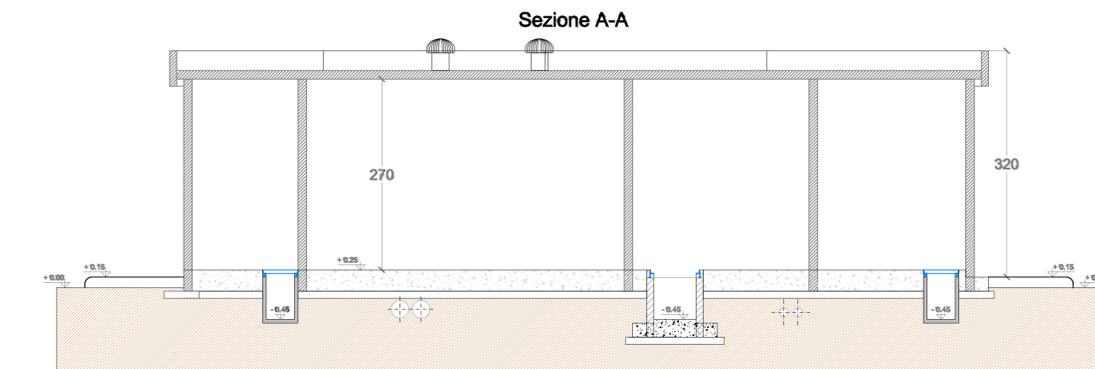


PARTICOLARE ALLESTIMENTO CABINA COLLETTORE 36kV

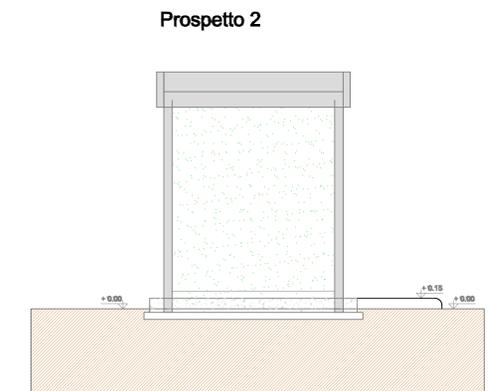

PROSPETTI E SEZIONI CABINATI IMPIANTO

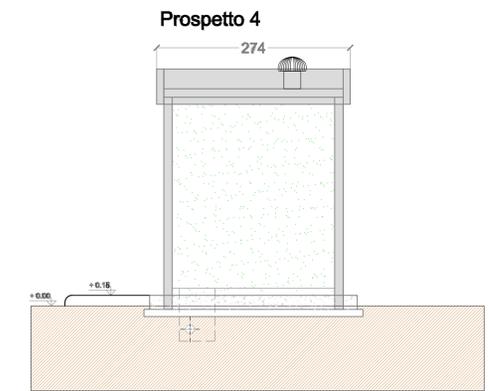

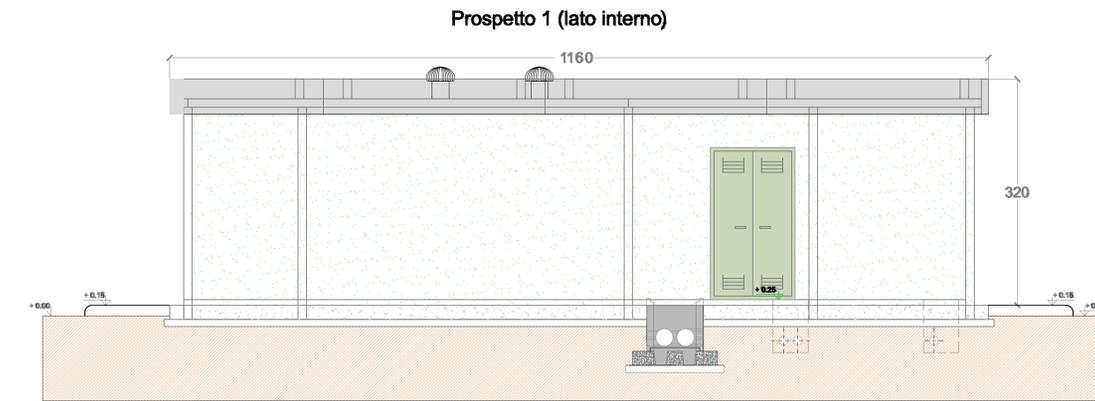

REGIONE LAZIO
PROVINCIA DI VITERBO
COMUNE DI CELLENO



**Procedimento di Valutazione di Impatto Ambientale
ai sensi del D Lgs. 152/2006 e s.m.i.**

**IMPIANTO FOTOVOLTAICO "CELLENO"
DI POTENZA NOMINALE PARI A 38,42 MW_{ac}
E POTENZA DI PICCO PARI A 40,342 MW
CONNESSO ALLA RTN**

Società proponente
 **ICA VII SRL**
 Via Giorgio Pitacco, 7
 00177 Roma (Italia)
 C.F. / P.IVA 16294671009

Revisione	Data	Descrizione	Eseguito	Verificato	Validato	Approvato
0.0	11/10/2022	Prima emissione per procedura di VIA	AO	MC	EL	DLP

Codice ICA_012_TAV14 Scala 1:200 Titolo elaborato: Cabine: piante, prospetti e particolari

Le informazioni incluse in questo disegno sono proprietà di Ingenium Capital Alliance, S.L. (Spain). Qualsiasi totale o parziale riproduzione è proibita senza il consenso scritto di Capital Alliance.