

PLANIMETRIA - SCALA 1:2000




LEGENDA


- Opere di mitigazione
- Recinzione metallica
- Viabilità interna in terra battuta
- Inseguitori fotovoltaici
- Cabina Inverter e trasformatore
- Cabina di impianto 36kV



DETTAGLIO SEZIONE SCALA 1:200
FASCIA DI MITIGAZIONE

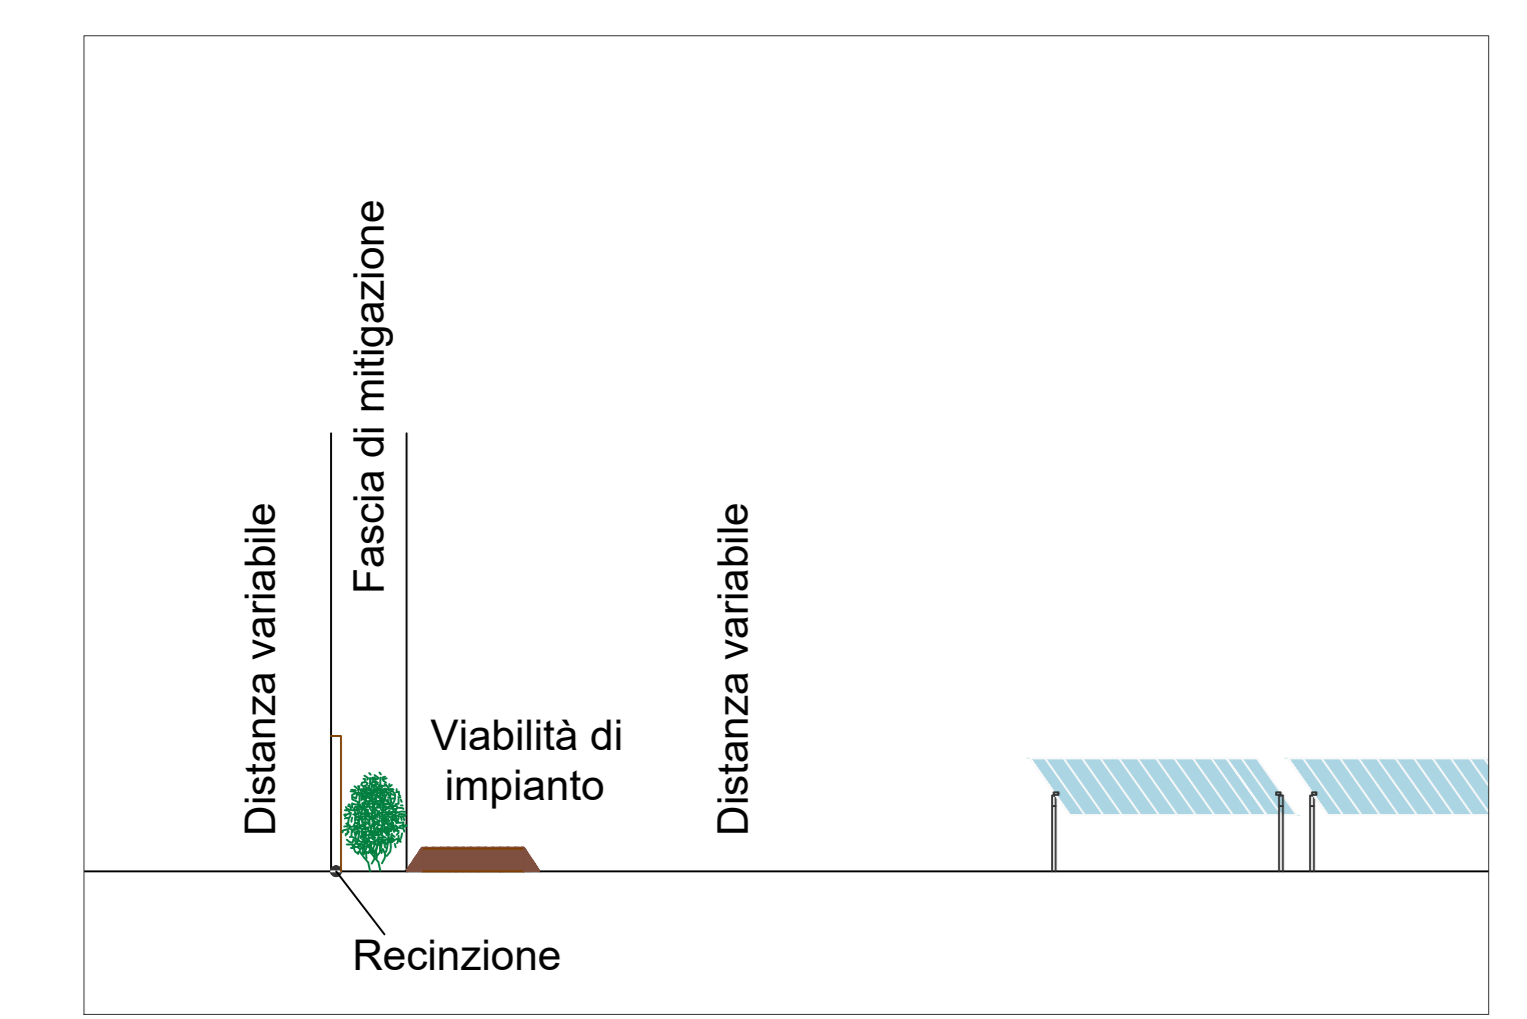

DETTAGLIO PLANIMETRICO SCALA 1:100
FASCIA VERDE DI MITIGAZIONE

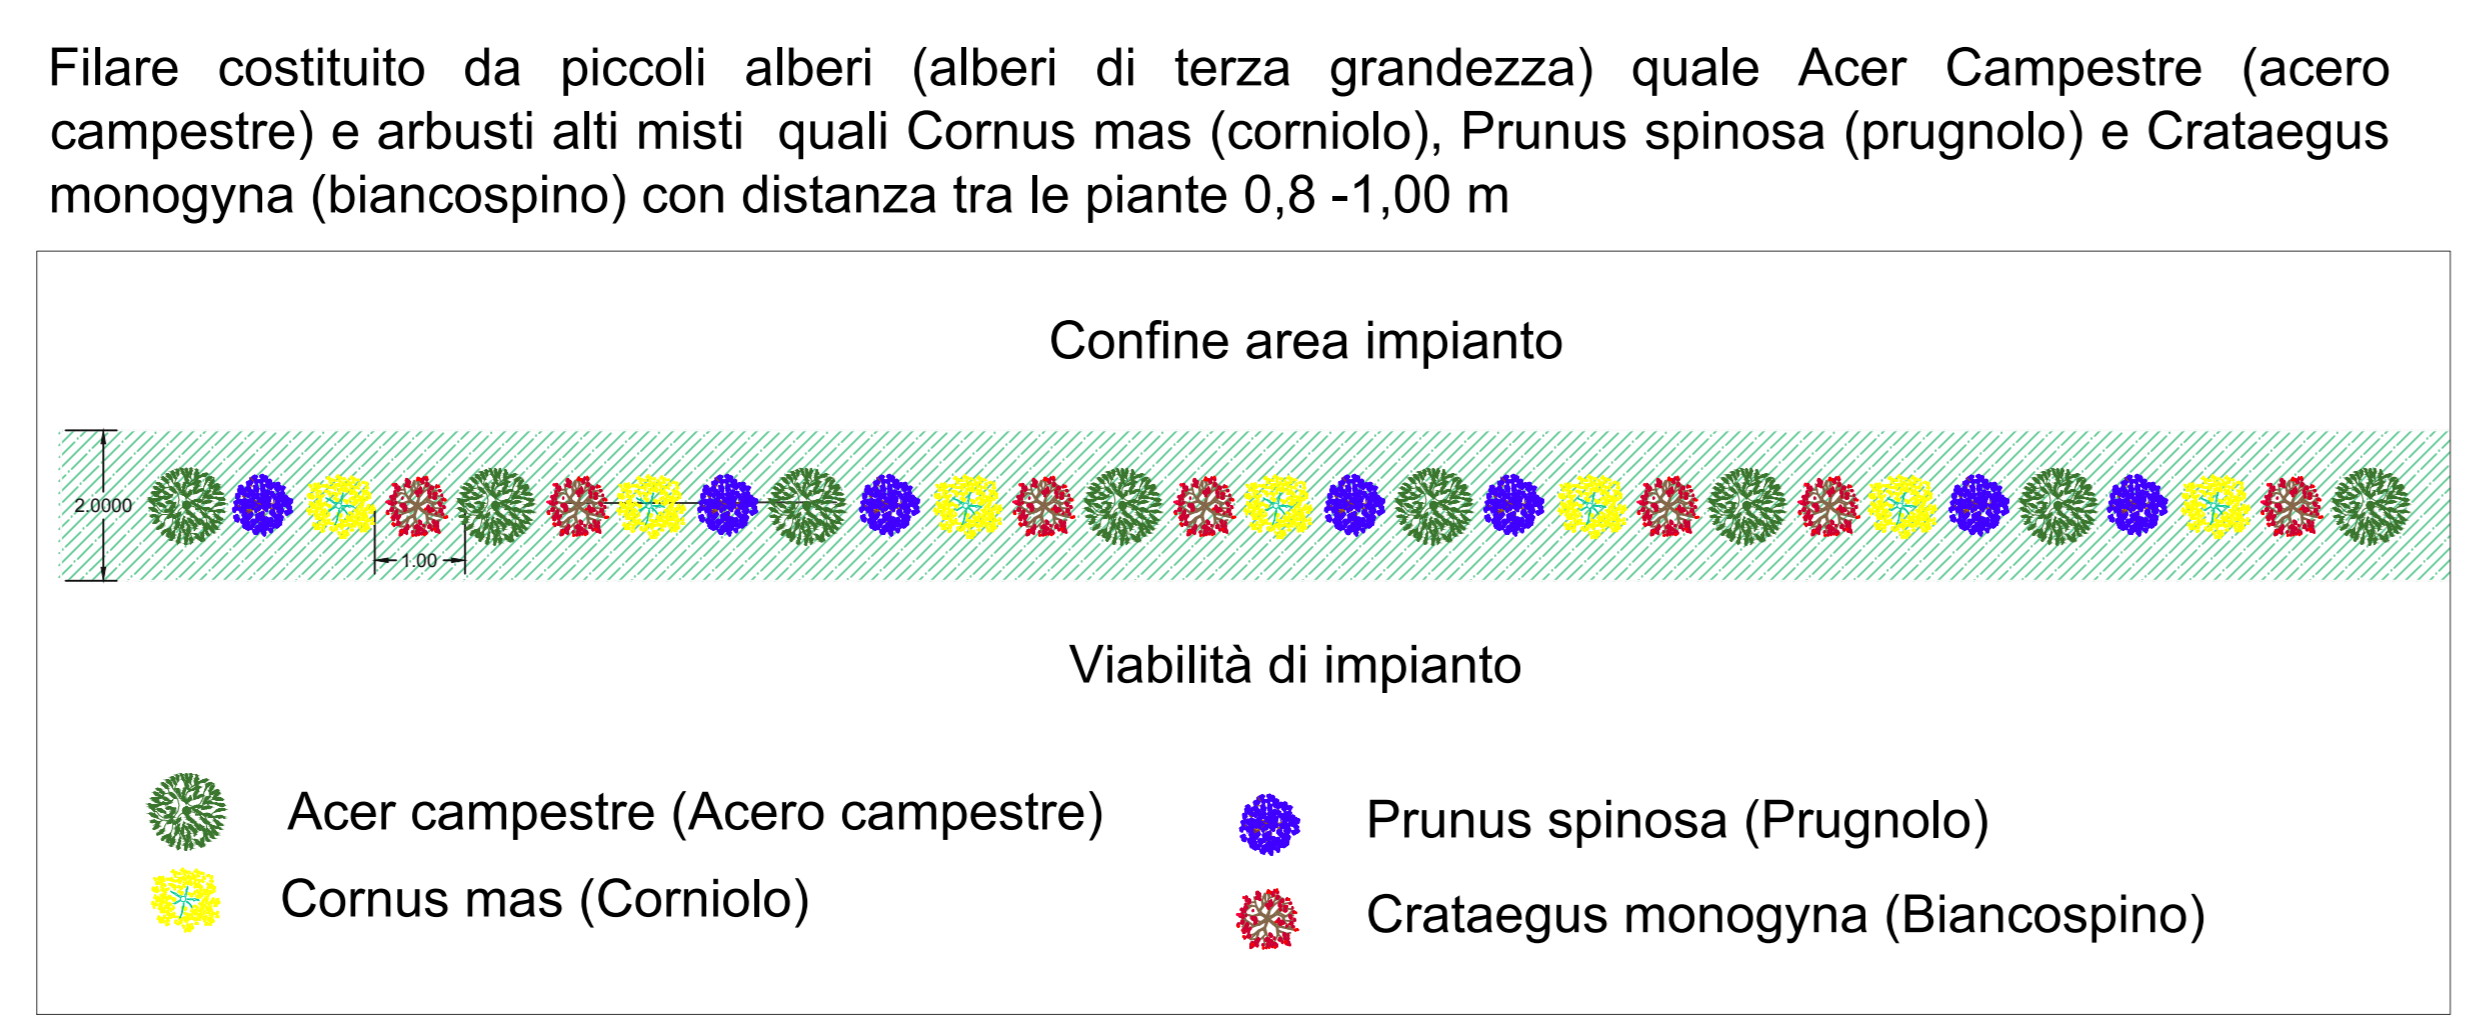

REGIONE LAZIO
PROVINCIA DI VITERBO
COMUNE DI CELLENO



Procedimento di Valutazione di Impatto Ambientale
ai sensi del D Lgs. 152/2006 e s.m.i.

IMPIANTO FOTOVOLTAICO "CELLENO"
DI POTENZA NOMINALE PARI A 38,42 MWac
E POTENZA DI PICCO PARI A 40,342 MW
CONNESSO ALLA RTN

Società proponente
ICA VII SRL
Via Giorgio Pitacco, 7
00177 Roma (Italia)
C.F. / P.IVA 16294671009

Revisione	Data	Descrizione	Eseguito	Verificato	Validato	Approvato
0.0	07/11/2022	Prima emissione per procedura di VIA	CS	MC	EL	DLP
Codice	Scala	Titolo elaborato				
ICA_012_TAV16	VARIE	Sistemazione a verde				

Le informazioni incluse in questo disegno proprietà di Ingenium Capital Alliance, S.L. (Spain). Qualsiasi totale o parziale riproduzione è proibita senza il consenso scritto di Capital Alliance.