

- Legenda**
- Cavidotto MT 20 kV Interrato
 - Cavidotto AT 36 kV Interrato
 - Linea esistente Oristano - Sulcis 220kV
 - Linea esistente Guspini - Pabillonis 150kV
 - Linea esistente Guspini - villacidro 150kV
 - Linea esistente Guspini - S.Gavino 132kV
 - Nuovi raccordi alla R.T.N
 - Nuova SE 220/150/36kV Pabillonis
 - Area di Impianto
 - Cabina di utenza
 - Ampliamento SE 36kV
 - DPA

0	Emissione	M	GG	FB	MAGGIO 2022
Rev.	Descrizione	Redatto	Verificato	Approvato	Data

Proponente: **tep renewable energies** TEP RENEWABLES (PABILLONIS PV) S.R.L.
 Viale Shakespeare, 71 - 00144 Roma
 P.IVA e C.F. 16462411006 - REA RM - 1658425


Oggetto: IMPIANTO FOTOVOLTAICO A TERRA (AGRIVOLTAICO)
 COLLEGATO ALLA RTN
 POTENZA IN INIEZIONE AC 18,81 MWp
 POTENZA IN IMMISSIONE AC 16,8 MW
 Comune di Guspini (Pabillonis) (SU)

PROGETTO DEFINITIVO IMPIANTO FOTOVOLTAICO

Progettista: Ing. Giovanni Antonio Saraceno - Iscritto all'Ordine degli Ingegneri di Reggio Calabria al n. 1629

Titolo: INQUADRAMENTO SU ORTOFOTO	N. Tav: PC.T03.00
File: 21-00004-IF-PABILLONIS_FC_105_REV0	Scala: 1:5.000

E' VIETATA LA RIPRODUZIONE DI QUESTO DOCUMENTO SENZA PREVENTIVA AUTORIZZAZIONE SCRITTA

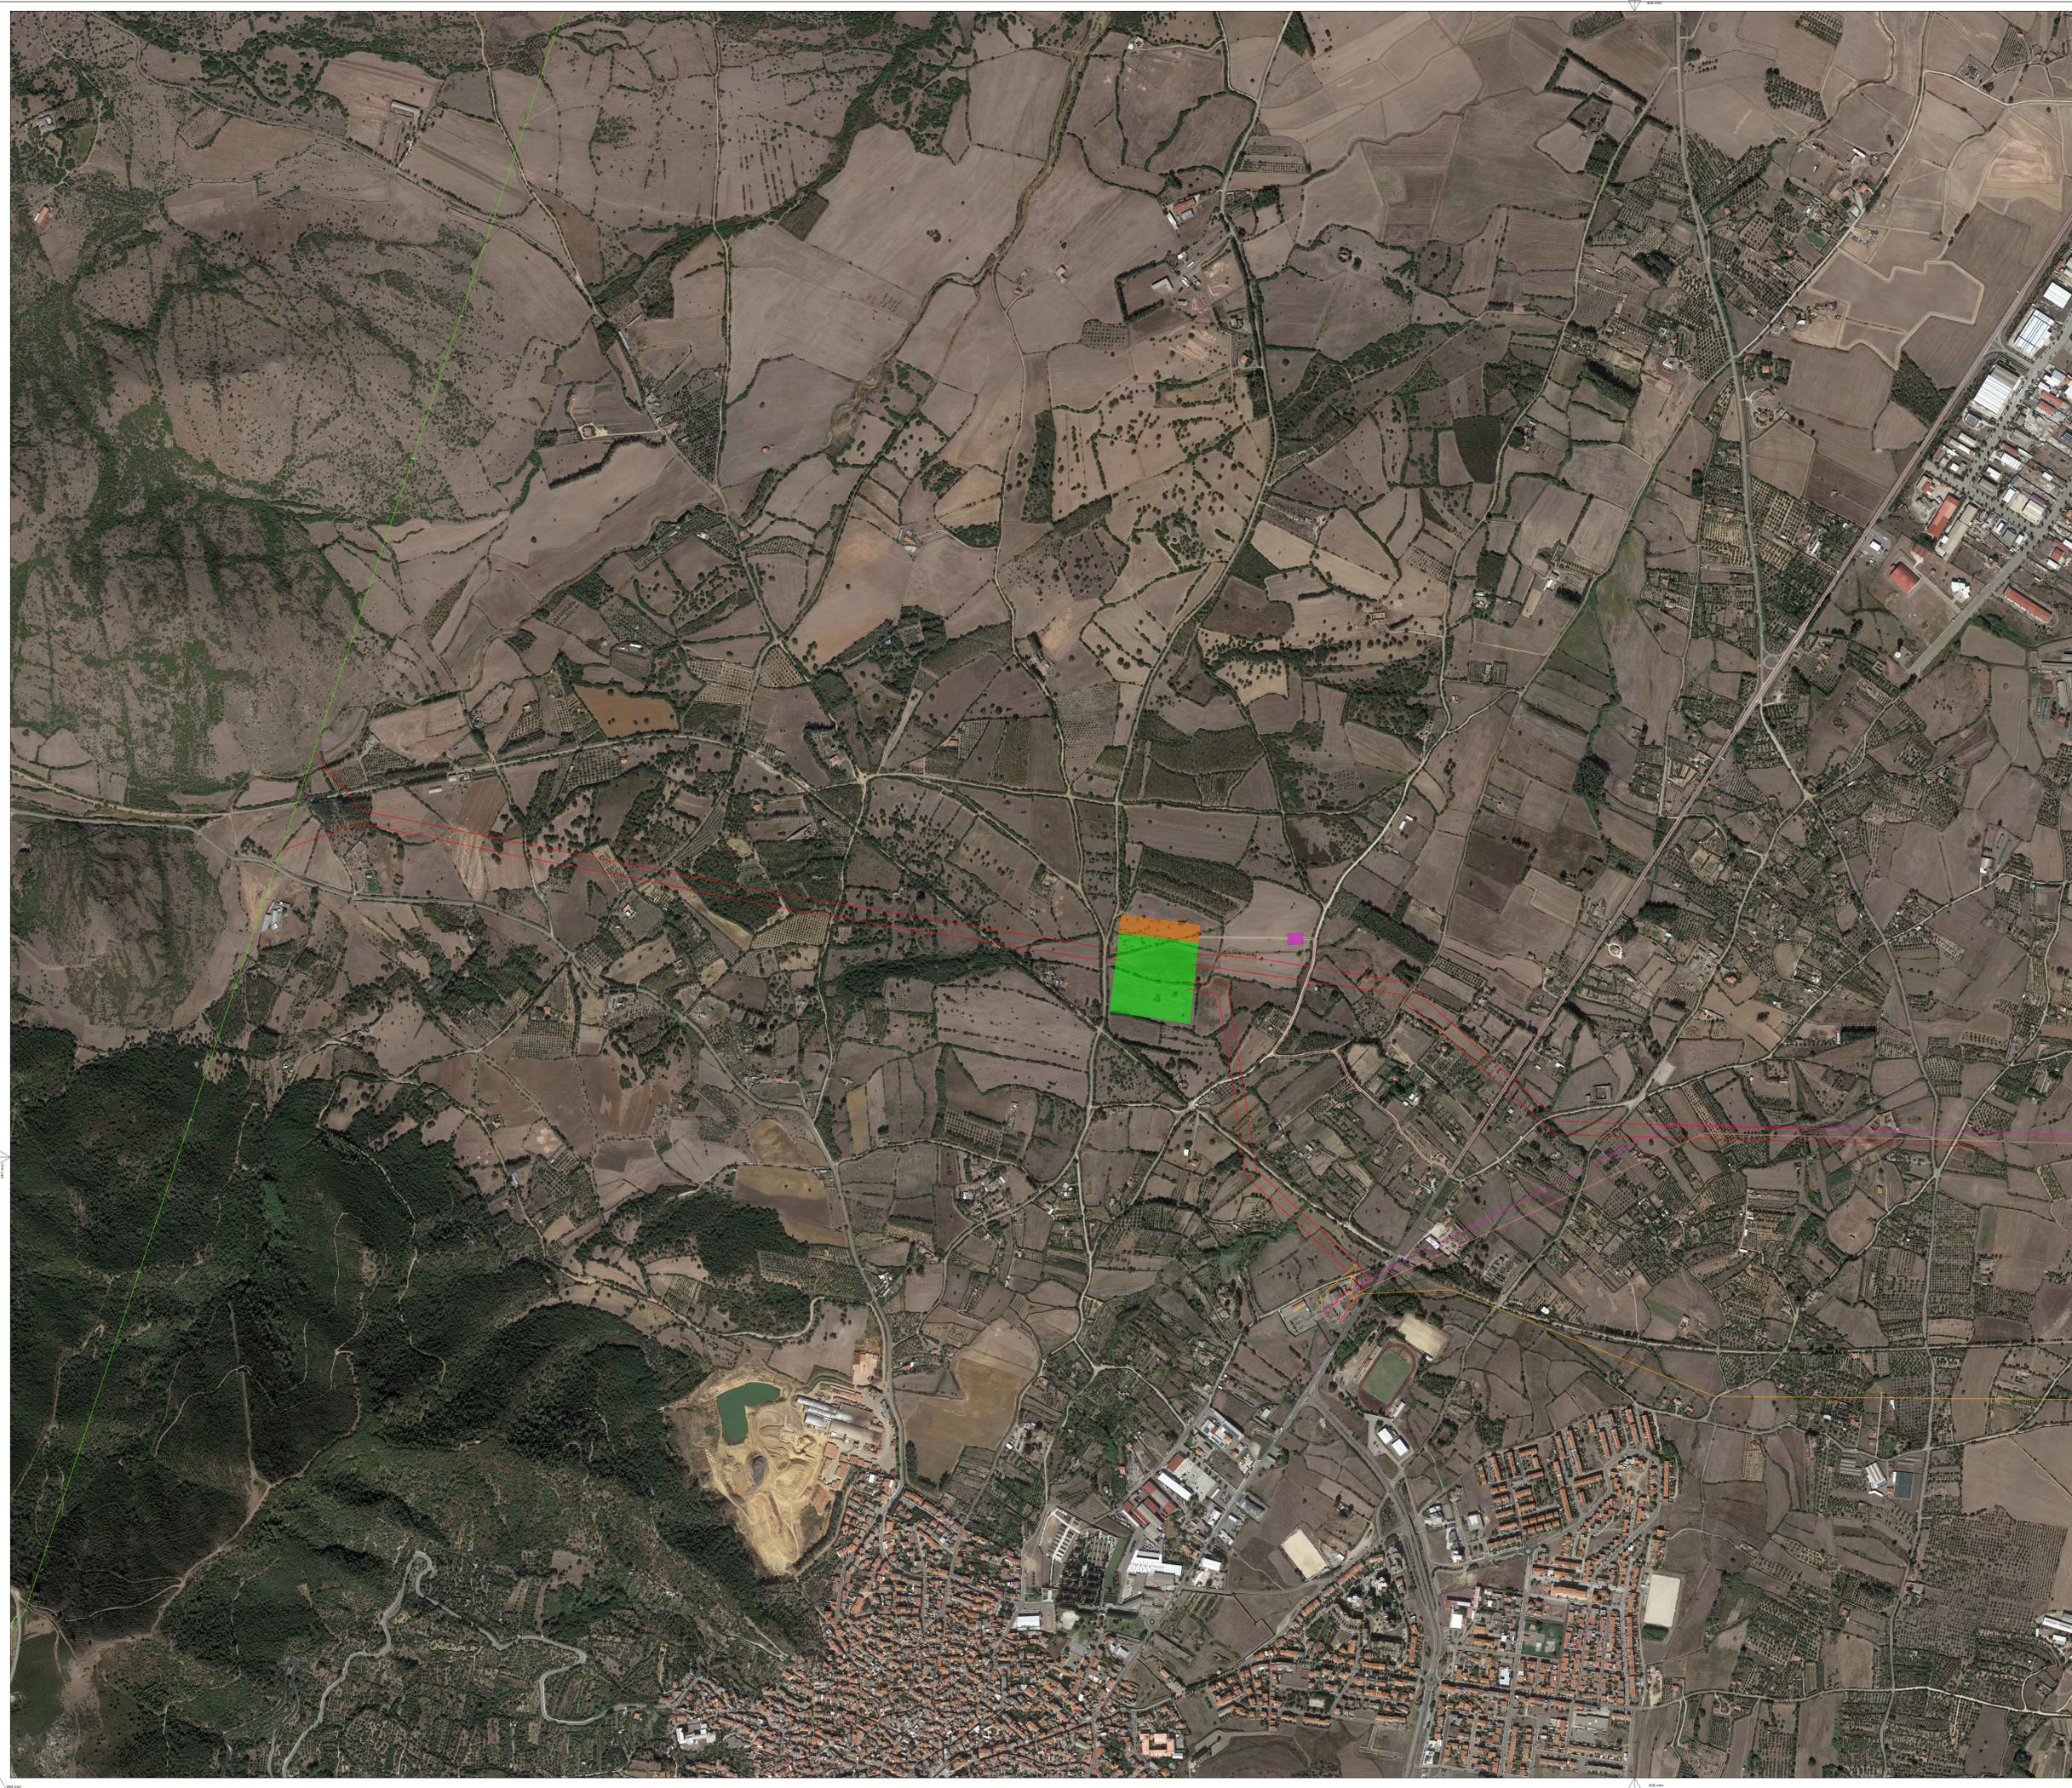

- Legenda**
- Cavidotto MT 20 kV Interrato
 - Cavidotto AT 36 kV Interrato
 - Linea esistente Oristano - Sulcis 220kV
 - Linea esistente Guspini - Pabillonis 150kV
 - Linea esistente Guspini - villacidro 150kV
 - Linea esistente Guspini - S.Gavino 132kV
 - Nuovi raccordi alla R.T.N
 - Nuova SE 220/150/36kV Pabillonis
 - Area di Impianto
 - Cabina di utenza
 - Ampliamento SE 36kV
 - DPA

0	Emissione	M	GG	FB	MAGGIO 2022
Rev.	Descrizione	Redatto	Verificato	Approvato	Data

	<p>TEP RENEWABLES (PABILLONIS PV) S.R.L. Viale Shakespeare, 71 - 00144 Roma P.IVA e C.F. 16462411006 - REA RM - 1658425</p>
<p>Progetto:</p>	<p>IMPIANTO FOTOVOLTAICO A TERRA (AGRIVOLTAICO) COLLEGATO ALLA RTN POTENZA IN INIEZIONE DC: 18.81 MWp POTENZA IN IMMISSIONE AC: 16.8 MW Comune di Guspini e Pabillonis (SU)</p>
<p>PROGETTO DEFINITIVO IMPIANTO FOTOVOLTAICO</p>	
<p>Progettista: Ing. Giovanni Antonio Saraceno - Iscritto all'Ordine degli Ingegneri di Reggio Calabria al n. 1629</p>	
<p>TITOLO:</p>	<p>INQUADRAMENTO SU ORTOFOTO</p>
<p>NO: 21/00004-IP-PABILLONIS_FC_100_REV0</p>	<p>N. Torr: PC.T03.00 Scala: 1:5.000</p>
<p><small>E' VIETATA LA RIPRODUZIONE DI QUESTO DOCUMENTO SENZA PREVENTIVA AUTORIZZAZIONE SCRITTA</small></p>	