

PLANIMETRIA DI RIFERIMENTO SCALA 1:30'000 - 1 cm = 300 m



**LEGENDA**

	NUOVA SE		AREA LORDA DI IMPIANTO
	SEZIONE 36 KV NUOVA SE		STAZIONE DI UTENZA
	LINEA ELETTRICA AT STRUTTURE DI SOSTEGNO		FASCE DI RISPETTO
	LINEA ELETTRICA MT STRUTTURE DI SOSTEGNO		FASCIA DI RISPETTO LINEA ELETTRICA MT ESISTENTE
	LINEA ELETTRICA BT STRUTTURE DI SOSTEGNO		FASCIA DI RISPETTO BT ESISTENTE
	CAVIDOTTO MT 30 KV INTERRATO		CAVIDOTTO AT 150KV INTERRATO

**ETICHETTE**

	LINEA DI TELECOMUNICAZIONE SU PALO
	ATTRAVERSAMENTO IDRICO
	LINEA DI BASSA TENSIONE SU PALO
	LINEA DI ALTA TENSIONE SU PALO
	LINEA BASSA TENSIONE NELL'AREA IMPIANTO
	LINEA DI MEDIA TENSIONE NELL'AREA IMPIANTO





0	Prima Emissione	DM	MB	FB	05/2022
Rev.	Descrizione	Redatto	Verificato	Approvato	Data

Proprietario: **tep** rinnovabili energie  
 TEP RENEWABLES (PABILLONIS PV) S.R.L.  
 Viale Shakespeare, 71 - 00144 Roma  
 P.IVA e C.F. 16462411006 - REA RM - 1658425

Oggetto: IMPIANTO FOTOVOLTAICO A TERRA (AGRICOLTURA)  
 POTENZA NOMINALE DC: 18,38 MWp  
 POTENZA IN INIEZIONE AC: 18,38 MW  
 Comune di S. Susanna Pabbionis (BS)

**PROGETTO DEFINITIVO**  
 Progettista: ING. MATTEO BERTONERI - Iscritto all'Ordine degli Ingegneri della Provincia di Massa Carrara al n. 669  
 N. Tav. PG-T05-1  
**CENSIMENTO E RISOLUZIONE DELLE INTERFERENZE**  
 Rev. 21-00024-IT-PABILLONIS\_PG-T05\_Rev0  
 Scala: 1:2000



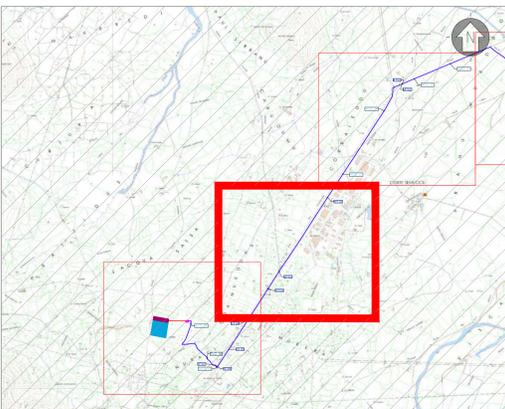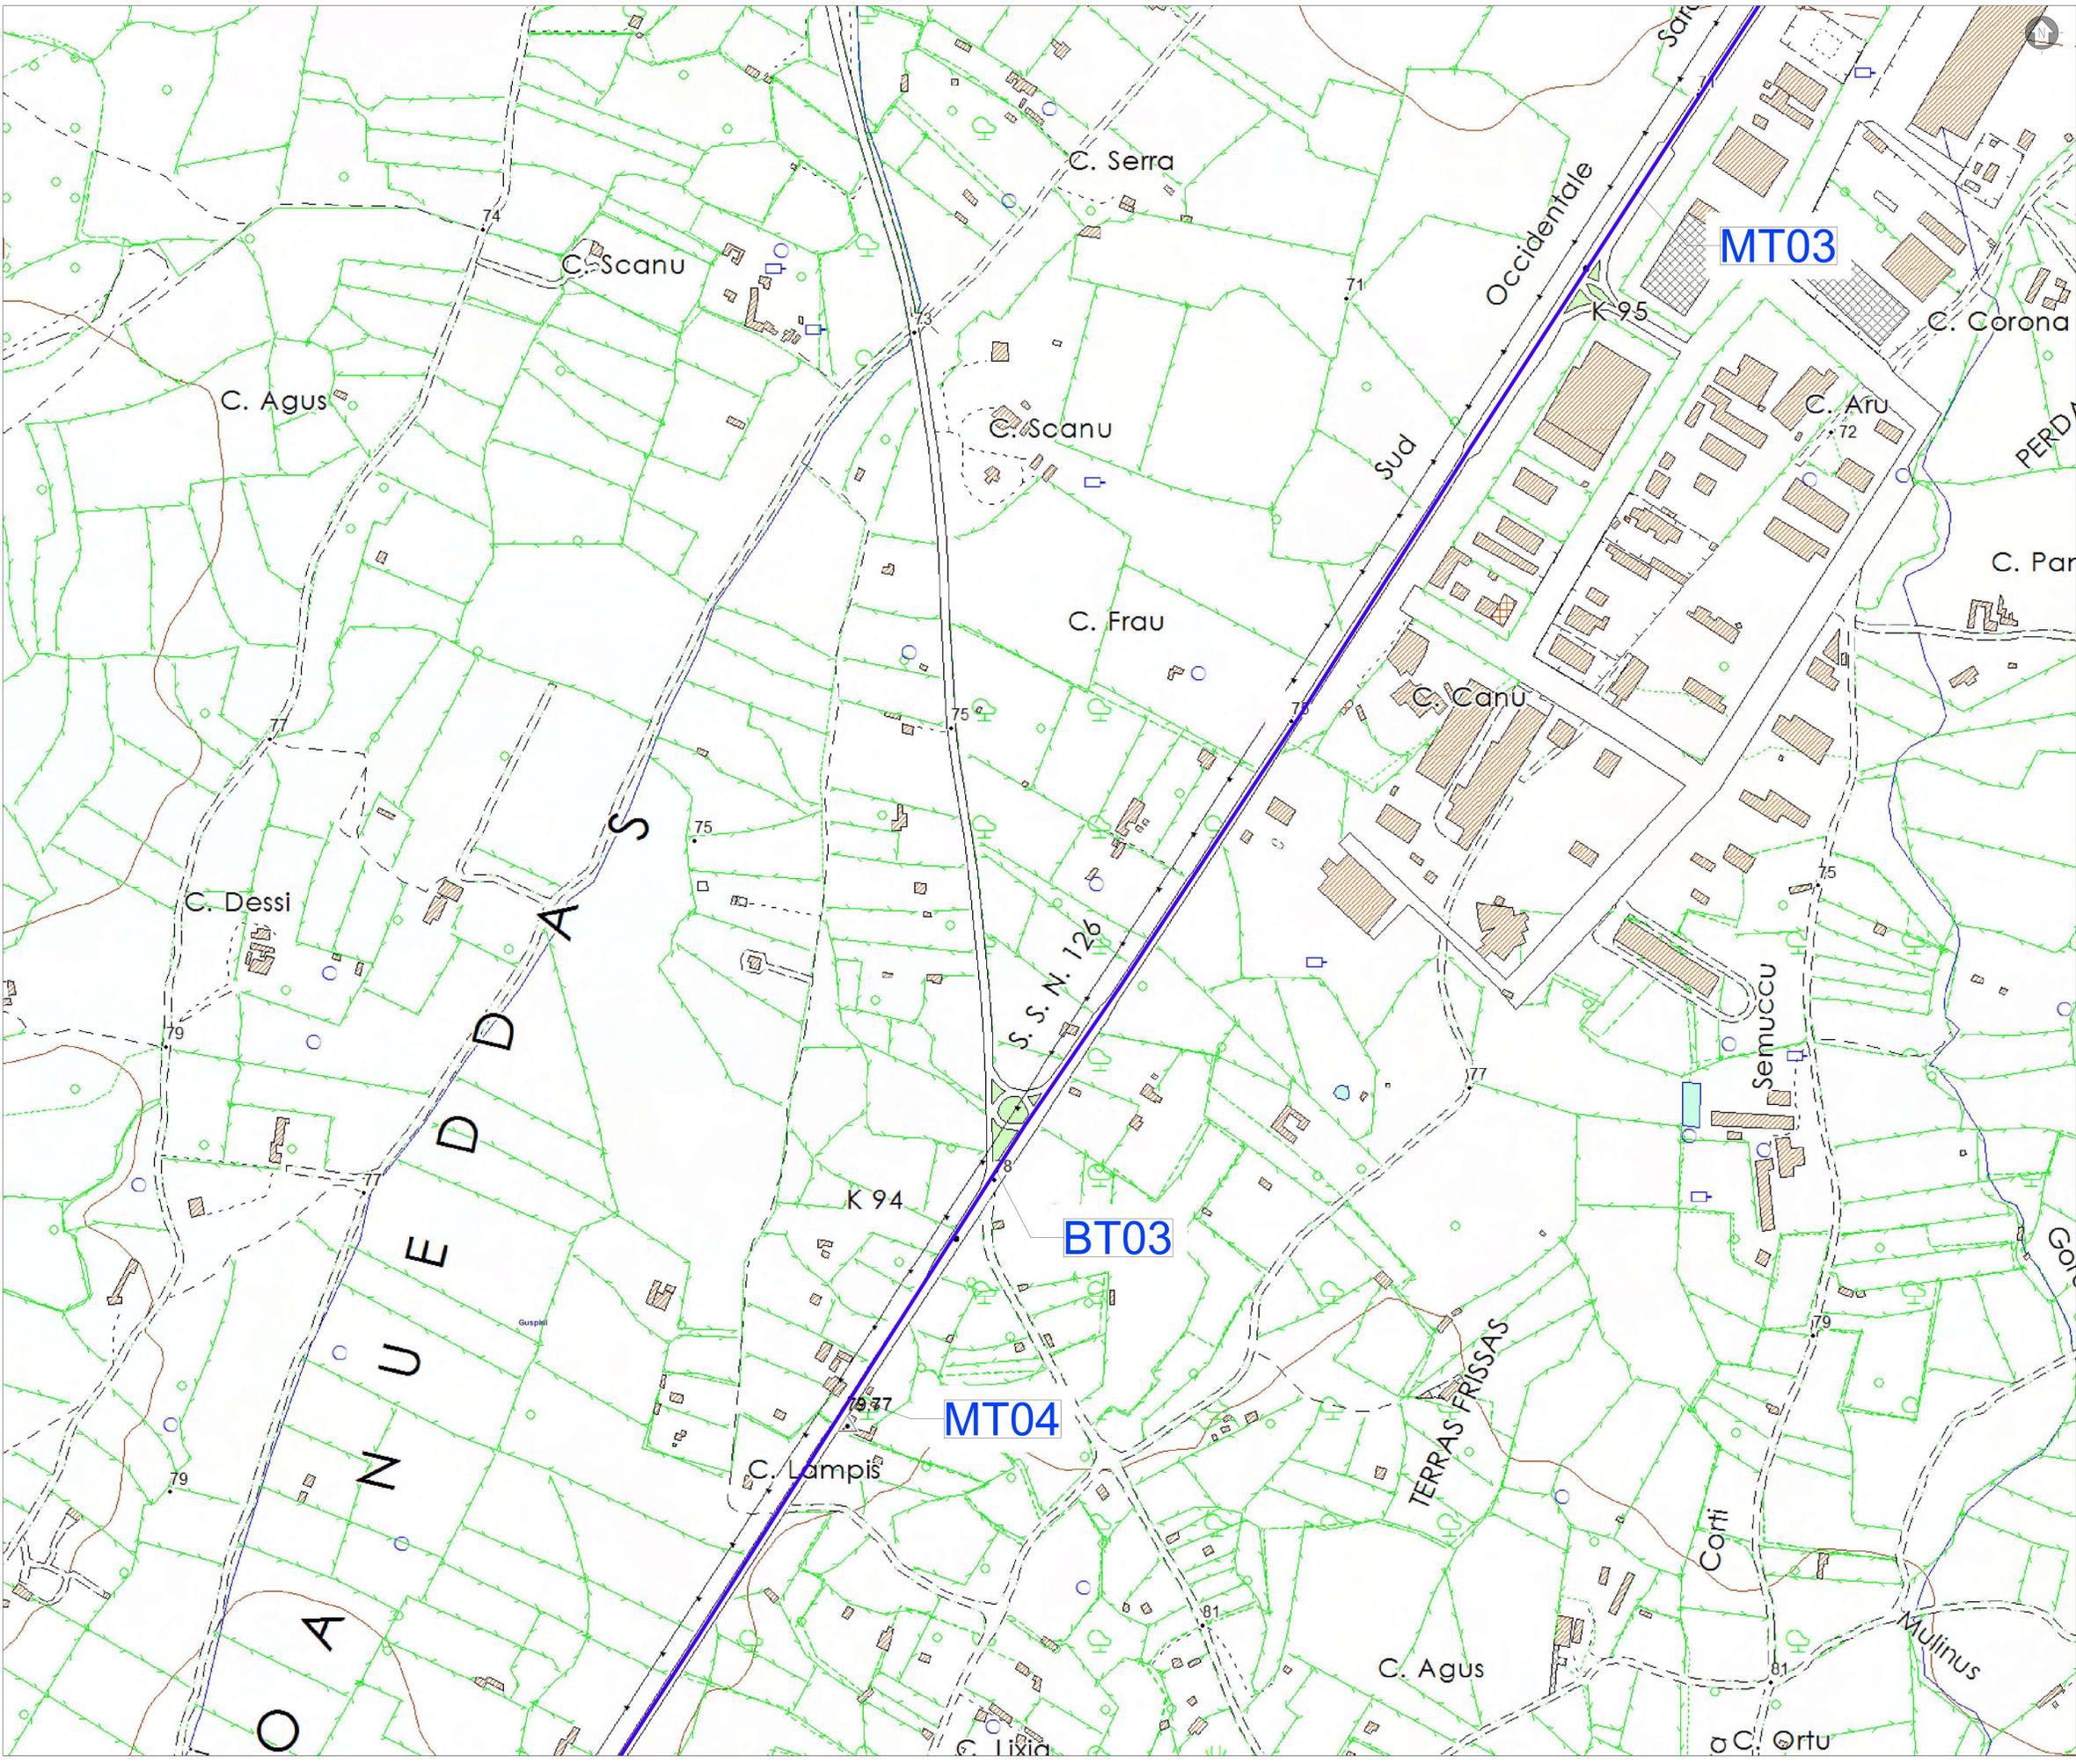

- LEGENDA**
- NUOVA SE
  - SEZIONE 36 KV NUOVA SE
  - LINEA ELETTRICA AT STRUTTURE DI SOSTEGNO
  - LINEA ELETTRICA MT STRUTTURE DI SOSTEGNO
  - LINEA ELETTRICA BT STRUTTURE DI SOSTEGNO
  - CAVIDOTTO MT 30 KV INTERRATO
  - AREA LORDA DI IMPIANTO
  - STAZIONE DI UTENZA
  - FASCIA DI RISPETTO LINEA ELETTRICA MT ESISTENTE
  - FASCIA DI RISPETTO BT ESISTENTE
  - CAVIDOTTO AT 150KV INTERRATO

- ETICHETTE**
- LINEA DI TELECOMUNICAZIONE SU PALO
  - ATTRAVERSAMENTO IDRICO
  - LINEA DI BASSA TENSIONE SU PALO
  - LINEA DI ALTA TENSIONE SU PALO
  - LINEA BASSA TENSIONE NELL'AREA IMPIANTO
  - LINEA DI MEDIA TENSIONE NELL'AREA IMPIANTO



Rev.	Descrizione	DM	MB	FB	Data
0	Prima Emissione				05/2022

**TEP RENEWABLES (PABILLONIS PV) S.R.L.**  
 Viale Shakespeare, 71 - 00144 Roma  
 P.IVA e C.F. 16462411006 - REA RM - 1658425

Oggetto: IMPIANTO FOTOVOLTAICO A TERRA AGRICOLA  
 POTENZA NOMINALE DC: 18,38 MWp  
 POTENZA IN INIEZIONE AC: 18,38 MW  
 Comune di Susa e Pabillonis (SS)



**PROGETTO DEFINITIVO**

Progettista: ING. MATTEO BERTONERI - Iscritto all'Ordine degli Ingegneri della Provincia di Massa Carrara al n. 669

Titolo: **CENSIMENTO E RISOLUZIONE DELLE INTERFERENZE**

Rev: 21-00024-IT-PABILLONIS\_PG-T05\_Rev0 N. Tav. PG-T05-3  
Scala: 1:2000

E' VIETATA LA RIPRODUZIONE DI QUESTO DOCUMENTO SENZA PREVENTIVA AUTORIZZAZIONE SCRITTA DEL PROPONENTE

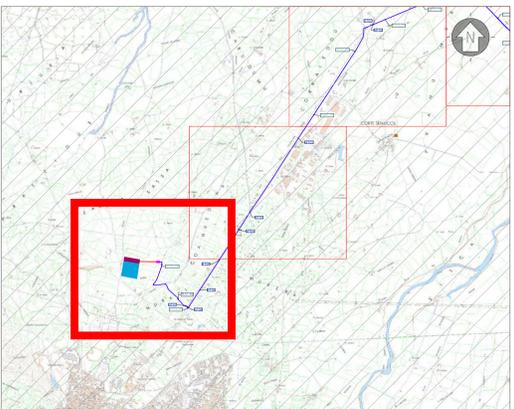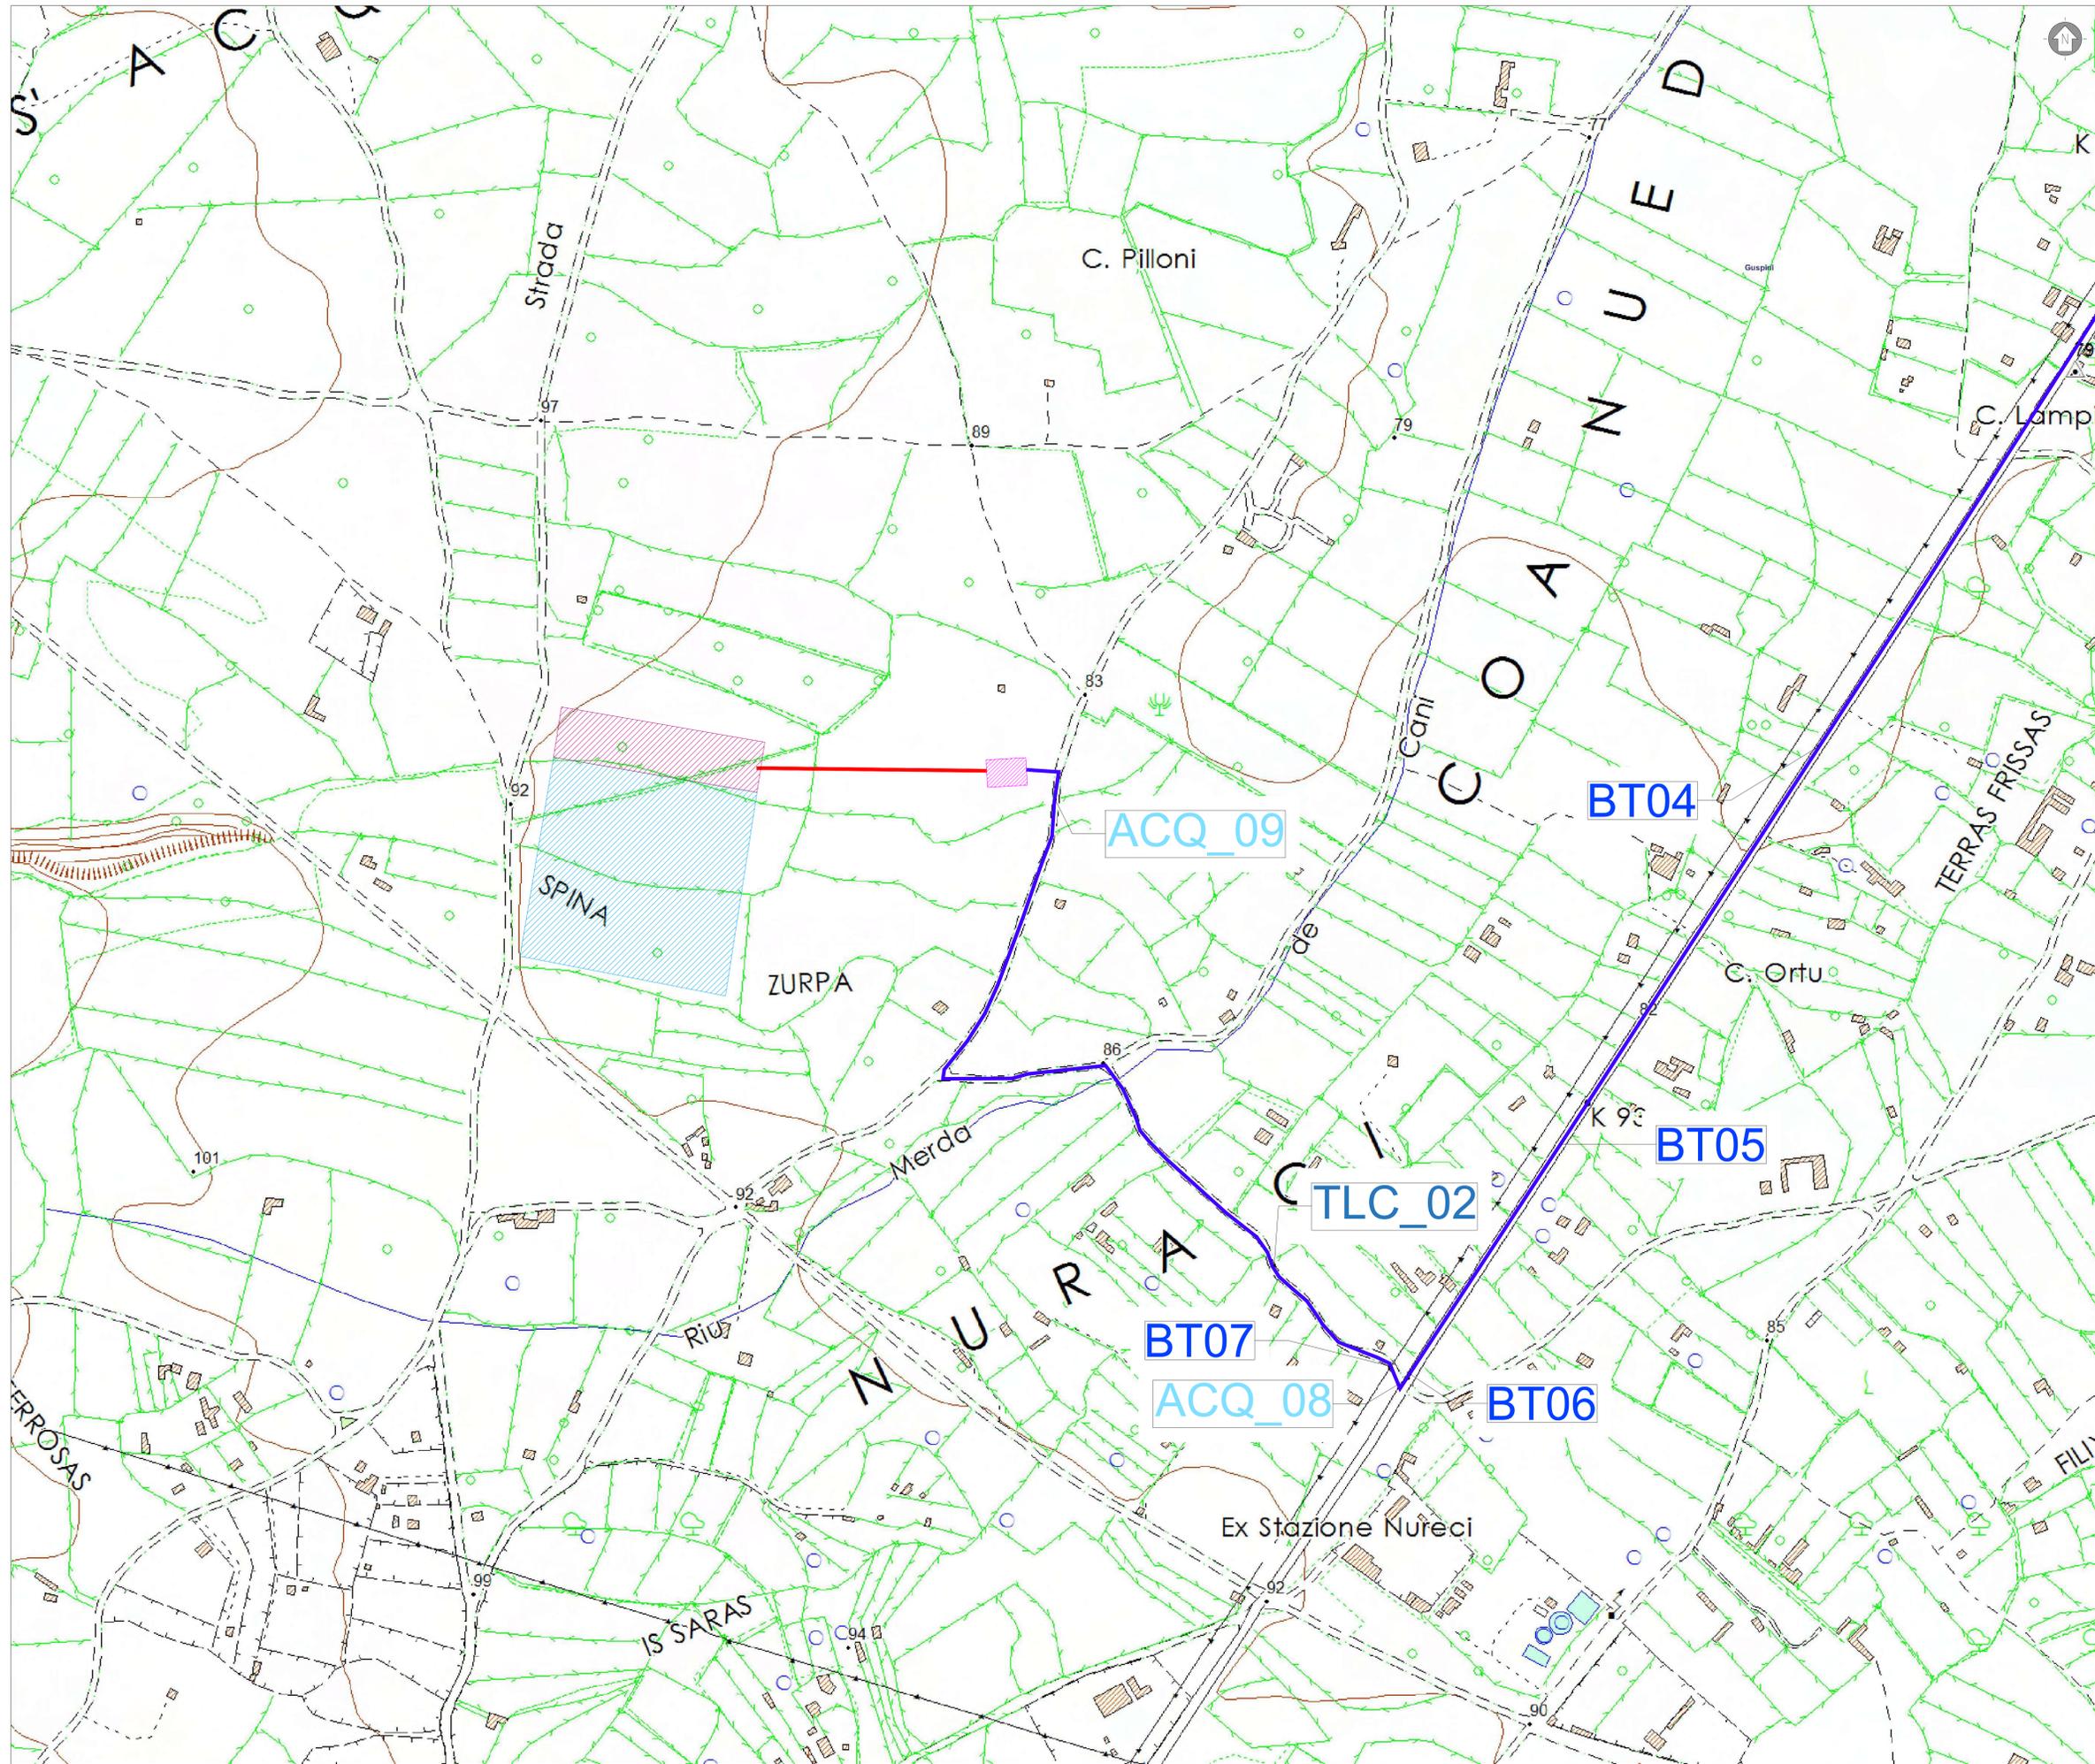

PLANIMETRIA DI RIFERIMENTO SCALA 1:30'000 - 1 cm = 300 m



- LEGENDA**
- NUOVA SE
  - SEZIONE SE KV NUOVA SE
  - LINEA ELETTRICA AT STRUTTURE DI SOSTEGNO
  - LINEA ELETTRICA MT STRUTTURE DI SOSTEGNO
  - LINEA ELETTRICA BT STRUTTURE DI SOSTEGNO
  - CAVIDOTTO MT 30 KV INTERRATO
  - AREA LORDA DI IMPIANTO
  - STAZIONE DI UTENZA
  - FASCIA DI RISPETTO LINEA ELETTRICA MT ESISTENTE
  - FASCIA DI RISPETTO BT ESISTENTE
  - CAVIDOTTO AT 150KV INTERRATO

- ETICHETTE**
- LINEA DI TELECOMUNICAZIONE SU PALO
  - ATTRAVERSAMENTO IDRICO
  - LINEA DI BASSA TENSIONE SU PALO
  - LINEA DI MEDIA TENSIONE SU PALO
  - LINEA DI ALTA TENSIONE SU PALO
  - LINEA BASSA TENSIONE NELL'AREA IMPIANTO
  - LINEA DI MEDIA TENSIONE NELL'AREA IMPIANTO



0	Prima Emissione	DM	MB	FB	05/2022
Rev.	Descrizione	Redatto	Verificato	Approvato	Data

TEP RENEWABLES (PABILLONIS PV) S.R.L.  
 Viale Shakespeare, 71 - 00144 Roma  
 P.IVA e C.F. 16462411006 - REA RM - 1658425

Oggetto: IMPIANTO FOTOVOLTAICO A TERRA (AGRICOLTURA)  
 COLLETTORI ALIANTI  
 POTENZA NOMINALE DC: 18,18 MWp  
 POTENZA IN INIEZIONE AC: 16,8 MWp  
 Comune di Sassari e Pabillonis (SS)

**PROGETTO DEFINITIVO**

Progettato: ING. MATTEO BERTONERI - Iscritto all'Ordine degli Ingegneri della Provincia di Massa Carrara al n. 689

Tavola: **CENSIMENTO E RISOLUZIONE DELLE INTERFERENZE** N. Tav. PG-T05-4

Rev: 21-00024-IT-PABILLONIS\_PG-T05\_Rev0 Scala: 1:2000

E' VIETATA LA RIPRODUZIONE DI QUESTO DOCUMENTO SENZA PREVENTIVA AUTORIZZAZIONE SCRITTA DEL PROPONENTE