

- LEGENDA**
- AREA LORDA DI IMPIANTO
  - FASCE DI MITIGAZIONE ESTERNE ESISTENTI
  - FASCE DI MITIGAZIONE ESTERNE IN PROGETTO
  - CABINA GENERALE MT
  - STAZIONE DI UTENZA
  - NUOVA SE
  - SEZIONE 30 KV NUOVA SE
  - LINEA DI CONNESSIONE MT INTERRUATA
  - LINEA DI CONNESSIONE AT INTERRUATA
  - RACCORDI LINEE RTN 220 KV
  - RACCORDI LINEE RTN 150 KV
  - LINEE ELETTRICHE ESISTENTI
  - BUFFER 5 KM

**DATA BASE GEOTOPOGRAFICO 10K**  
 FONTE: SARDEGNA GEOPORTALE -  
 DATA BASE GEOTOPOGRAFICO 10K

- EDIFICATO
- OROGRAFIA
- ELEMENTO IDRICO STRAHLER


- INTERVISIBILITA'**
- REALE
  - POTENZIALE

- ELEMENTO DI INTERESSE**
- VIABILITA' PRINCIPALE
  - FERROVIA
  - BENI PAESAGGISTICI STORICO CULTURALI PUNTUALI - ART. 143 D.LGS. N. 42/2004 E S.M.I
  - BENI PAESAGGISTICI STORICO CULTURALI PUNTUALI - ART. 136 D.LGS. N. 42/2004 E S.M.I
  - BENI IDENTIFICATI
  - CENTRI DI ANTICA FORMAZIONE
  - MONUMENTI NATURALI ISTITUITI - L.R. 31/89
  - AREE MINIERARIE DISMESSE

- BARRIERE NATURALI**
- VEGETAZIONE INTENSIVA - SEMINATIVI
  - VEGETAZIONE ARBOREA LINEARE - FRUTTETI - OLIVETI - VIGNETI
  - VEGETAZIONE ARBOREA LINEARE - FILARI ALBERATI
  - VEGETAZIONE ARBOREA COMPATTA - AREE BOSCHATE

- BARRIERE ANTROPICHE**
- FRONTE EDILIZIO
  - EDIFICATO

- PUNTI LOCALI**
- < PUNTI DI VISTA PANORAMICI ESTESI
  - < PUNTI DI VISTA PANORAMICI INTERMEDI
  - < PUNTI DI VISTA PANORAMICI RIDOTTI

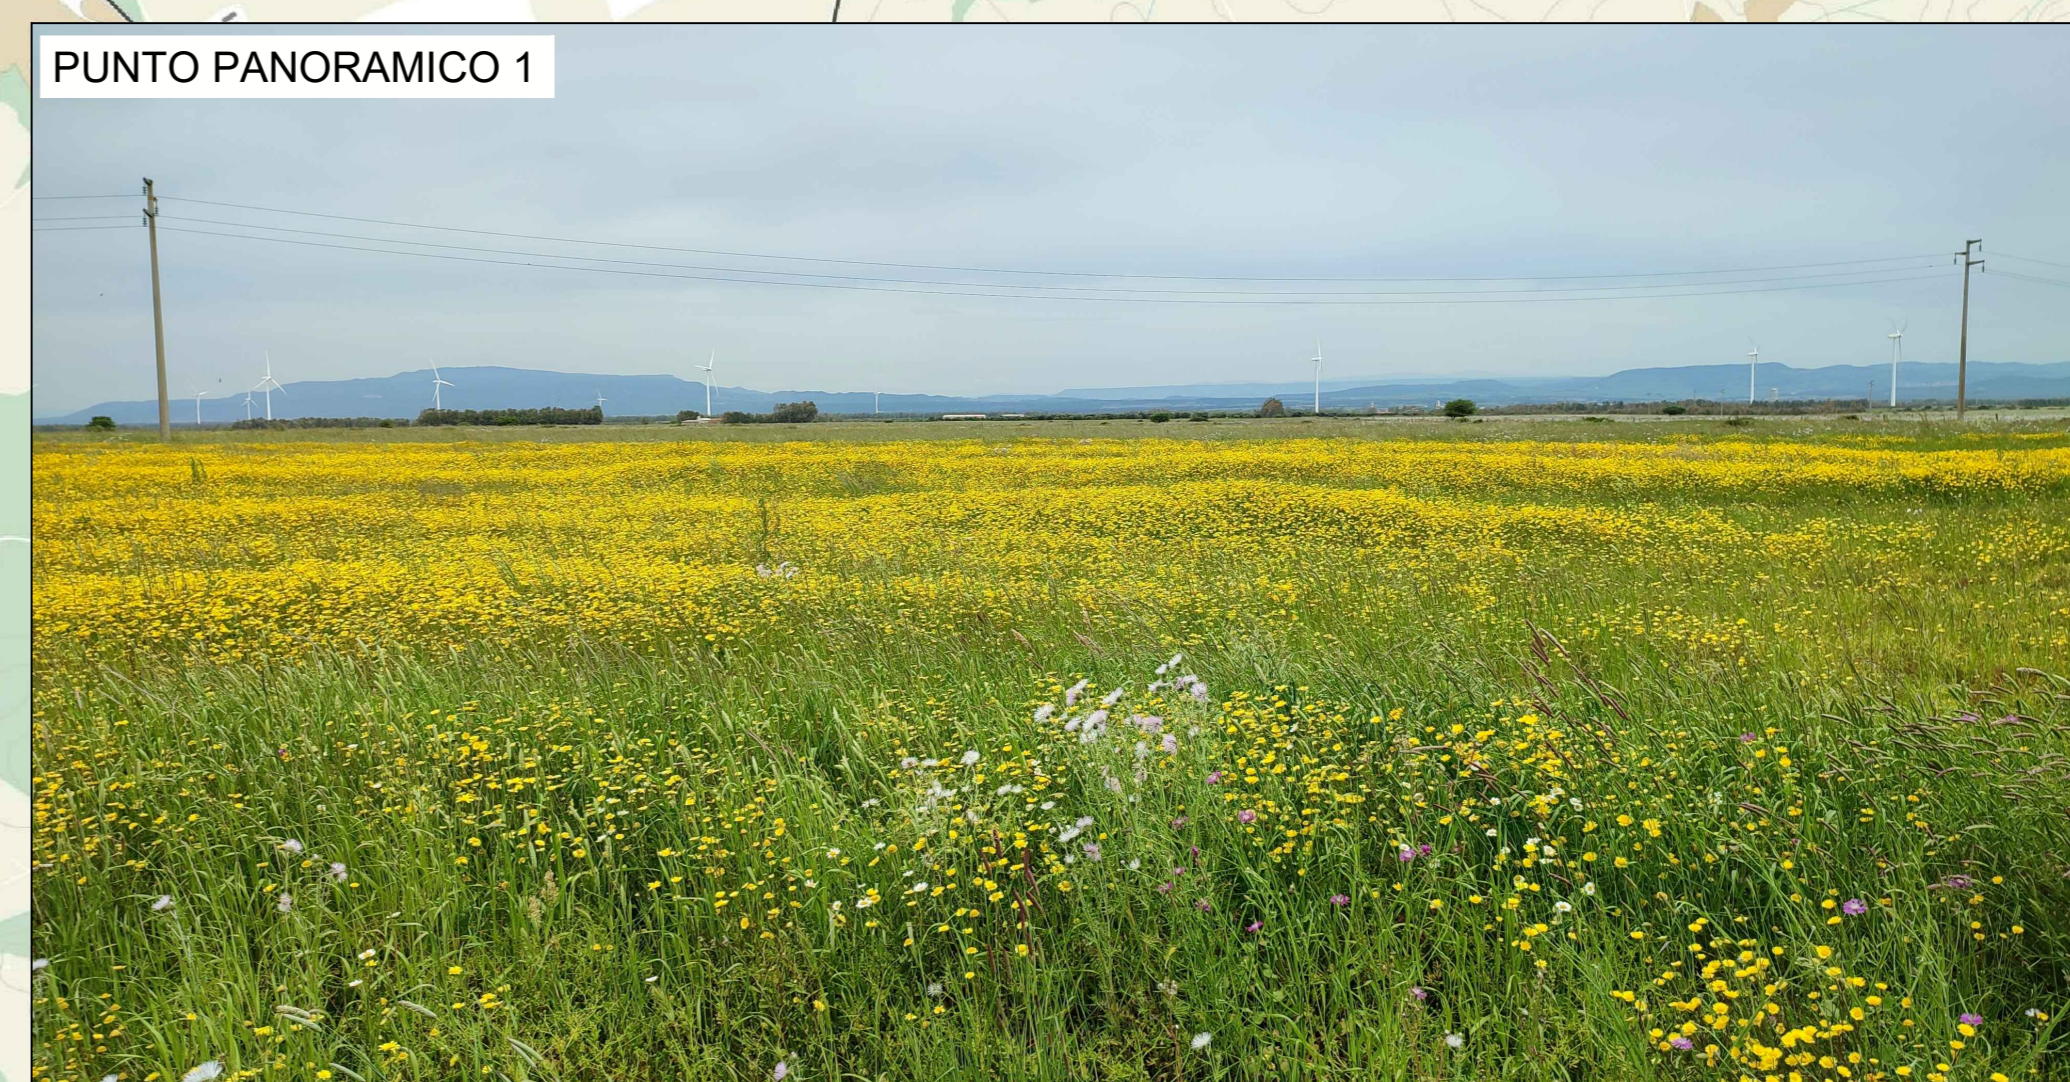

O	Prima Emissione	ER	MB	FB	05/2022
Rev.	Descrizione	Redatto	Verificato	Approvato	Data

Proprietario: **TEP RENEWABLES (PABILLONIS PV) S.R.L.**  
 Viale Shakespeare, 71 - 00144 Roma  
 P.IVA e C.F. 16462411006 - REA RM - 1658425

Progetto: **IMPANTO FOTOVOLTAICO A TERRA (AGROVOLTAICO) COLLEGATO ALLA RTN**  
 POTENZA NOMINALE (DC) 15,38 MWp  
 POTENZA IN INIEZIONE (AC) 16,8 MW  
 Comune di Guspini e Pabillonis (SS)

**PROGETTO DEFINITIVO**  
 Progettista: **ING. MATTEO BERTONERI** iscritto all'Ordine degli Ingegneri della Provincia di Massa Carrara al n.669  
 Tavola: **CARTA INTERFERENZE VISIVE**  
 Scale: **1:25000**

E' VIETATA LA RIPRODUZIONE DI QUESTO DOCUMENTO SENZA PREVENTIVA AUTORIZZAZIONE SCRITTA DEL PROPRIETARIO