DOCUMENTI DI RIFERIMENTO	N.

PARTICOLARE "A"
POSTAZIONE DI SPINTA
PROFILO IN ASSE MICROTUNNEL CON LIVELLI STRATIGRAFICI
scala 1:200

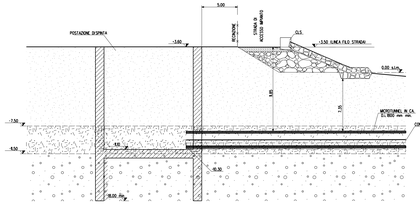

LEGENDA

- SABBIE MEDIE E FINI
- LIMO ARGILLOSO
- GHIAIE E LIMI

SEZIONE TRASVERSALE DEL MICROTUNNEL

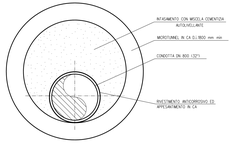

PARTICOLARE "B"

USCITA MICROTUNNEL
SEZIONE A-A

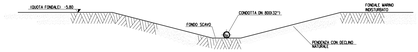

SEZIONE B - B

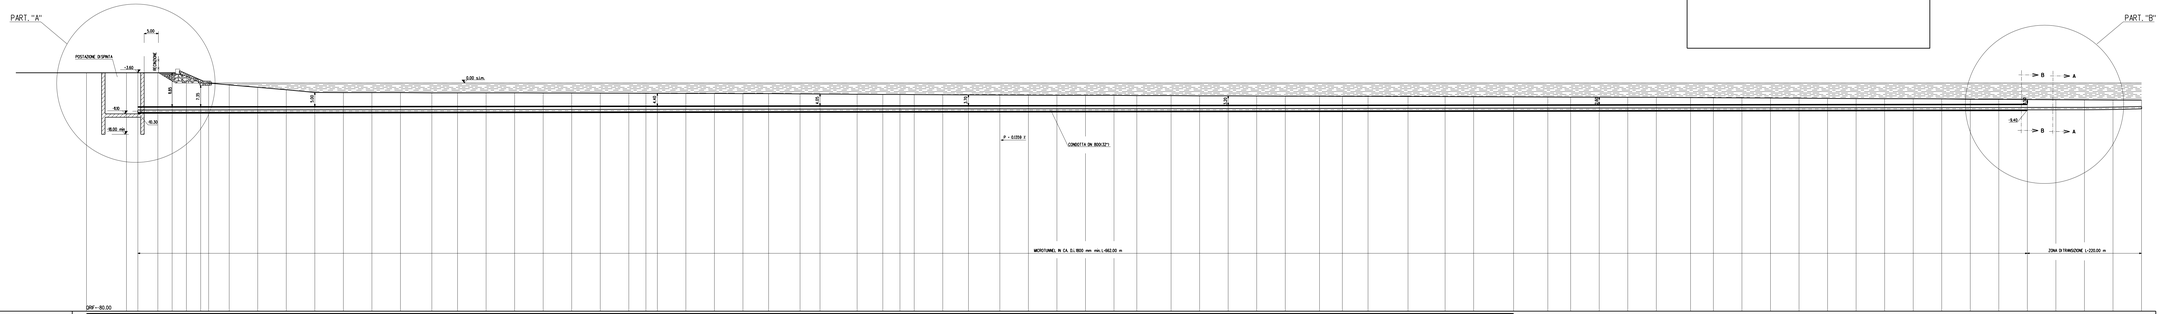

DATI DI PROGETTO

NUMERO PUNTI	0,00 … 0,26
QUOTE DEL TERRENO	3.60 … 0.00
DISTANZE ORIZZONTALI PARZIALI	14.00; 4.00; 1.00; 5.00; 5.00; 5.00; 1.20; 10.00; 10.00; 10.00; 10.00; 10.00; 10.00; 10.00; 8.00; 9.00; 10.00; 10.00; 10.00; 10.00; 10.00; 10