



PARTICOLARI scala 1:100
(POSTAZIONE DI SPINTA)

Disegni di Riferimento	N°

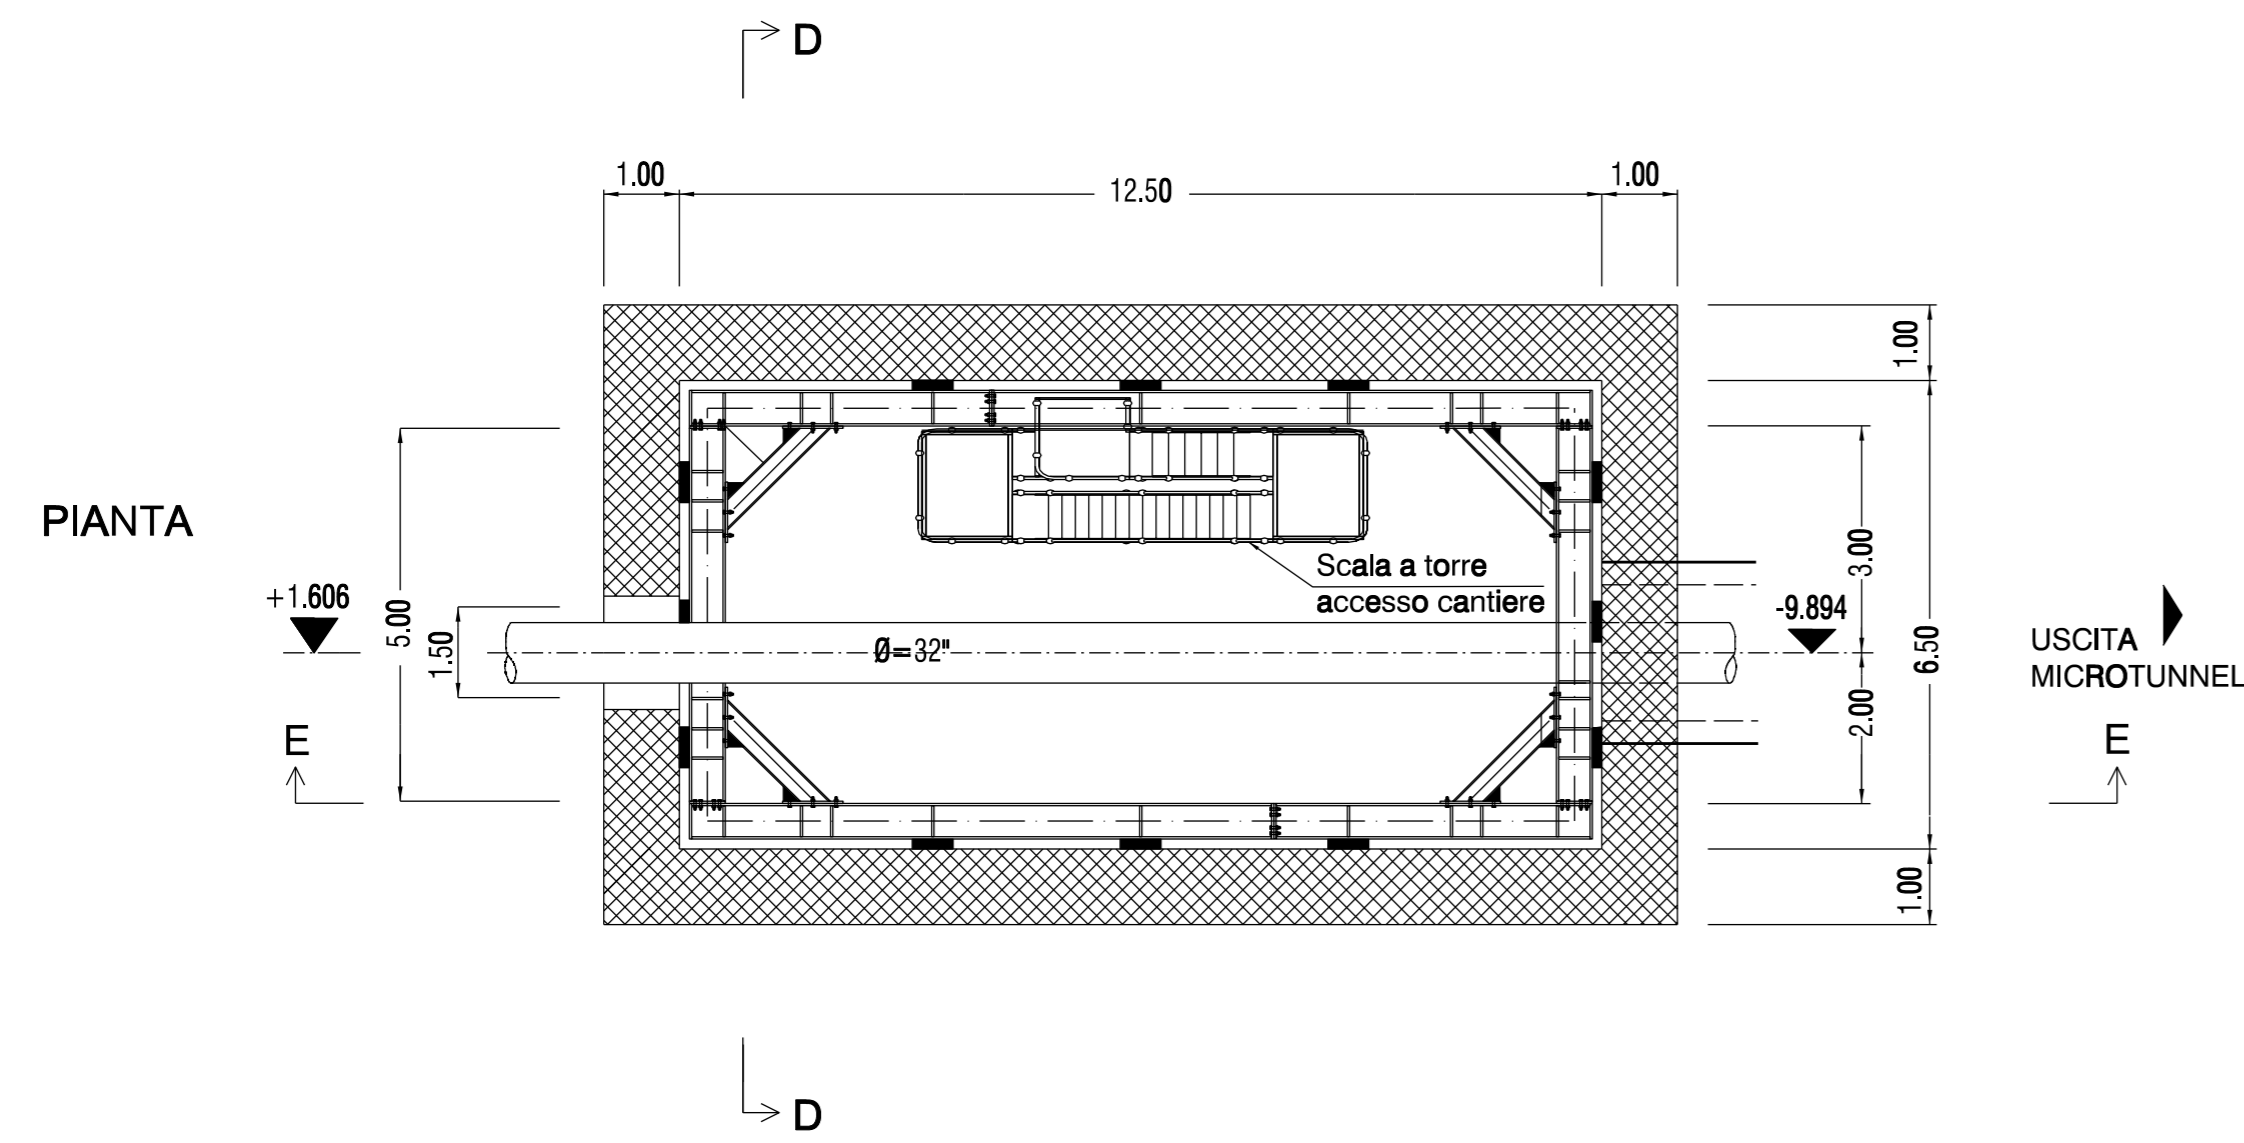

SEZIONE E-E

SEZIONE D-D

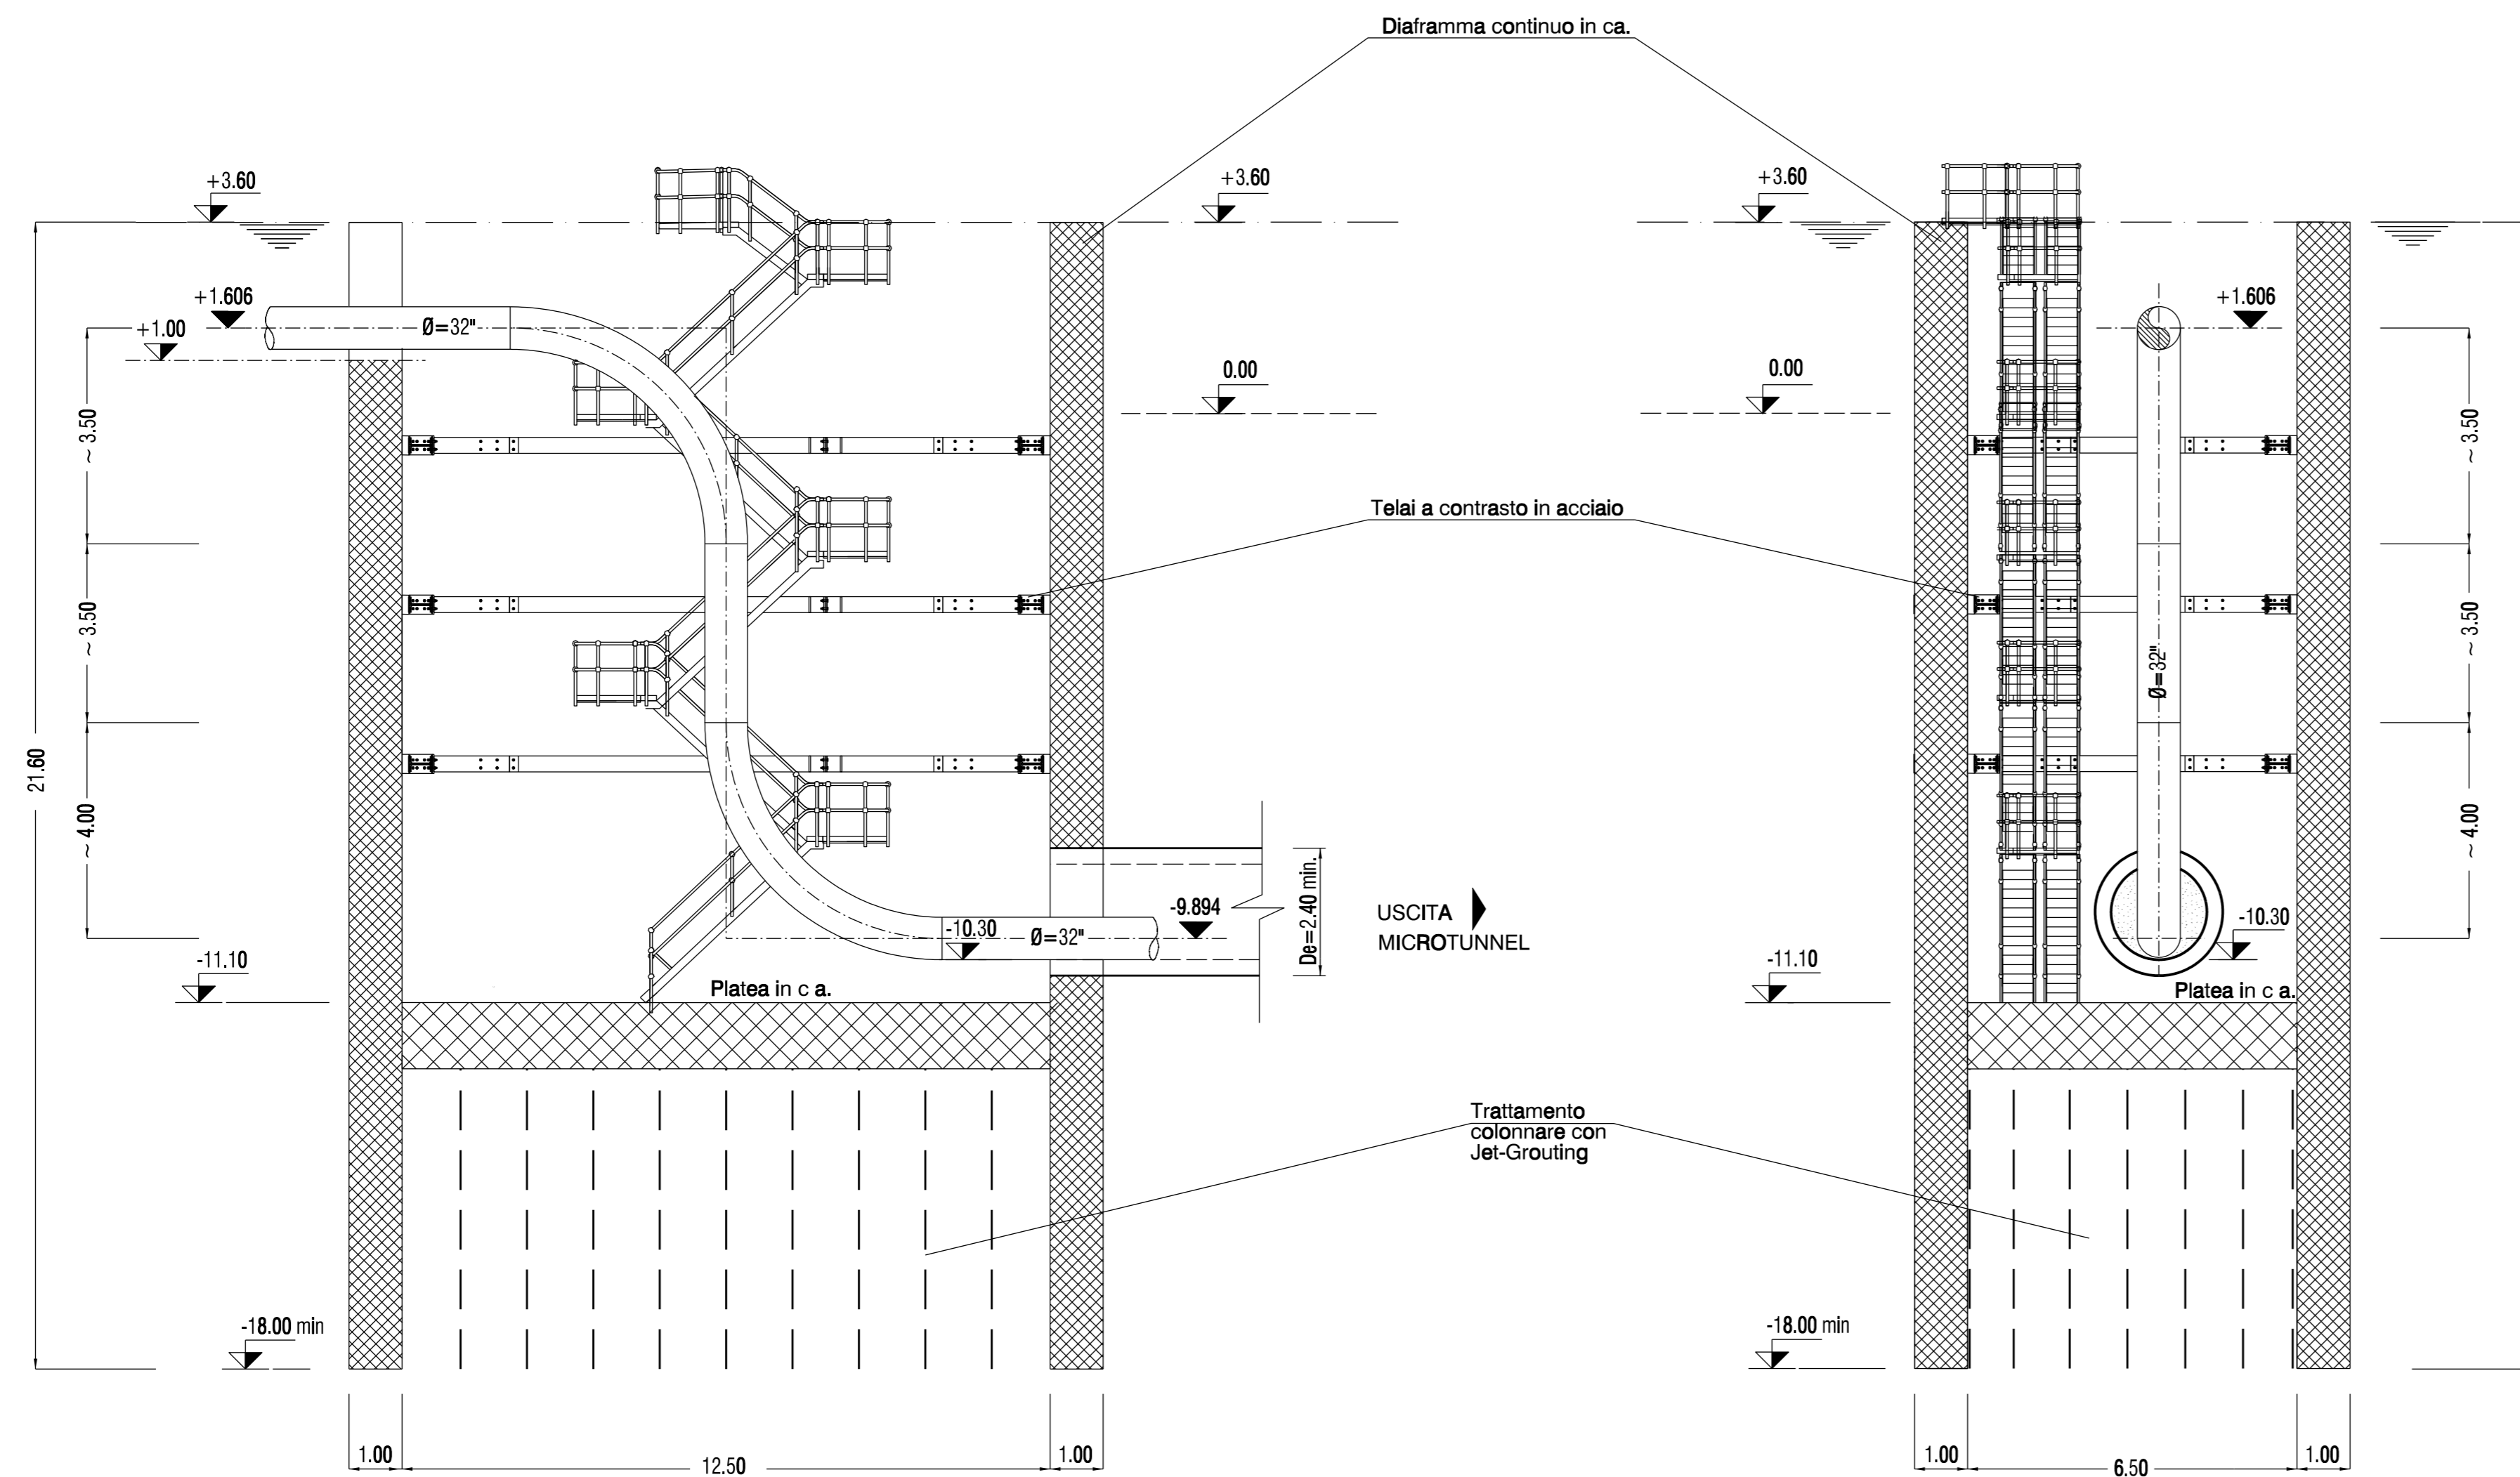

NOTA:
LE CARATTERISTICHE DIMENSIONALI E COSTRUTTIVE DEI MANUFATTI
DOVRANNO ESSERE DEFINITE CON APPOSITE VERIFICHE STATICHE.

0	11.06.12	EMISSIONE	MORI	MORGANTE	BRESSANI	
REV	DATE	DESCRIPTION	PREPARED	CHECKED	APPROVED	COMPANY APPROVAL
PROJECT					JOB CODE	
LNG PROJECT - Falconara M.ma					M39542	
CONTRACTOR					COMPANY	
TITLE						
APPRODO CON MICROTUNNEL DIMENSIONAMENTO PRELIMINARE POSTAZIONE DI SPINTA						
SCALE	SHEET	DWG N.	SHEET	REVISION		
1:100	A1	M39542-A050-LD-71113	1 of 1	0		