


DESCRIZIONE	REV.	NUM.

NOTE:
 1) IL PALANCOLO VERRA' TEMPORANEAMENTE INSTALLATO PER CONSENTIRE LA POSIZIONAMENTO DELLA LINEA DIREZIONALE DENTRO LA ZONA DI TRANSIZIONE RIMOSSA.

PARTICOLARE A

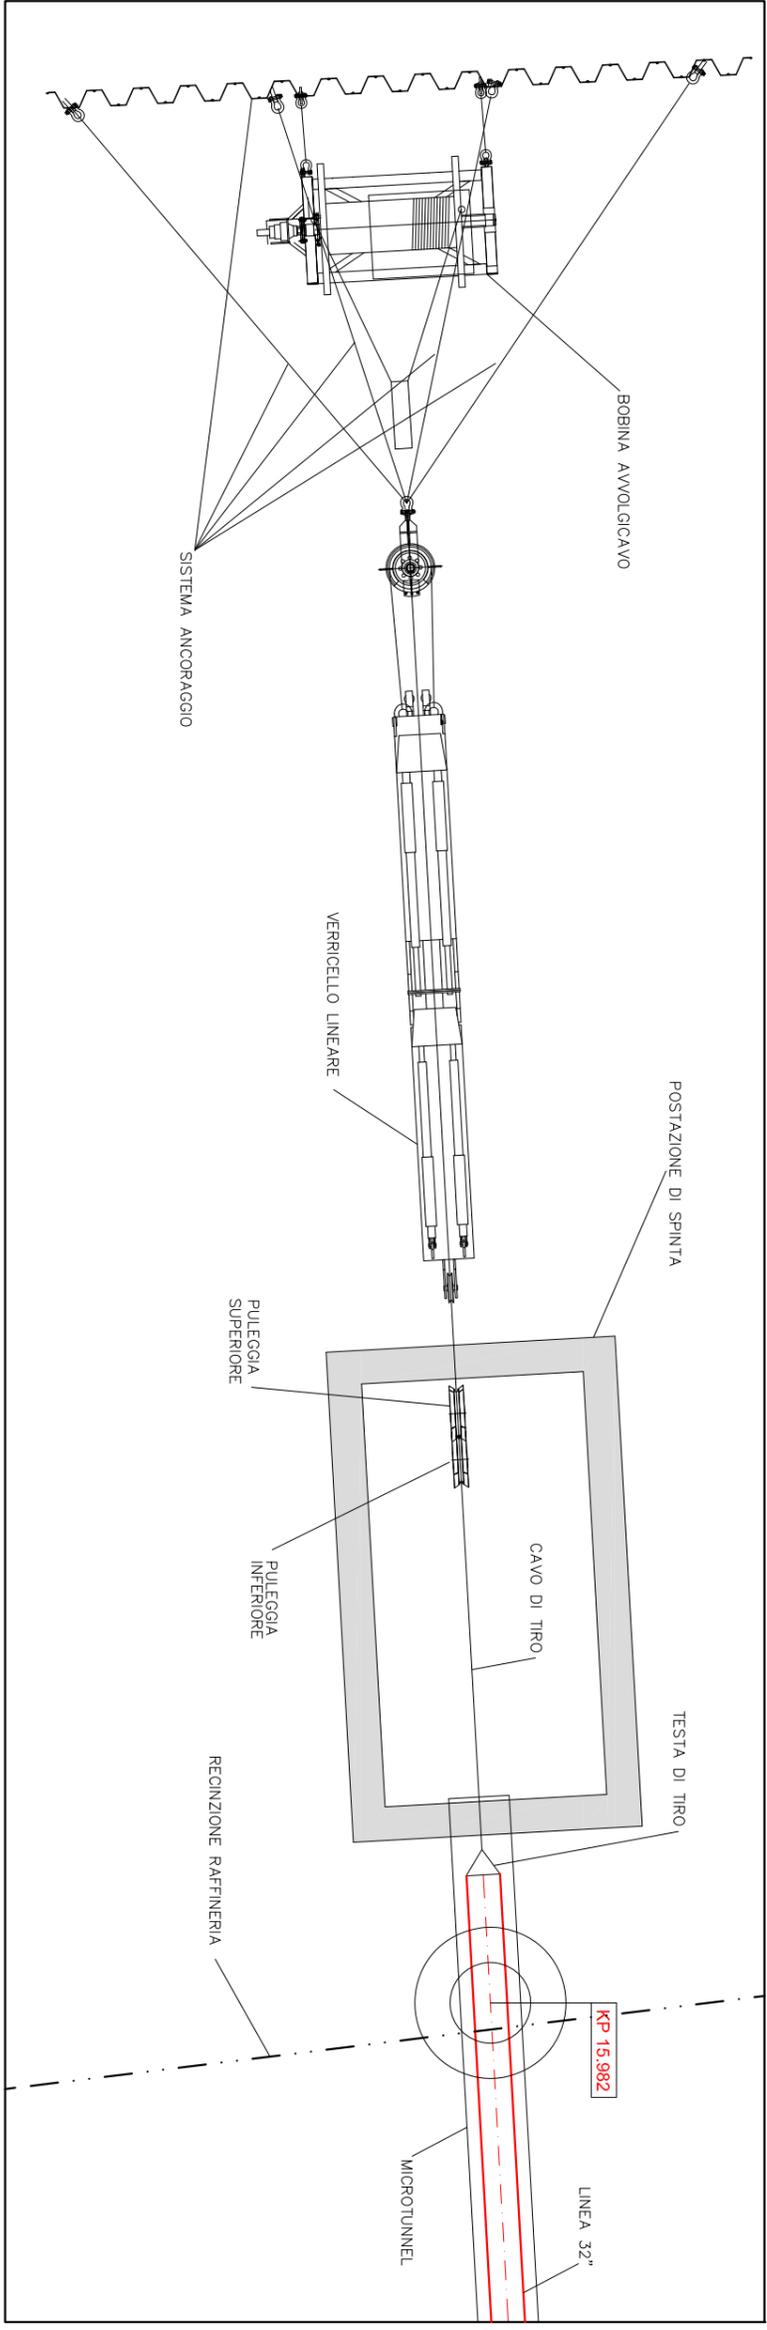

LEGENDA:

- TRACCIATO DI PROGETTO LINEA 32"
- TRACCIATO DI PROGETTO CAVO
- LINEA 32" POSIZIONATA NEL MICROTUNNEL
- CAVO POSIZIONATO NEL HDD

REV.	DATA	DESCRIZIONE REVISIONE	DA	CONTR.	APPREV.
3	15/08/2012	REVISIONE GENERALE			
2	07/08/2010	REVISIONE GENERALE			
1	14/05/2010	EMMISSIONE PER APPROVAZIONE			
0	05/05/2010	EMMISSIONE PER APPROVAZIONE			

PROGETTO
PROGETTO LNG- Falconara M.ma

CONTRATTORE
eni **saipepi**

COMITANTE
api **nova energia**

TITOLO
**PLANIMETRIA AREA DI APPRODO
 E CONFIGURAZIONE DI TIRO LINEA 32"**

SCALE	NUM.	FOG.	REVISIONE
A1	M39542-A-050-LD-70502	1	3